



医療法人真鶴会

小倉第一病院

Kokura Daiichi Hospital

サイン工事

制作期間：2021.02 - 2021.10

担当領域：サイン計画(プラン, 意匠図作成)

制作ツール：Illustrator

制作体制：デザイナー 2名
設計 1名



職務内容について

建築コンセプトである「セカンドハウスのように感じられる非日常を味わえる空間」を演出するための一部として空間に溶け込み、患者様が治療時間を少しでも快適に過ごせる環境づくりを目指しました。サインデザインやピクト案は何度も試行錯誤を重ねてご提案し、お客様に大変喜ばれる仕上がりとなりました。特に、幅の細い金属の切文字を多用するデザインだったため、取り付け方法や気品のあるデザイン処理には徹底的にこだわり、空間全体の質を高めることに成功しました。


医療法人真鶴会

小倉第一病院


Kokura Daiichi Hospital

SIGN PLAN

2021.08.24

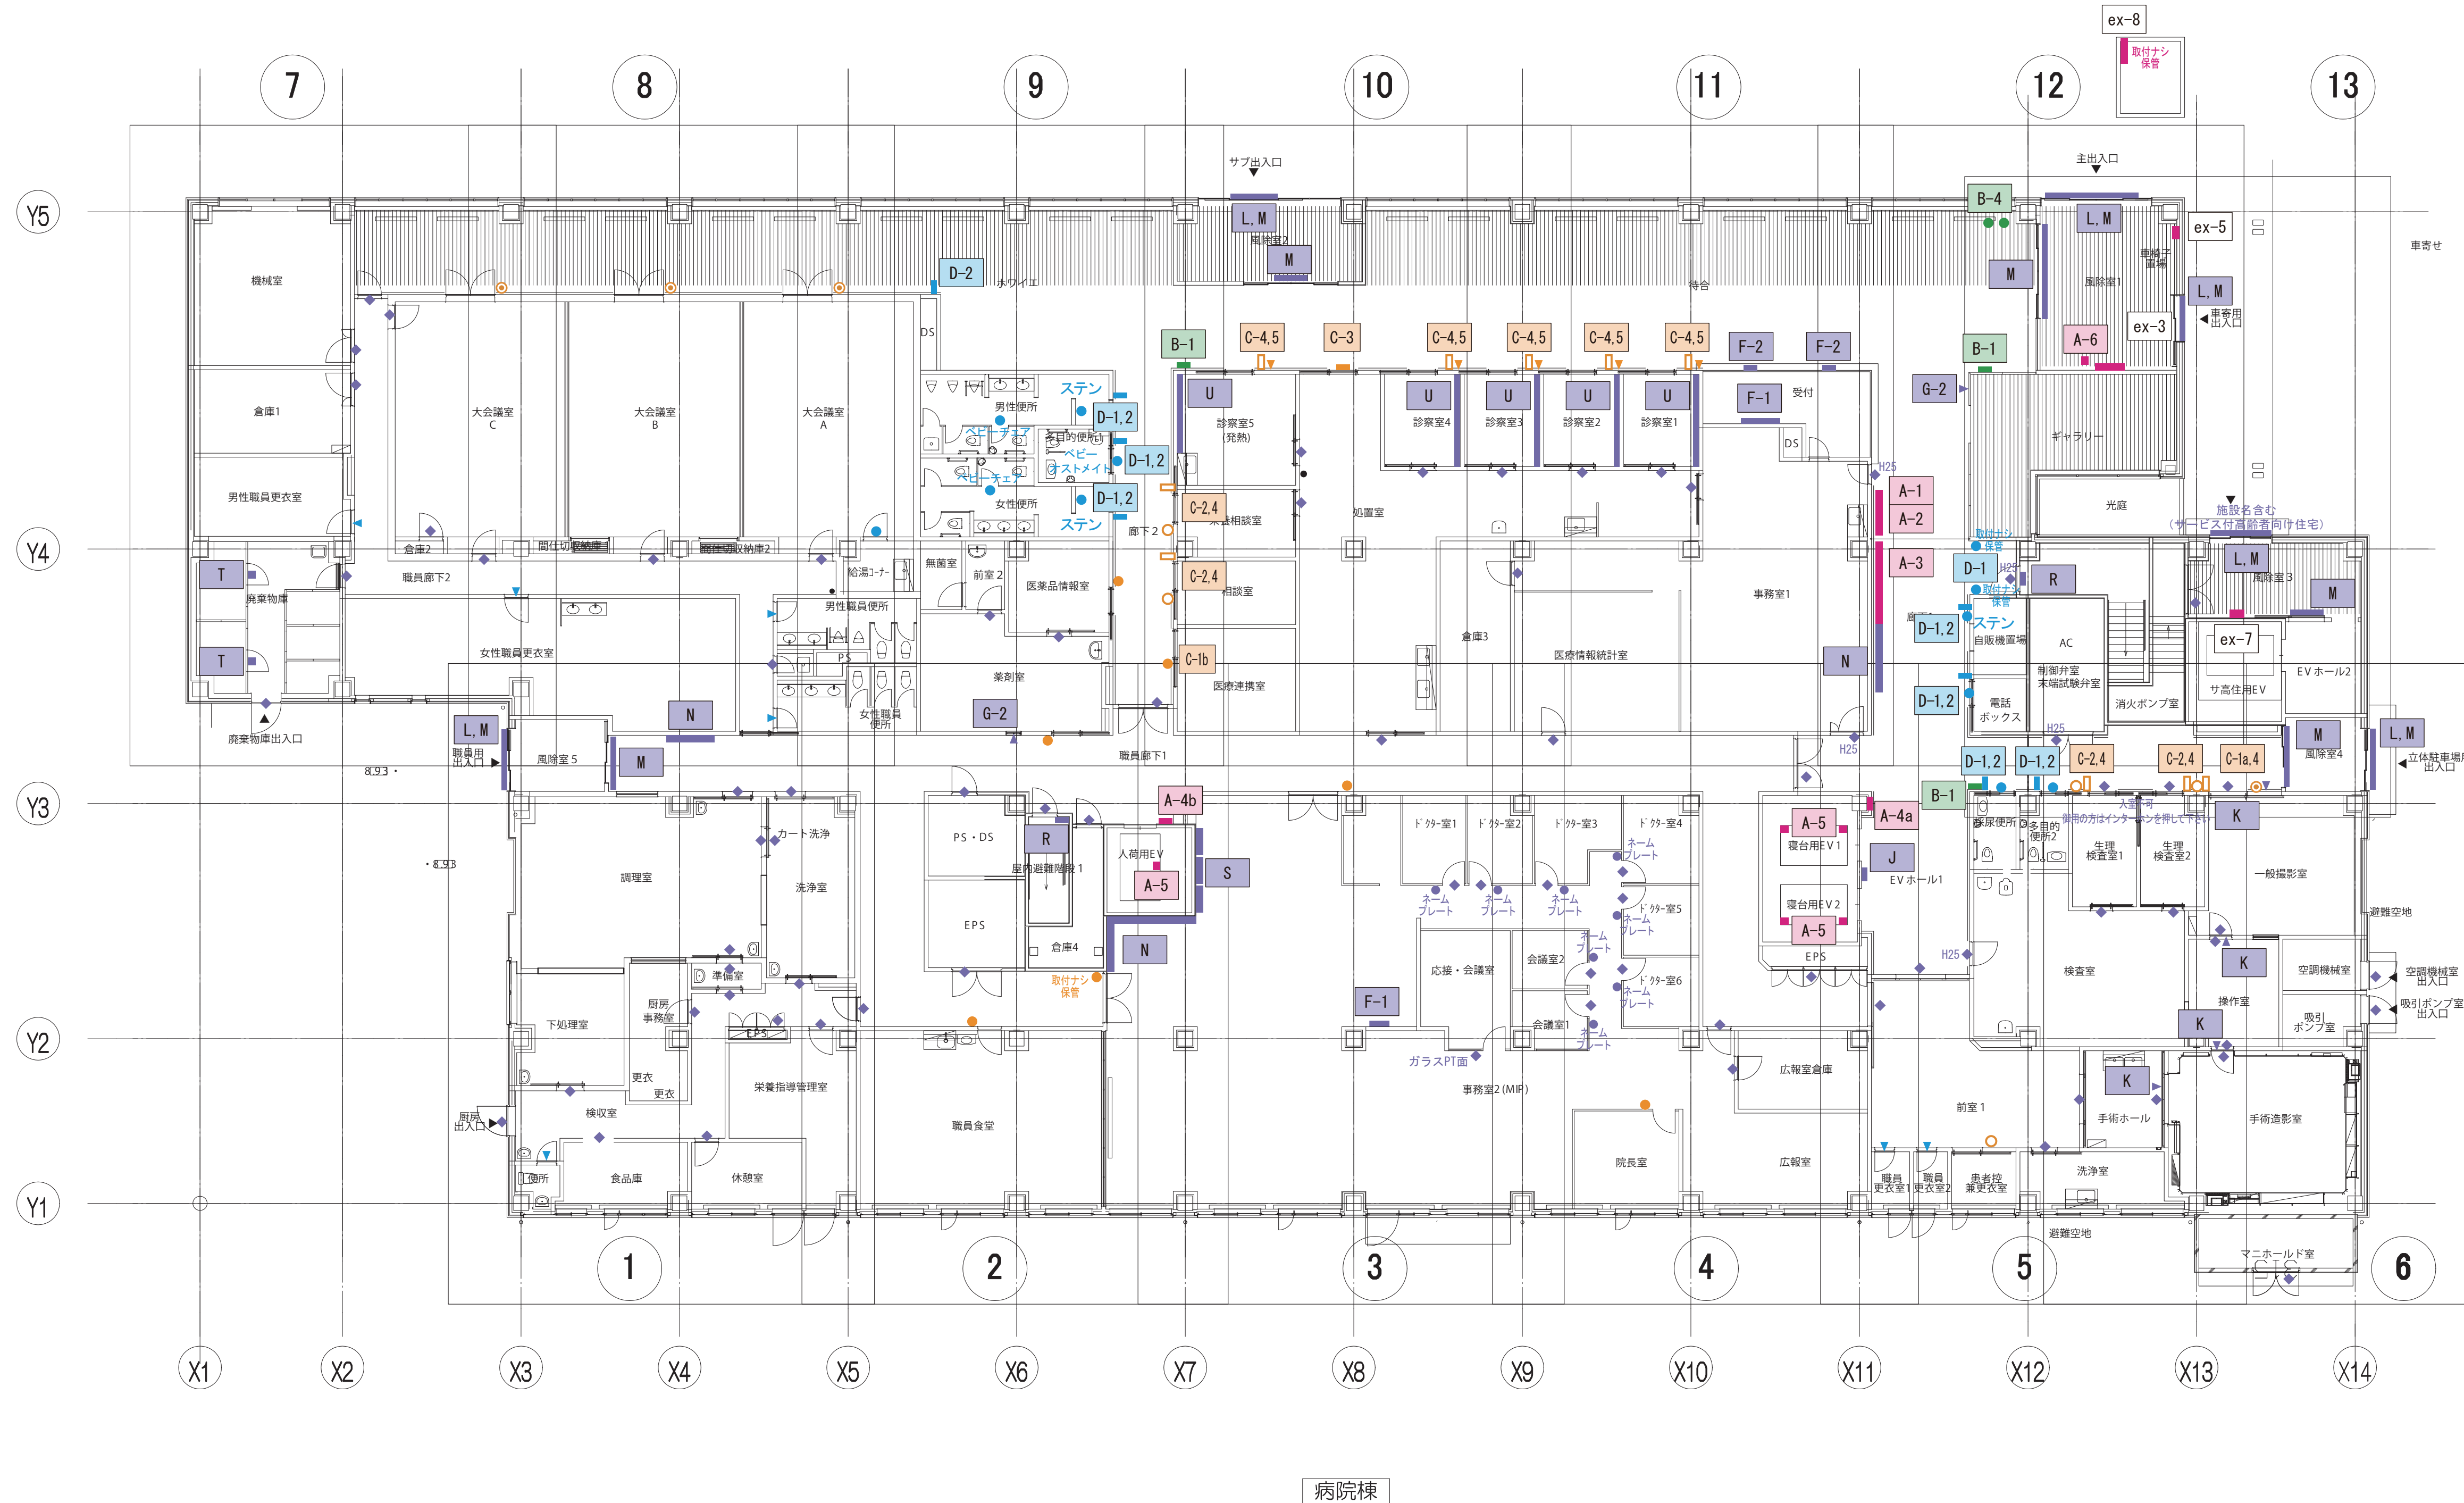

No	サイン名称
A-1	総合案内
A-2	外来担当医表
A-3	医療掲示（お知らせ）
A-4a	フロア案内
A-4b	フロアMAP
A-5	EV内案内表示
A-6	医療掲示（お知らせ）スタンド
B-1	誘導表示A（壁面）
B-2	誘導表示B（吊下）
B-3	病室避難経路図
B-4	運営スタンド
C-1a	室名表示Aa（平付）
C-1b	室名表示Ab（平付）
C-2	室名表示B（平付/在空中表示付）
C-3	診察室扉No.表示
C-4	No.表示（突出）
C-5	診察室前担当医表示（平付）
D-1	ビクト表示A（入口扉）
D-2	ビクト表示B（突出）
D-3	ビクト表示C（直貼）
E	シート切文字
F-1	受付（Information）表示
F-2	受付・会計表示（カウンター置き）
G-1	切り文字表示A
G-2	切り文字表示B
H	透析室番号表示
I-1	病室番号表示
I-2	居室番号表示（5F）
J	EV扉表示
K	汎用表示（放射線区域表示等）
L	ガラス扉表示
M	衝突防止表示
N	掲示板
O	消防隊進入口表示
P	消火器・消火栓表示
Q	病室内番号（洗面化粧棚、ベッド）
R	階段室扉階数表示
S	アートパネル
T	廃棄物庫表示
U	マグネット掲示バー
ex-1	館名表示A（壁面）
ex-2	館名表示B（自立）
ex-3	館名表示C（壁面）
ex-4	屋外名称表示（自立）
ex-5	定礎表示（壁面）
ex-6	屋外ビクト表示
ex-7	サービス付高齢者住宅用インターホン
ex-8	擁壁サイン
ex-9	薬局看板

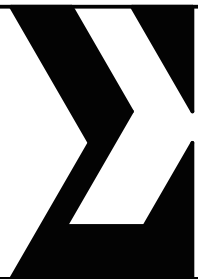



■ サインリスト

No	サイン名称
A-1	総合案内
A-2	外来担当医表
A-3	医療掲示（お知らせ）
A-4a	フロア案内
A-4b	フロアMAP
A-5	EV内案内表示
A-6	医療掲示（お知らせ）スタンド

B-1	誘導表示A（壁面）
B-2	誘導表示B（吊下）
B-3	病室避難経路図
B-4	運営スタンド

C-1a	室名表示Aa（平付）
C-1b	室名表示Ab（平付）
C-2	室名表示B（平付/在空表示付）
C-3	診察室扉No.表示
C-4	No.表示（突出）
C-5	診察室前担当医表示（平付）


D-1	ビクト表示A（入口扉）
D-2	ビクト表示B（突出）
D-3	ビクト表示C（直貼）

E	シート切文字
F-1	受付（Information）表示
F-2	受付・会計表示（カウンター置き）
G-1	切り文字表示A
G-2	切り文字表示B

H	透析室番号表示
I-1	病室番号表示
I-2	居室番号表示（5F）
J	EV扉表示
K	汎用表示（放射線区域表示等）
L	ガラス扉表示
M	衝突防止表示
N	掲示板


O	消防隊進入口表示
P	消火器・消火栓表示
Q	病室内番号（洗面化粧棚、ベッド）
R	階段室扉階数表示
S	アートパネル
T	廃棄物庫表示
U	マグネット掲示バー

ex-1	館名表示A（壁面）
ex-2	館名表示B（自立）
ex-3	館名表示C（壁面）
ex-4	屋外名称表示（自立）
ex-5	定礎表示（壁面）
ex-6	屋外ビクト表示
ex-7	サービス付高齢者住宅用インターホン
ex-8	擁壁サイン
ex-9	薬局看板

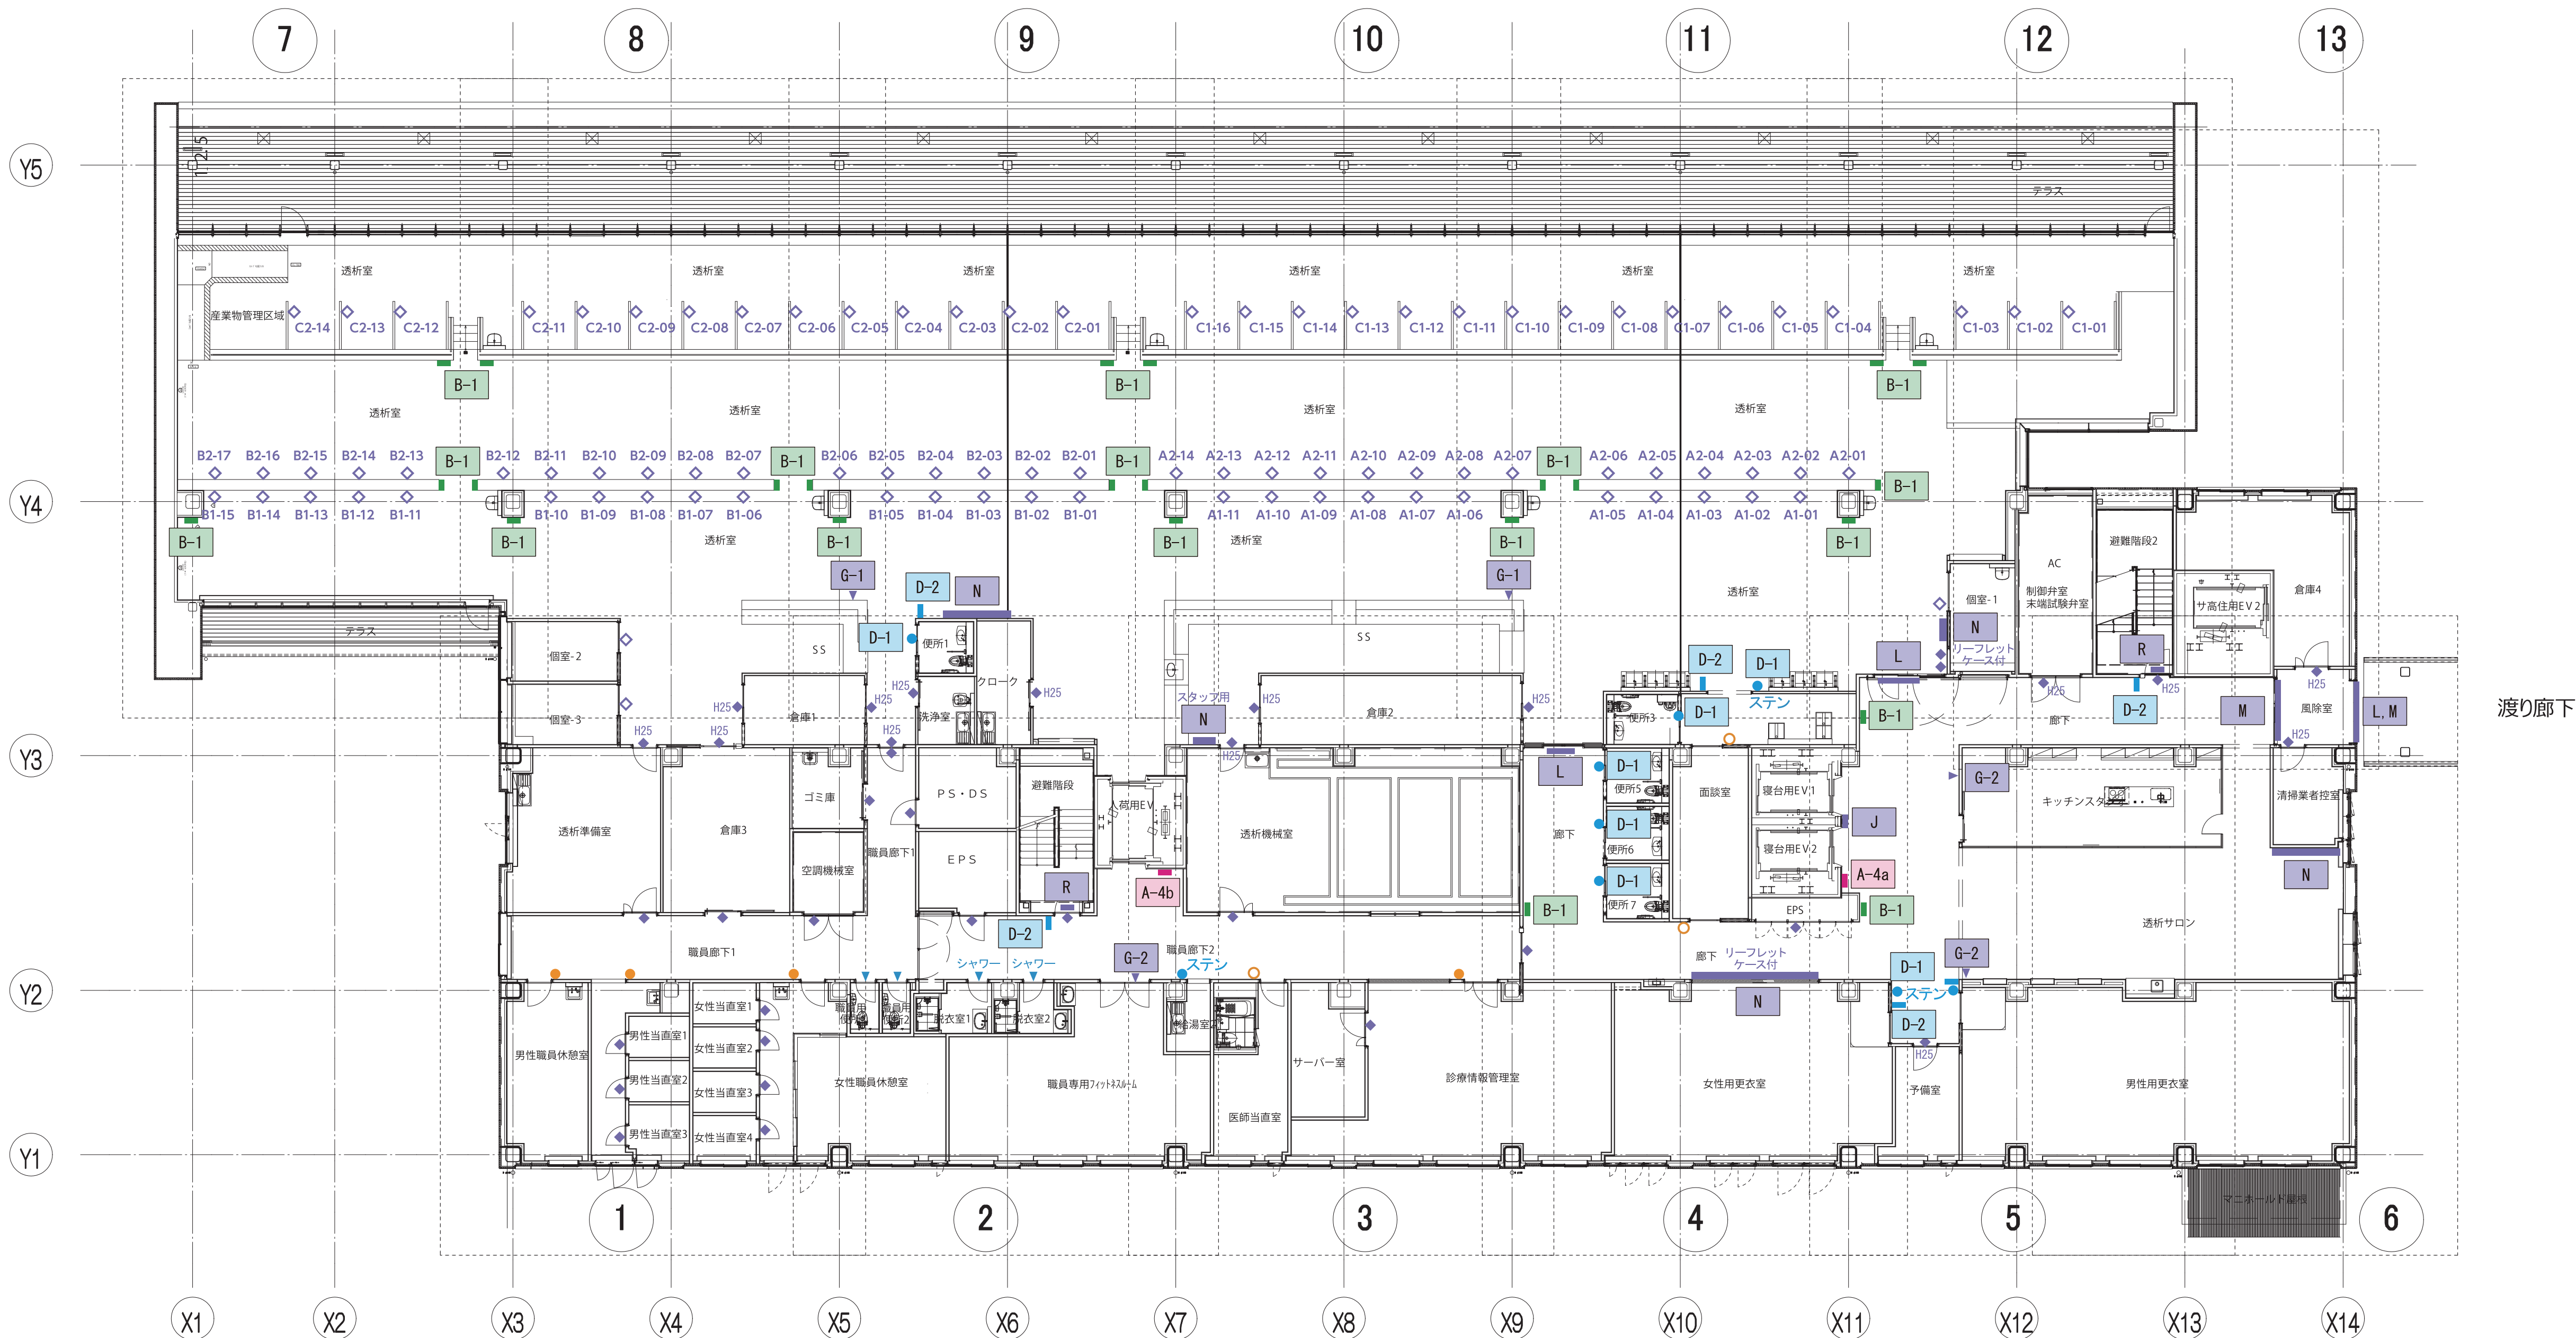


病院棟

渡り廊下

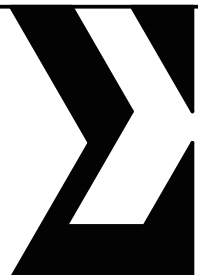


株式会社 伊藤喜三郎建築研究所 一般建築士事務所 福岡県知事登録番号 第1-60766号 設計者 江口 紀子 一般建築士登録番号 第206714号	設 計 者				件 名 小倉第一病院移転新築工事 図 名 サインキープラン（2階） 縮 尺 1/300/A1, 1/600/A3 日 付 2021/09 伊 藤 喜 三 郎 建 築 研 究 所	Job-No. 18011 意匠 118
	前田 直江 幸 江口 紀子 一般建築士 第206714号	主任 佐藤 尚実 一級建築士 第308063号	協理 渡辺 二 一級建築士 第292619号	監理者 佐藤 久子 一級建築士 第308063号		
	監理者 永田 裕久 一級建築士 第334943号	監理者 鬼塚 昭子 一級建築士 第341233号	監理者 小柳 涼 一級建築士 第341233号	監理者 高元 龍平 一級建築士 第341233号		

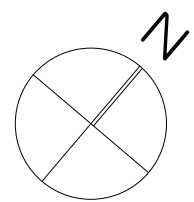

■ サインリスト


No	サイン名称
A-1	総合案内
A-2	外来担当医表
A-3	医療掲示（お知らせ）
A-4a	フロア案内
A-4b	フロアMAP
A-5	EV内案内表示
A-6	医療掲示（お知らせ）スタンド
B-1	誘導表示A（壁面）
B-2	誘導表示B（吊下）
B-3	病室避難経路図
B-4	運営スタンド
C-1a	室名表示Aa（平付）
C-1b	室名表示Ab（平付）
C-2	室名表示B（平付/在空中表示付）
C-3	診察室扉No.表示
C-4	No.表示（突出）
C-5	診察室前担当医表示（平付）
D-1	ビクト表示A（入口扉）
D-2	ビクト表示B（突出）
D-3	ビクト表示C（直貼）
E	シート切文字
F-1	受付（Information）表示
F-2	受付・会計表示（カウンター置き）
G-1	切り文字表示A
G-2	切り文字表示B
H	透析室番号表示
I-1	病室番号表示
I-2	居室番号表示（5F）
J	EV扉表示
K	汎用表示（放射線区域表示等）
L	ガラス扉表示
M	衝突防止表示
N	掲示板
O	消防隊進入口表示
P	消火器・消火栓表示
Q	病室内番号（洗面化粧棚、ベッド）
R	階段室扉階数表示
S	アートパネル
T	廃棄物庫表示
U	マグネット掲示バー
ex-1	館名表示A（壁面）
ex-2	館名表示B（自立）
ex-3	館名表示C（壁面）
ex-4	屋外名称表示（自立）
ex-5	定礎表示（壁面）
ex-6	屋外ビクト表示
ex-7	サービス付高齢者住宅用インターホン
ex-8	擁壁サイン
ex-9	薬局看板

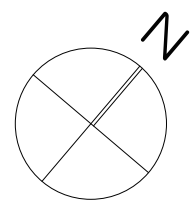


4階平面図

■ サインリスト

No	サイン名称
A-1	総合案内
A-2	外来担当医表
A-3	医療掲示（お知らせ）
A-4a	フロア案内
A-4b	フロアMAP
A-5	EV案内表示
A-6	医療掲示（お知らせ）スタンド
B-1	誘導表示A（壁面）
B-2	誘導表示B（吊下）
B-3	病室避難経路図
B-4	運営スタンド
C-1a	室名表示Aa（平付）
C-1b	室名表示Ab（平付）
C-2	室名表示B（平付/在空中表示付）
C-3	診察室扉No.表示
C-4	No.表示（突出）
C-5	診察室前担当医表示（平付）
D-1	ビクト表示A（入口扉）
D-2	ビクト表示B（突出）
D-3	ビクト表示C（直貼）
E	シート切文字
F-1	受付（Information）表示
F-2	受付・会計表示（カウンター置き）
G-1	切り文字表示A
G-2	切り文字表示B
H	透析室番号表示
I-1	病室番号表示
I-2	居室番号表示（5F）
J	EV扉表示
K	汎用表示（放射線区域表示等）
L	ガラス扉表示
M	衝突防止表示
N	掲示板
O	消防隊進入口表示
P	消火器・消火栓表示
Q	病室内番号（洗面化粧棚、ベッド）
R	階段室扉階数表示
S	アートパネル
T	廃棄物庫表示
U	マグネット掲示バー
ex-1	館名表示A（壁面）
ex-2	館名表示B（自立）
ex-3	館名表示C（壁面）
ex-4	屋外名称表示（自立）
ex-5	定礎表示（壁面）
ex-6	屋外ビクト表示
ex-7	サービス付高齢者住宅用インターホン
ex-8	擁壁サイン
ex-9	薬局看板

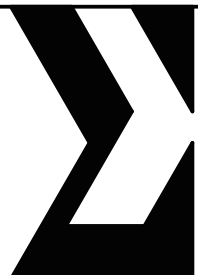


株式会社 伊藤喜三郎建築研究所 一般建築士事務所 福岡県知事登録番号 第1-60766号 設計者 江口 紀子 一般建築士登録番号 第206714号	設 計 者				件 名 小倉第一病院移転新築工事 図 名 サインキープラン（4階） 縮 尺 1/300(A1), 1/600(A3) 日 付 2021/09 伊 藤 喜 三 郎 建 築 研 究 所	Job-No. 18011 意匠 120
	江口 紀子 一級建築士 第206714号	佐藤 久子 一級建築士 第308063号	藤田 進二 一級建築士 第292619号	田中 孝子 一級建築士 第308061号		
	永田 裕久 一級建築士 第334943号	鬼塚 昭子 一級建築士 第341233号	小柳 涼 一級建築士 第341233号	宮元 龍平 一級建築士 第341233号		

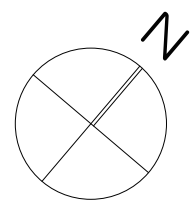

5階平面図

■ サインリスト

No	サイン名称
A-1	総合案内
A-2	外来担当医表
A-3	医療掲示（お知らせ）
A-4a	フロア案内
A-4b	フロアMAP
A-5	EV内案内表示
A-6	医療掲示（お知らせ）スタンド
B-1	誘導表示A（壁面）
B-2	誘導表示B（吊下）
B-3	病室避難経路図
B-4	運営スタンド
C-1a	室名表示Aa（平付）
C-1b	室名表示Ab（平付）
C-2	室名表示B（平付/在空表示付）
C-3	診察室扉No.表示
C-4	No.表示（突出）
C-5	診察室前担当医表示（平付）
D-1	ビクト表示A（入口扉）
D-2	ビクト表示B（突出）
D-3	ビクト表示C（直貼）
E	シート切文字
F-1	受付（Information）表示
F-2	受付・会計表示（カウンター置き）
G-1	切り文字表示A
G-2	切り文字表示B
H	透析室番号表示
I-1	病室番号表示
I-2	居室番号表示（5F）
J	EV扉表示
K	汎用表示（放射線区域表示等）
L	ガラス扉表示
M	衝突防止表示
N	掲示板
O	消防隊進入口表示
P	消火器・消火栓表示
Q	病室内番号（洗面化粧棚、ベッド）
R	階段室扉階数表示
S	アートパネル
T	廃棄物庫表示
U	マグネット掲示バー
ex-1	館名表示A（壁面）
ex-2	館名表示B（自立）
ex-3	館名表示C（壁面）
ex-4	屋外名称表示（自立）
ex-5	定礎表示（壁面）
ex-6	屋外ビクト表示
ex-7	サービス付高齢者住宅用インターホン
ex-8	擁壁サイン
ex-9	薬局看板

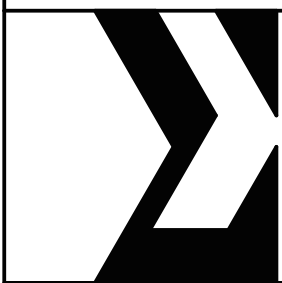

9,360

7,210

6,905

6,885

B2ポスター
728×515

B2ポスター
728×515

B2ポスター
728×515

枠:ステンレス加工 ブロンズカラークリア塗装仕上
ベース:スチール複合板+出力シート貼

S:1/15



株式会社 伊藤 喜三郎建築研究所 一級建築士事務所 福岡県登録番号 第1-60766号 設計者 江口 紀子 一級建築士登録番号 第206714号	設 計 者				件 名 小倉第一病院移転新築工事	Job No. ---
経営責任者 江口 紀子 一級建築士 第306074号	主任経営責任者 宮武 希史 一級建築士 第306074号	担当者 熱海 進二 一級建築士 第202319号	担当者 佐藤 久子 一級建築士 第306617号	担当者 三田井知希 一級建築士 第306617号	図 名 サイン詳細図	意 図
担当者 永田 裕久 一級建築士 第334943号	担当者 鬼塚 陽子 一級建築士 第341253号	担当者 小柳 涼 一級建築士 第341253号	担当者 宮元 肇平		縮 尺	日 付 2021 / 09 ---
伊 藤 喜 三 郎 建 築 研 究 所						

Technical drawing of a roof plan. The drawing shows a rectangular structure with various dimensions and structural elements. The dimensions are as follows:

- Overall width: 9,360
- Overall height: 2,100
- Height of the central section: 50
- Height of the side sections: 152.5
- Width of the side sections: 10
- Width of the central section: 1,995
- Width of the side sections: 1,795
- Width of the side sections: 1,775
- Width of the side sections: 152.5

The drawing includes a central vertical line and several horizontal lines, indicating the structure of the roof. The dimensions are labeled in blue text.

[illegible]

Technical drawing of a roof plan. The drawing shows a rectangular structure with various dimensions and structural elements. The dimensions are as follows:

- Overall width: 9,360
- Overall height: 2,100
- Height of the central section: 50
- Height of the side sections: 152.5
- Width of the side sections: 10
- Width of the central section: 1,995
- Width of the side sections: 1,795
- Width of the side sections: 1,775
- Width of the side sections: 152.5


The drawing includes a central vertical line and several horizontal lines, indicating the structure of the roof. The dimensions are labeled in blue text.

Technical drawing of a roof plan. The drawing shows a rectangular structure with various dimensions and structural elements. The dimensions are as follows:

- Overall width: 9,360
- Overall height: 2,100
- Height of the central section: 50
- Height of the side sections: 152.5
- Width of the side sections: 10
- Width of the central section: 1,995
- Width of the side sections: 1,795
- Width of the side sections: 1,775
- Width of the side sections: 152.5

The drawing includes a central vertical line and several horizontal lines, indicating the structure of the roof. The dimensions are labeled in blue text.

[illegible][illegible]

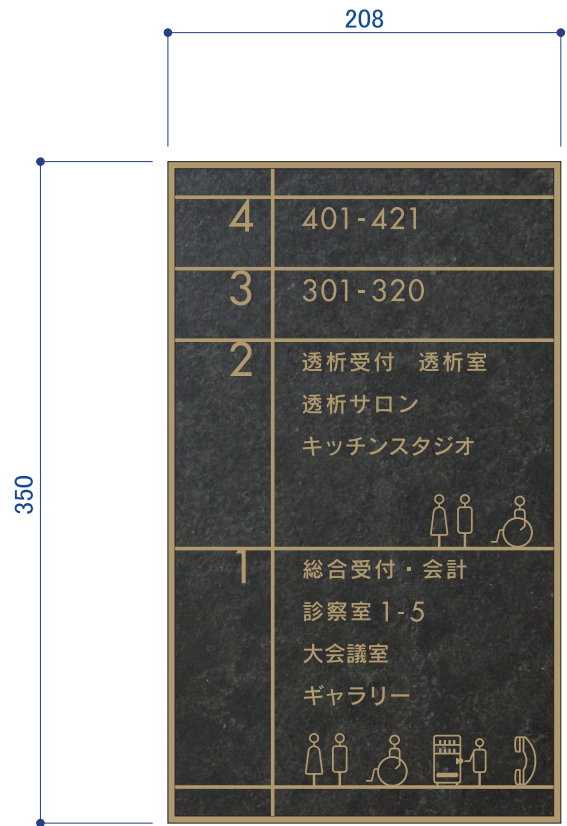


枠: ステンレス1.5t加工 カラークリア塗装仕上
表示面: アクリル板+出力シート貼り

3F



枠・表示: ステンレス1.5t加工 焼付塗装仕上 (PANTONE 14-4121)
ベース: ステンレスプレート 焼付塗装仕上(K22-90A)
文字: 出力シート切文字貼

4F

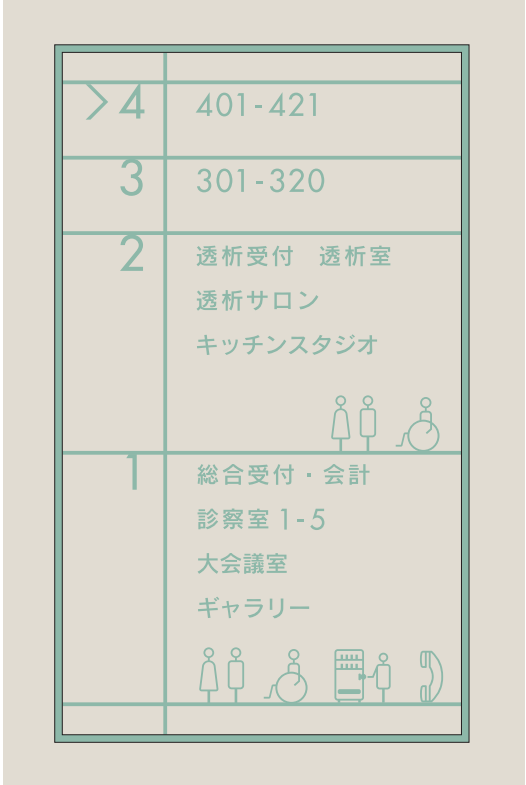


枠・表示: ステンレス1.5t加工 焼付塗装仕上 (PANTONE 14-6011)
ベース: ステンレスプレート 焼付塗装仕上(K22-90A)
文字: 出力シート切文字貼

2F



枠・表示: ステンレス1.5t加工 カラークリア塗装仕上
ベース: ステンレスプレート 焼付塗装仕上 (リン酸処理風)
文字: 塩ビシート切文字貼 VC-957/ゴールド

PANTONE 14-4121
PANTONE 14-6011

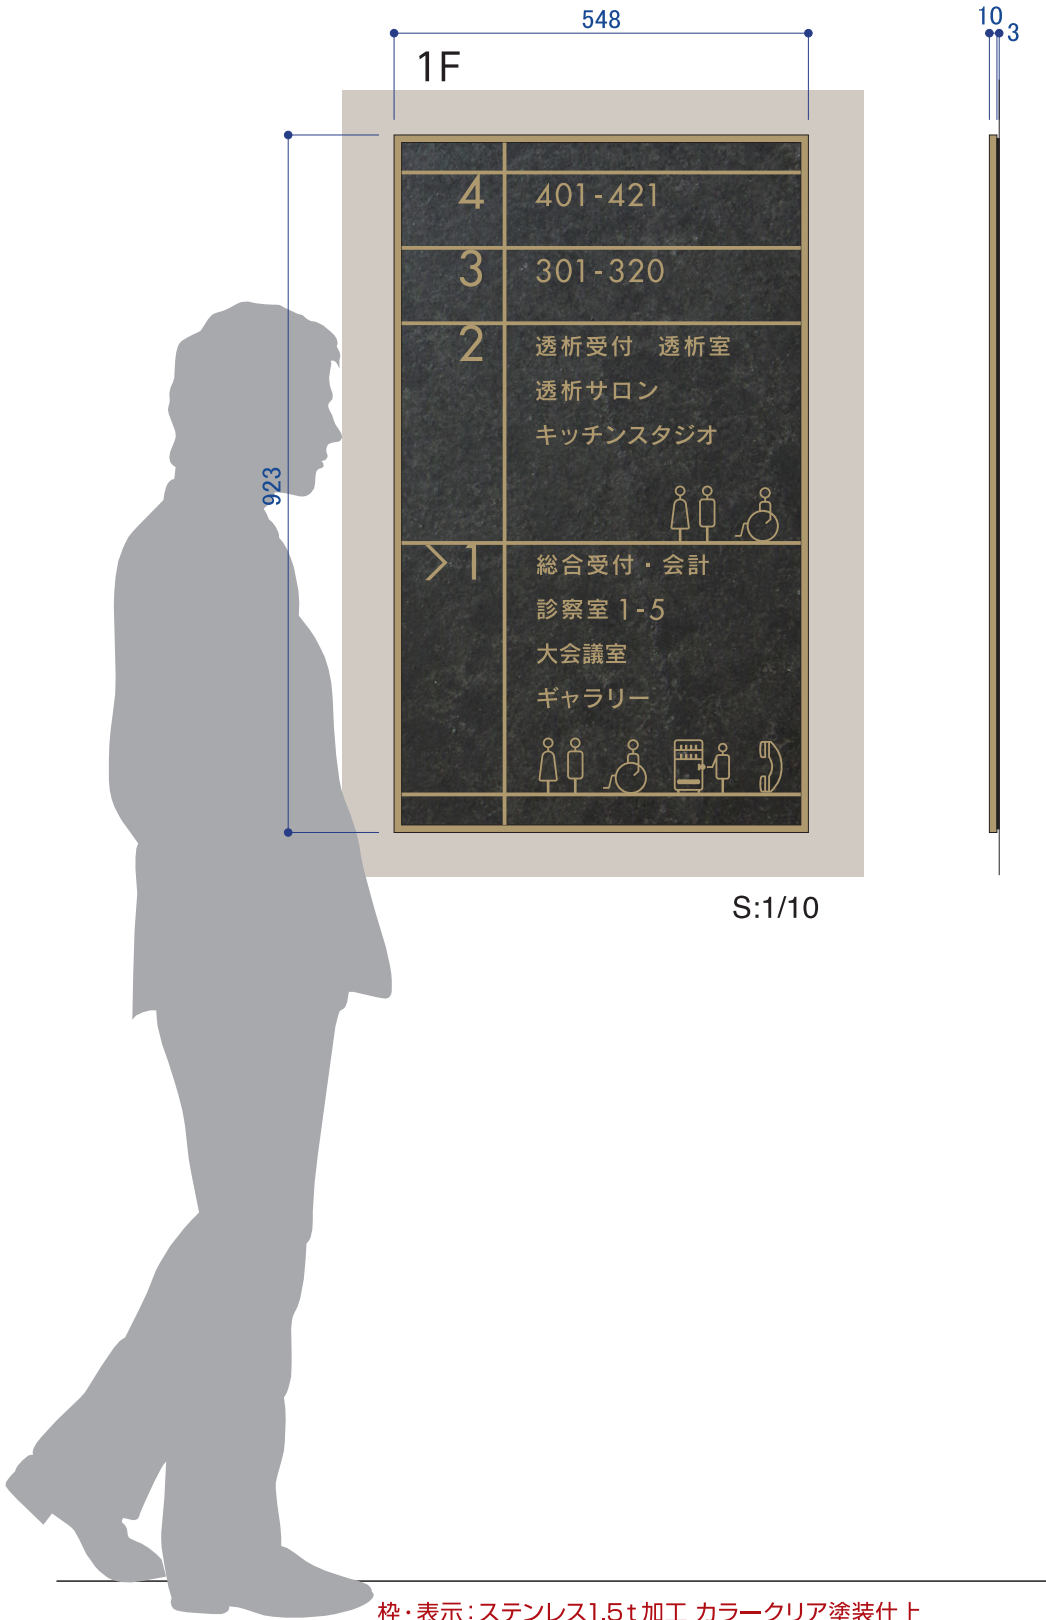

枠・表示: ステンレス1.5t加工 カラークリア塗装仕上
ベース: ステンレスプレート 焼付塗装仕上 (リン酸処理風)
文字: 塩ビシート切文字貼 VC-957/ゴールド



4F





5F



3F




2F

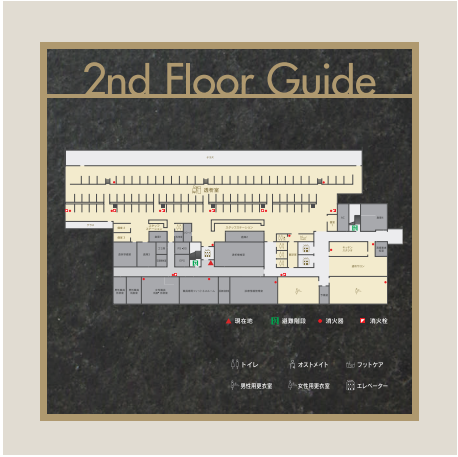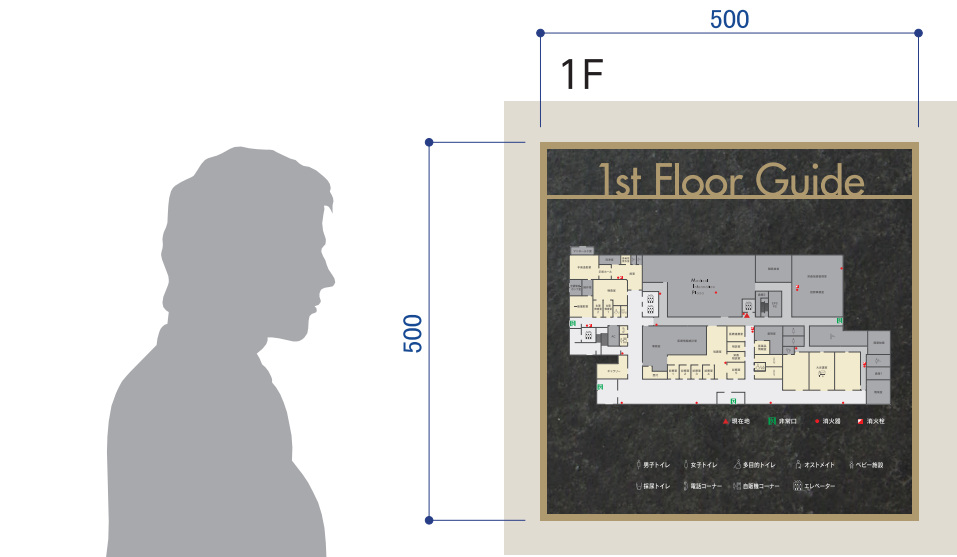




10
3

S:1/10

枠・文字:ステンレス1.5t加工 カラークリア塗装仕上
ベース:アクリル板 5+3t 出カシート貼 (リン酸処理風画像)

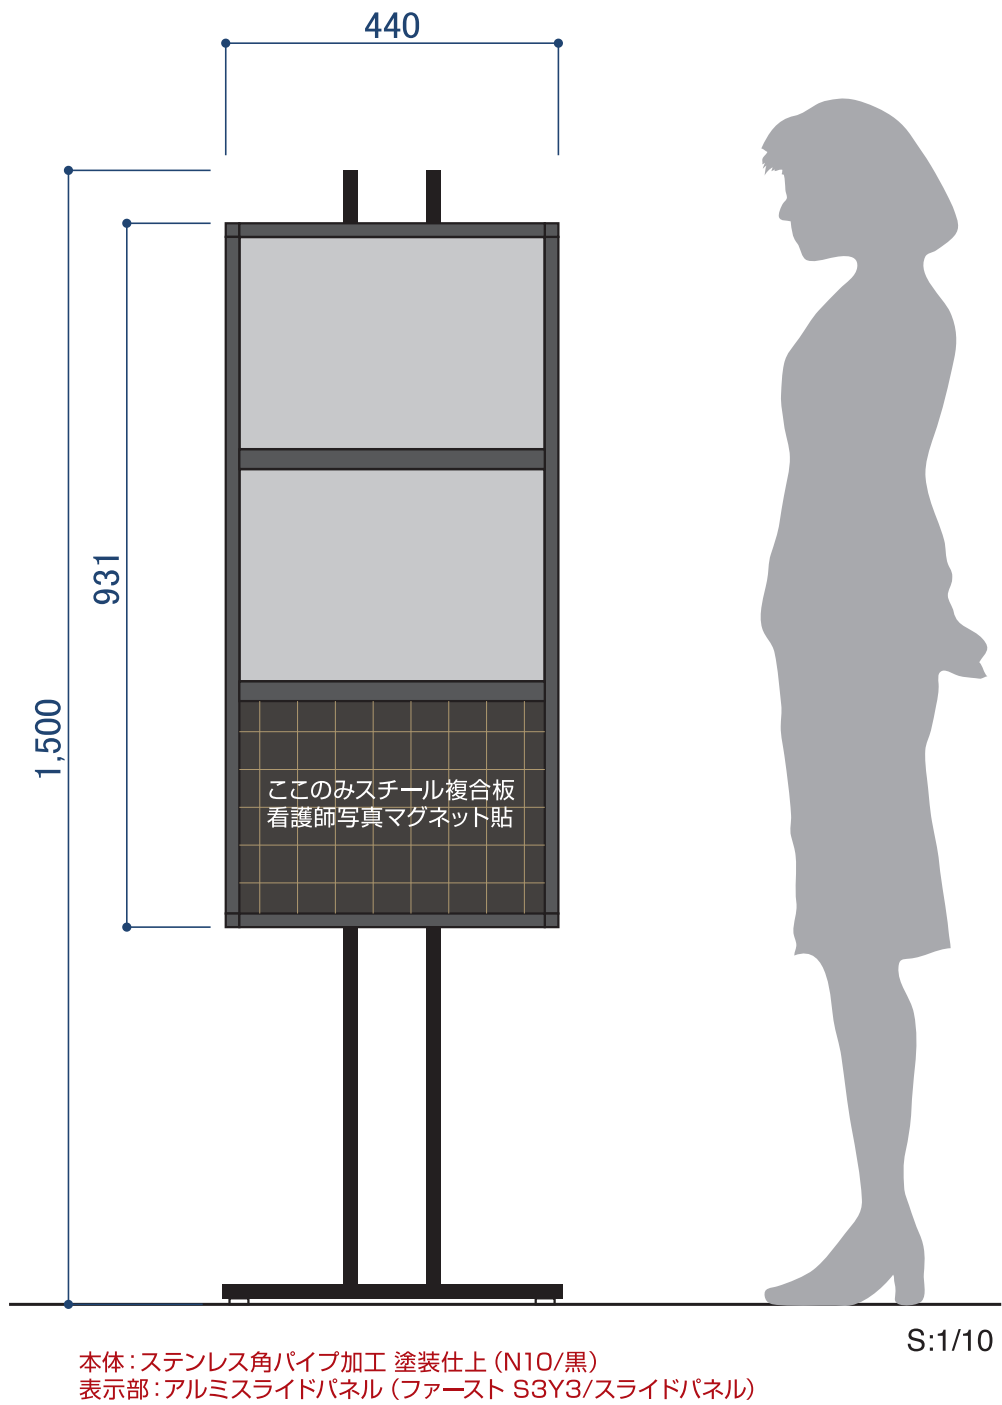




3F

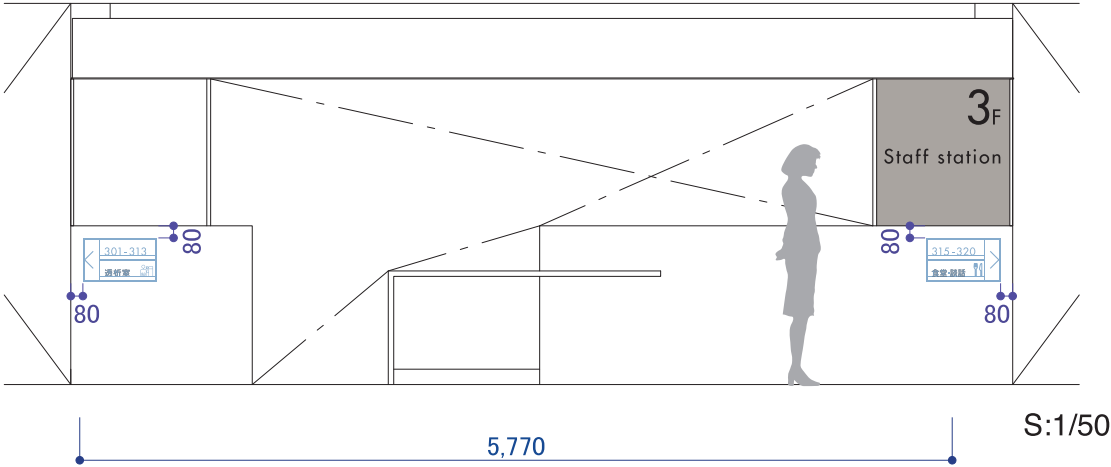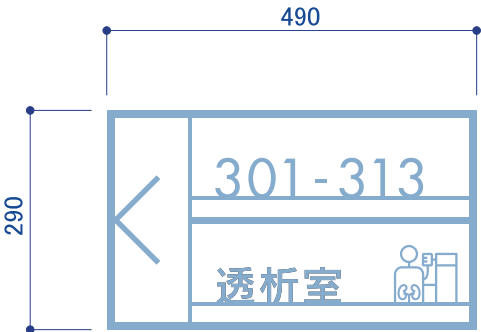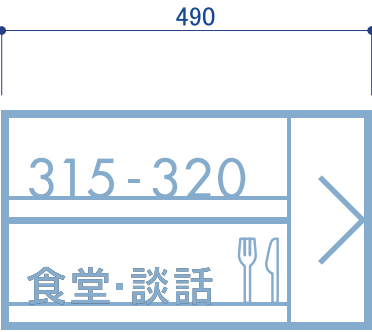

S:1/10

枠・表示：ステンレス5tレーザー切り抜き加工
焼付塗装仕上 (PANTONE 14-4121)




4F

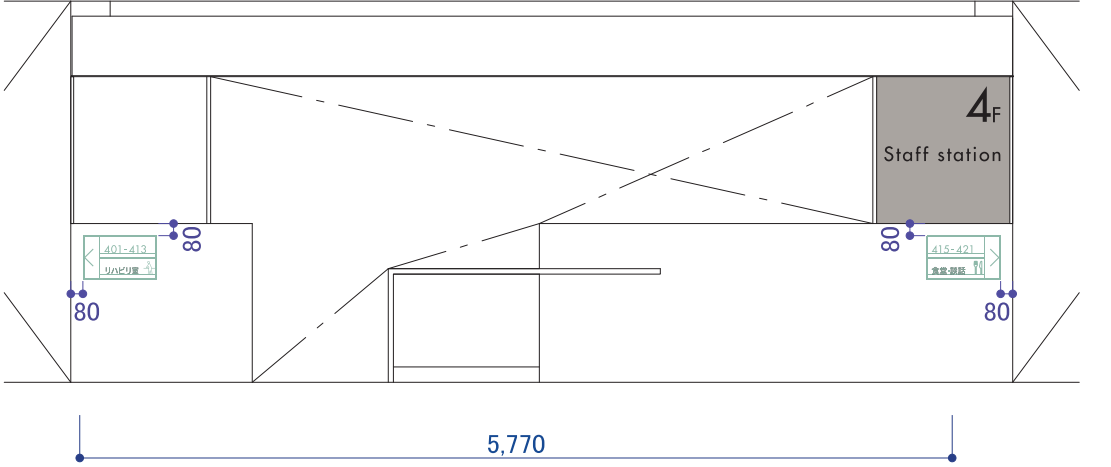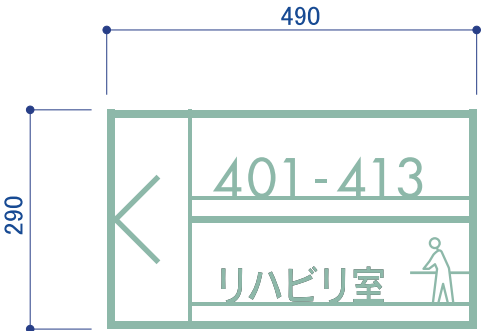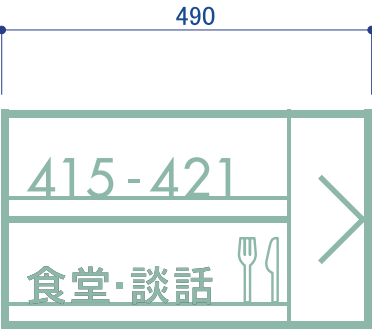

S:1/10

枠・表示：ステンレス5tレーザー切り抜き加工
焼付塗装仕上 (PANTONE 14-6011)

5F

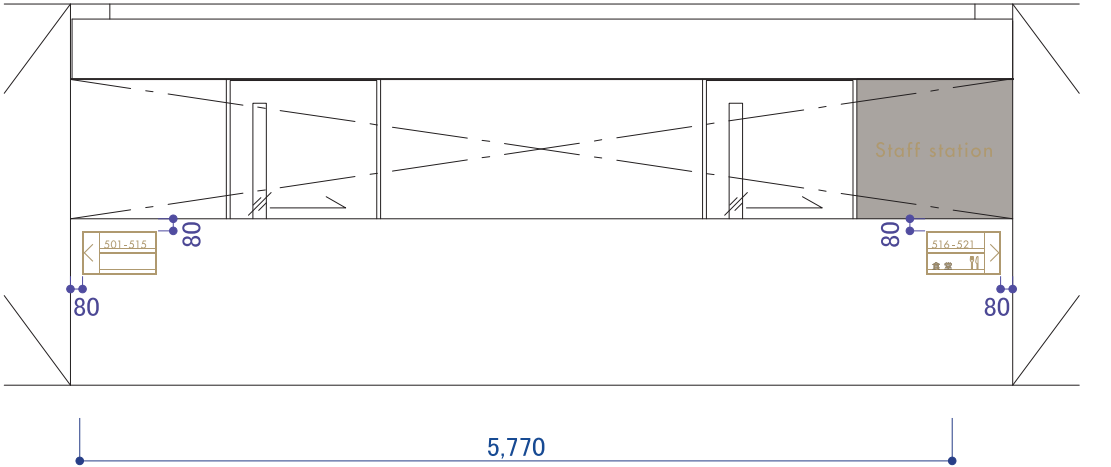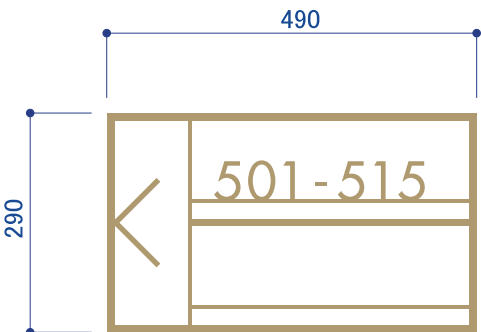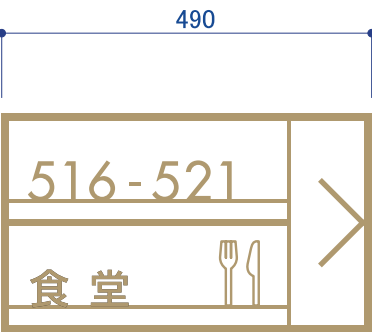



S:1/10

枠・表示：ステンレス5tレーザー切り抜き加工
焼付塗装仕上 (カラークリア)



PANTONE 14-4121
PANTONE 14-6011





株式会社 伊藤喜三郎建築研究所 一級建築士事務所 福岡県知事登録番号 第1-60766号 設計者 江口紀子 一級建築士登録番号 第206714号		設計者 経路責任者 江口 紀子 一級建築士 第206714号 設計者 永田 裕久 一級建築士 第334943号 主任技術者 宮武 希実 一級建築士 第368963号 設計者 鬼塚 郁子 一級建築士 第341253号 総務 越二 一級建築士 第292819号 設計者 小柳 涼 宮元 薫平		件名 小倉第一病院移転新築工事 図名 サイン詳細図 縮尺 日付 2021 / 09 伊藤喜三郎建築研究所	Job No. --- 意匠 ---
--	--	--	--	--	-----------------------------

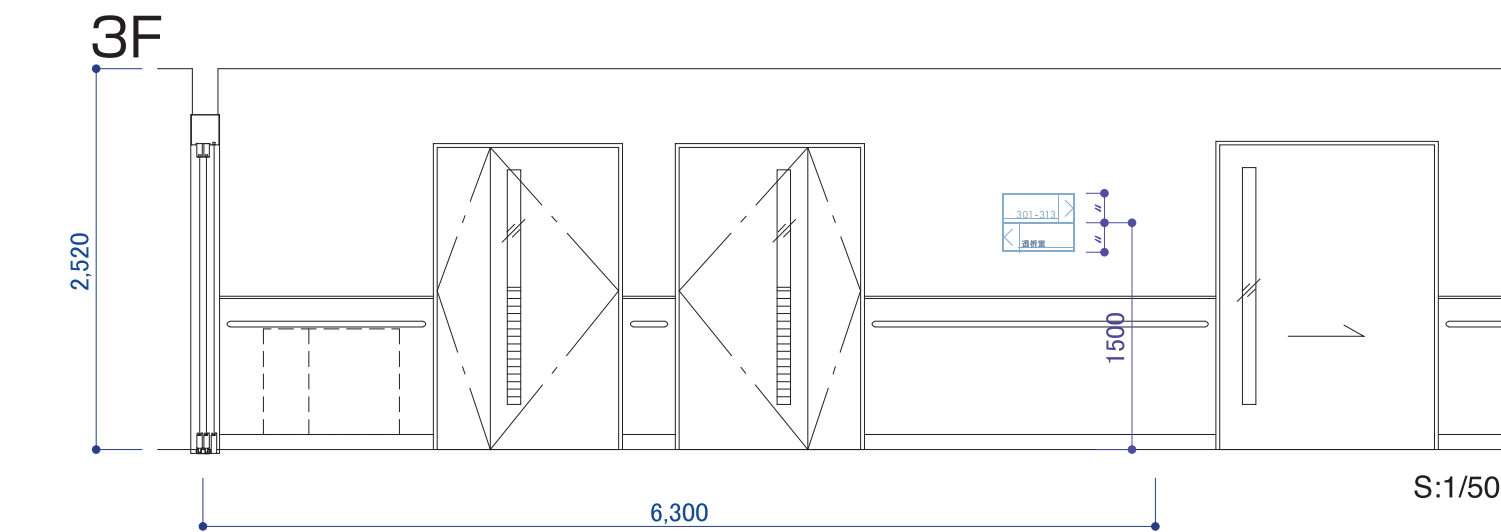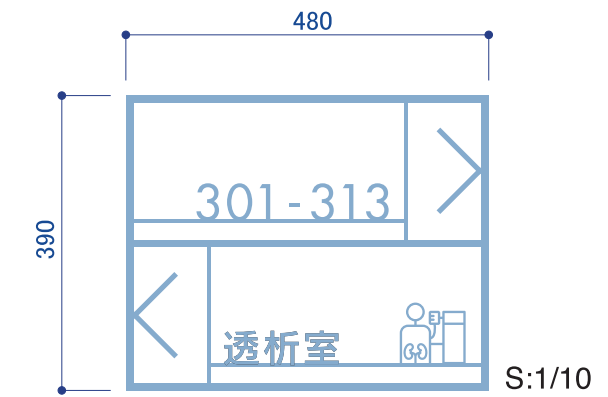

枠・表示:ステンレス5tレーザー切り抜き加工
焼付塗装仕上 (PANTONE 14-4121)

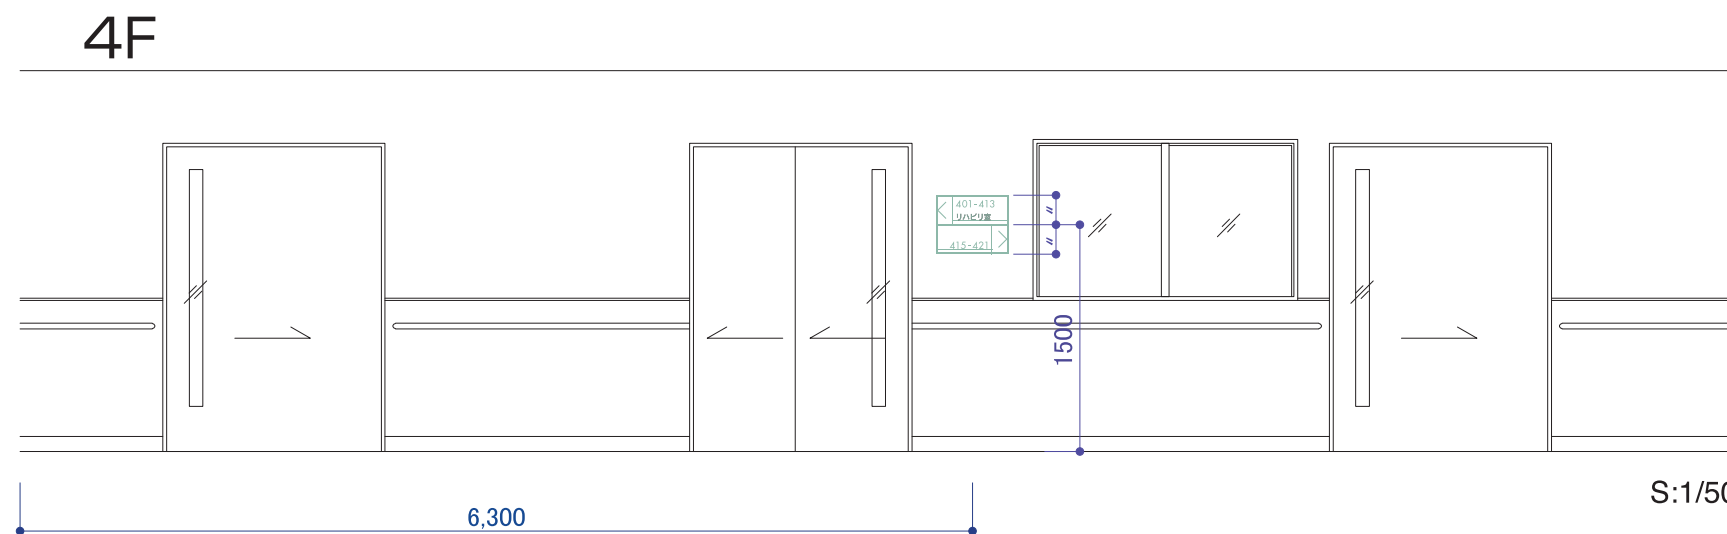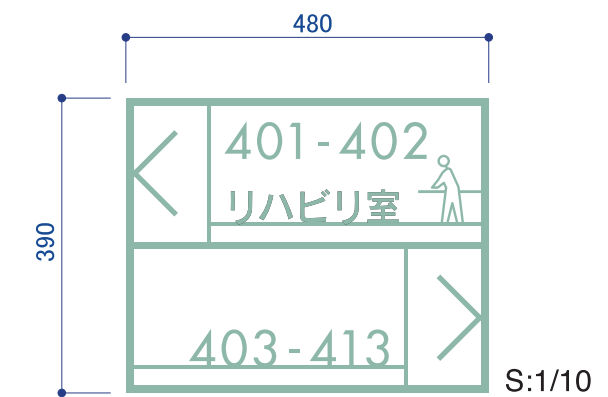

枠・表示:ステンレス5tレーザー切り抜き加工
焼付塗装仕上 (PANTONE 14-6011)

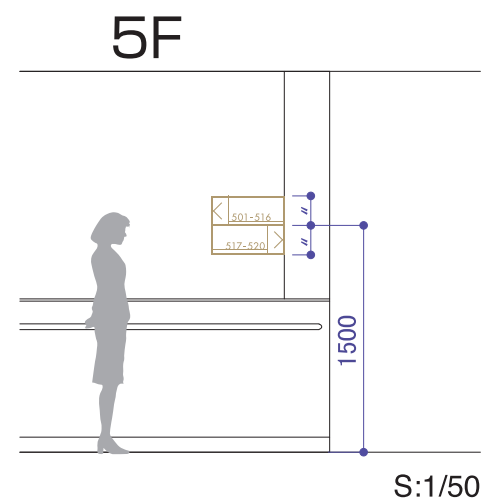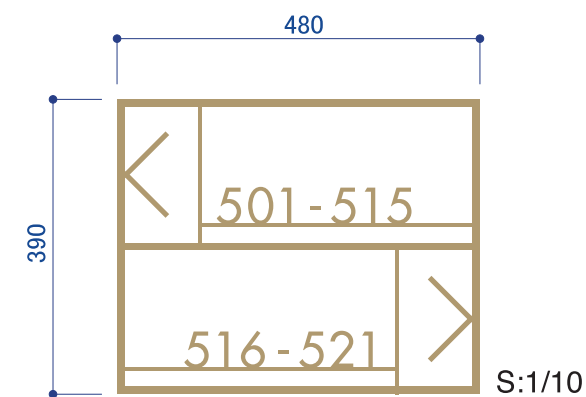

枠・表示:ステンレス5tレーザー切り抜き加工
焼付塗装仕上(カラークリア)

PANTONE 14-4121





PANTONE 14-6011






塩ビシート切文字貼（VC-957/ゴールド）





1F

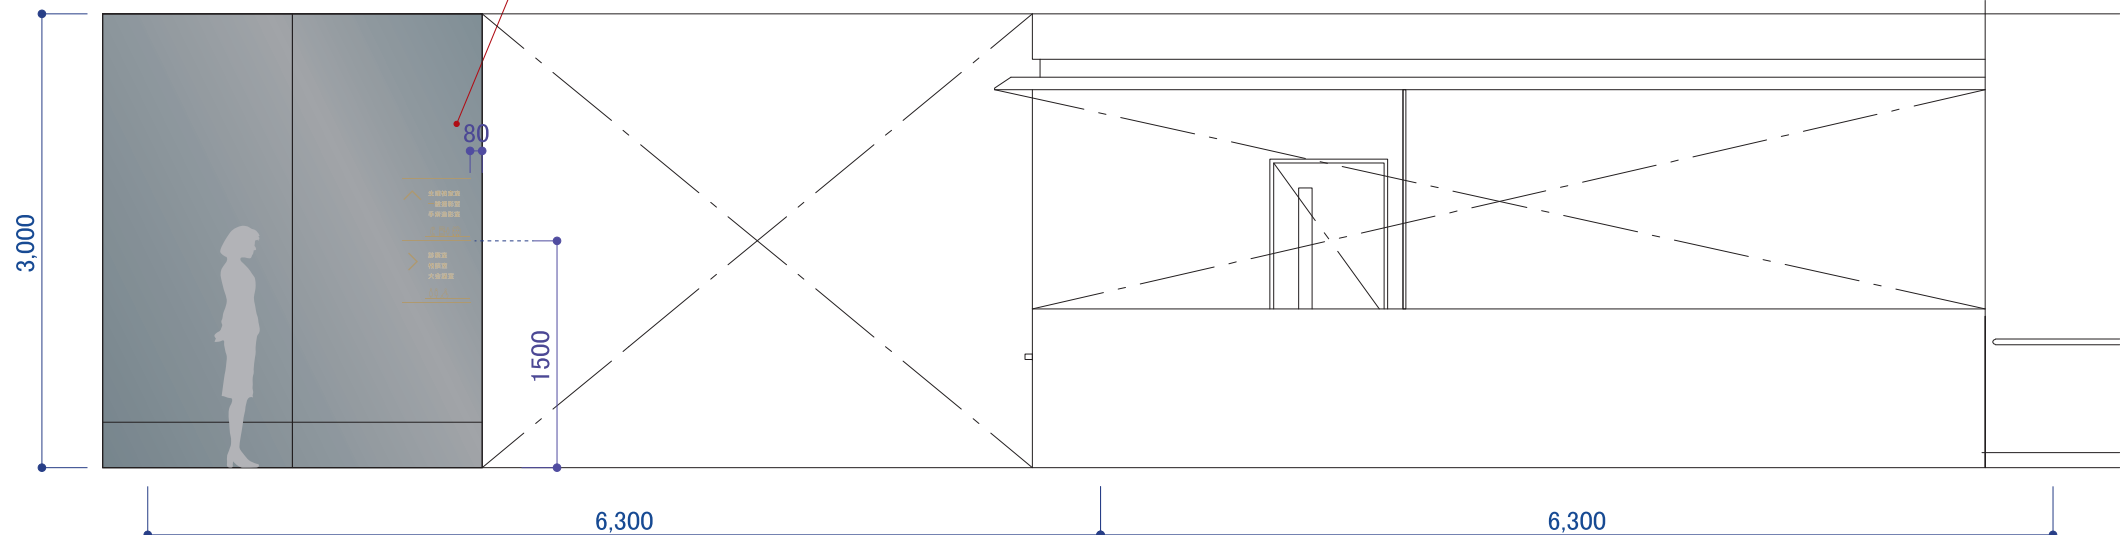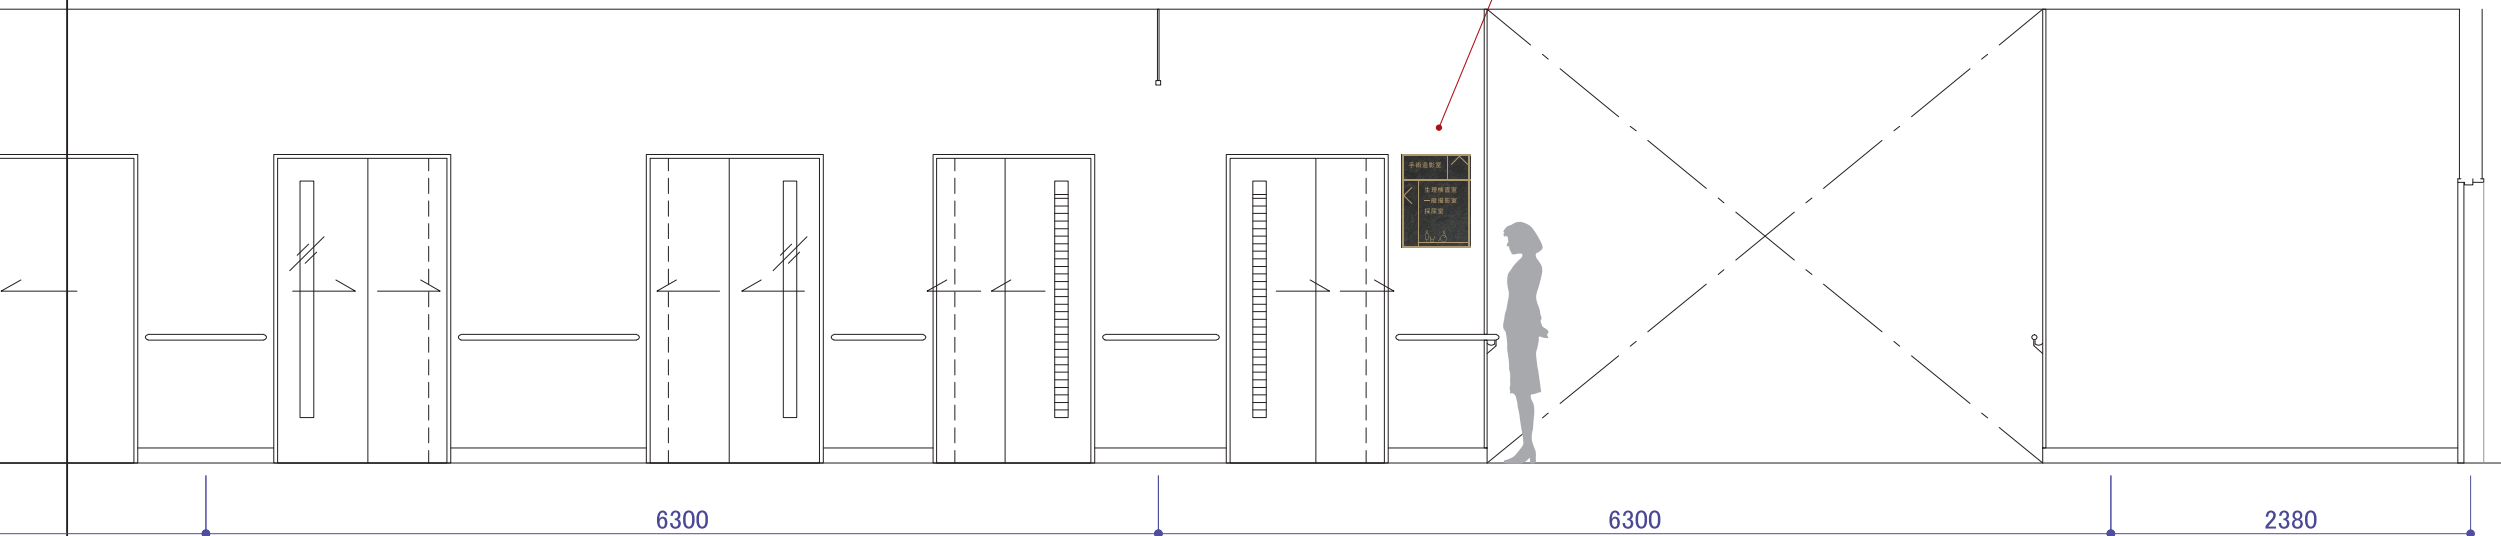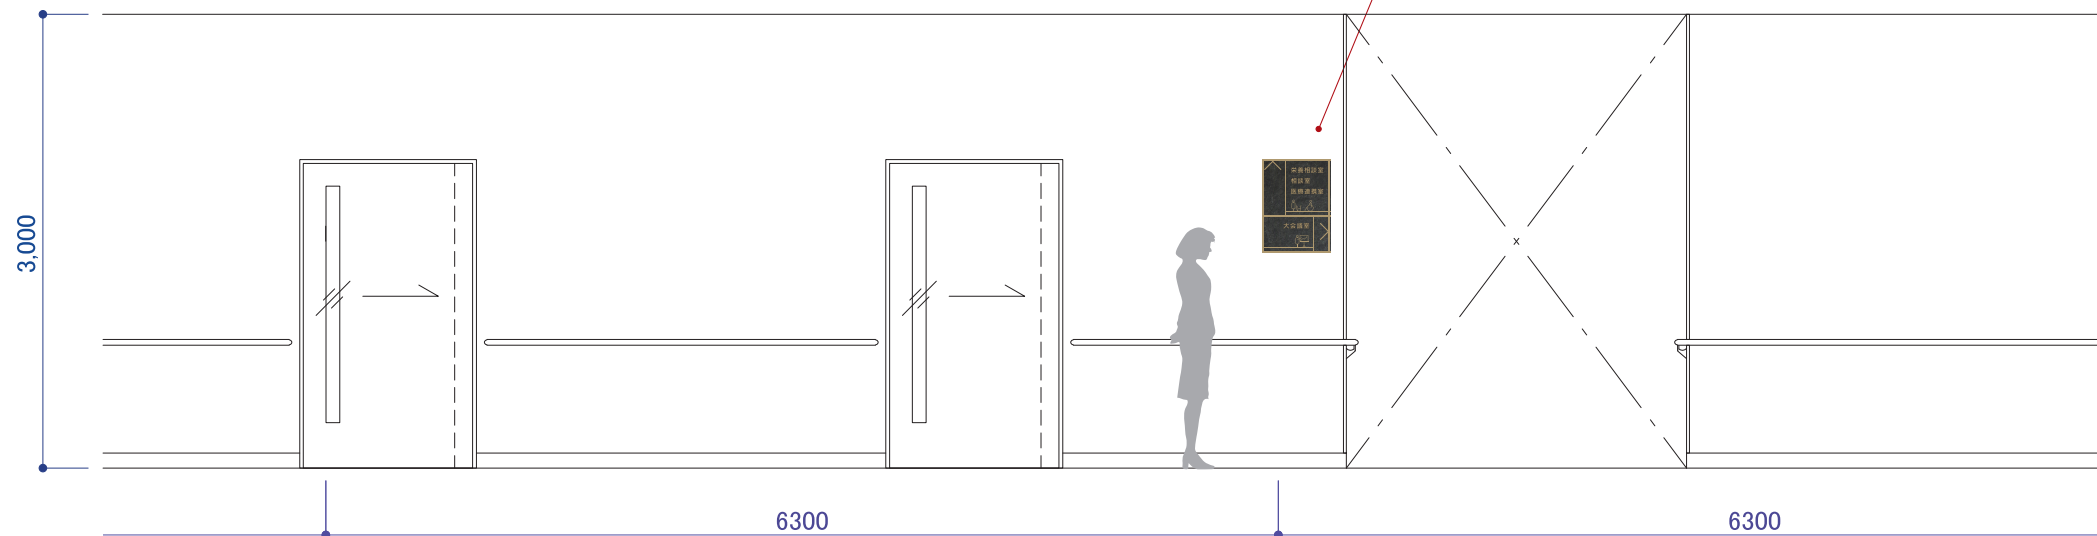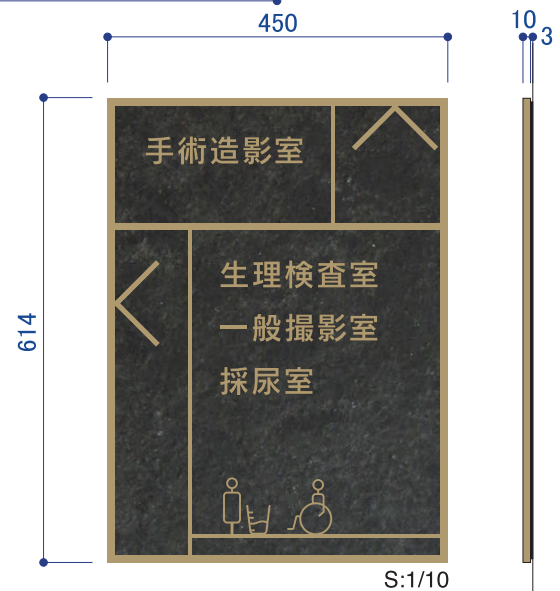


枠：ステンレス1.5t加工 カラークリア塗装仕上
ベース：ステンレスプレート 焼付塗装仕上
（リン酸処理風）
文字：ステンレス切文字1.5t カラークリア塗装仕上

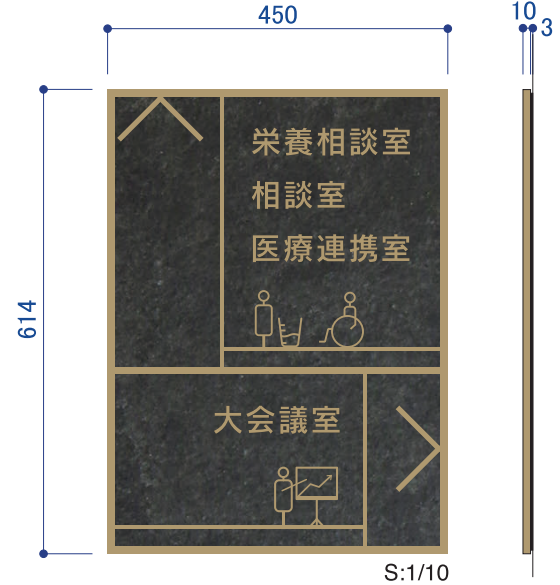

株式会社 伊藤喜三郎建築研究所 一級建築士事務所 福岡県知事登録番号 第1-60766号 設計者 江口 紀子 一級建築士登録番号 第206714号		設 計 者					件 名 小倉第一病院移転新築工事		Job-No. ----
総括責任者 江口 紀子 一級建築士 第206714号	主任技術者 宮城 希実 一級建築士 第368963号	監理 施工 藤澤 雄二 一級建築士 第202819号	担当 佐藤 久子 一級建築士 第366817号	担当 三田井知希 一級建築士 第363367号	図 名 サイン詳細図		縮 尺		意匠 ----
担当 永田 裕久 一級建築士 第334943号	担当 鬼塚 郁子 一級建築士 第341253号	担当 小柳 涼	担当 宮元 麗平	日 付 2021 / 09		伊 藤 喜 三 郎 建 築 研 究 所		---	

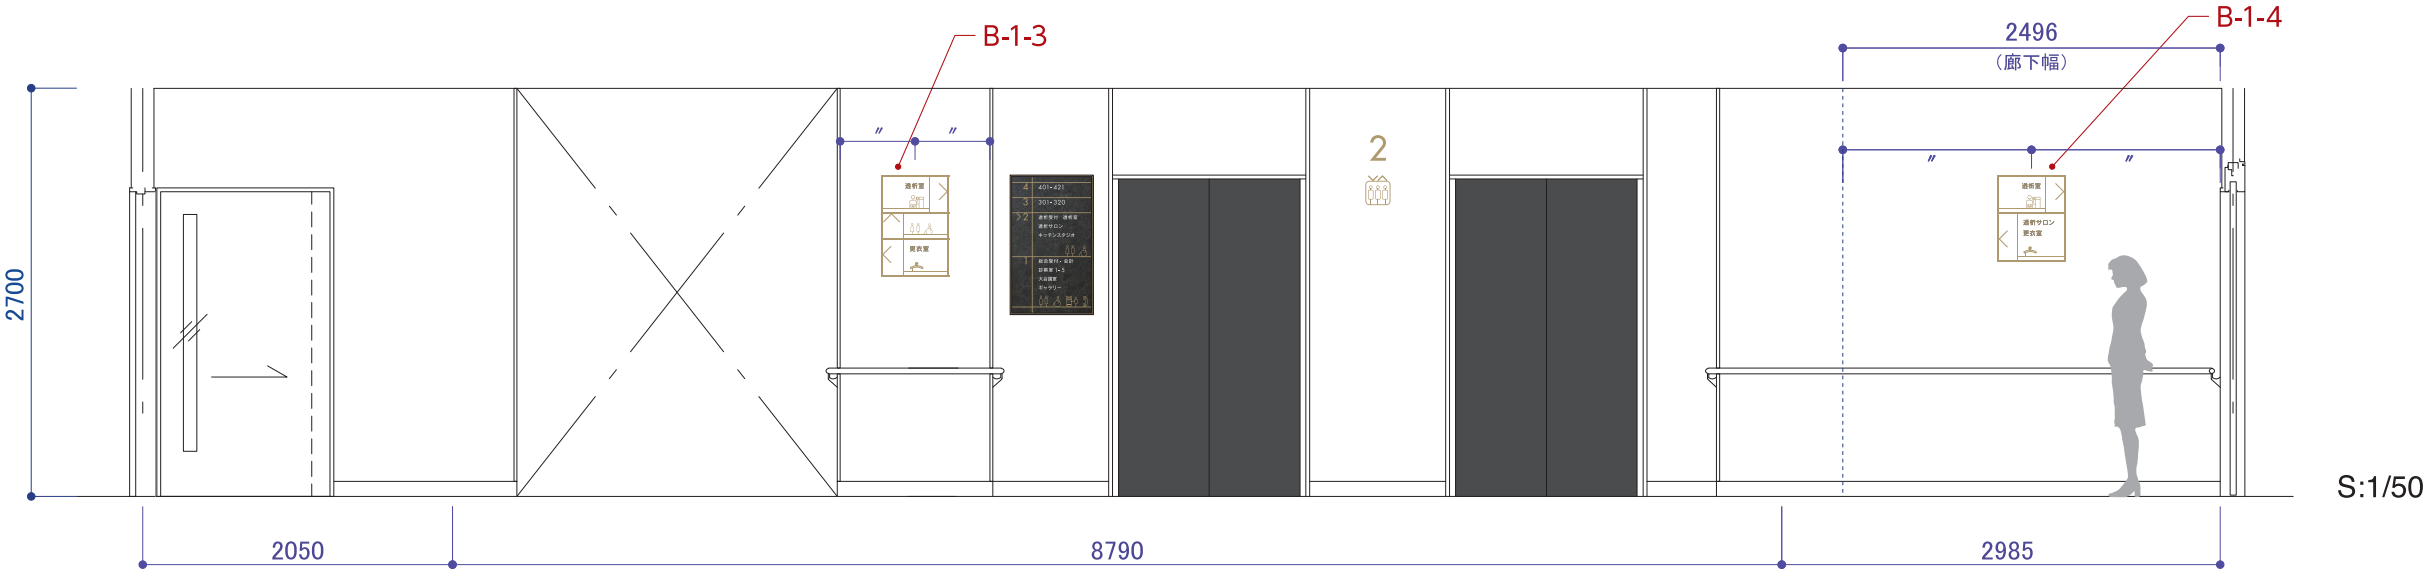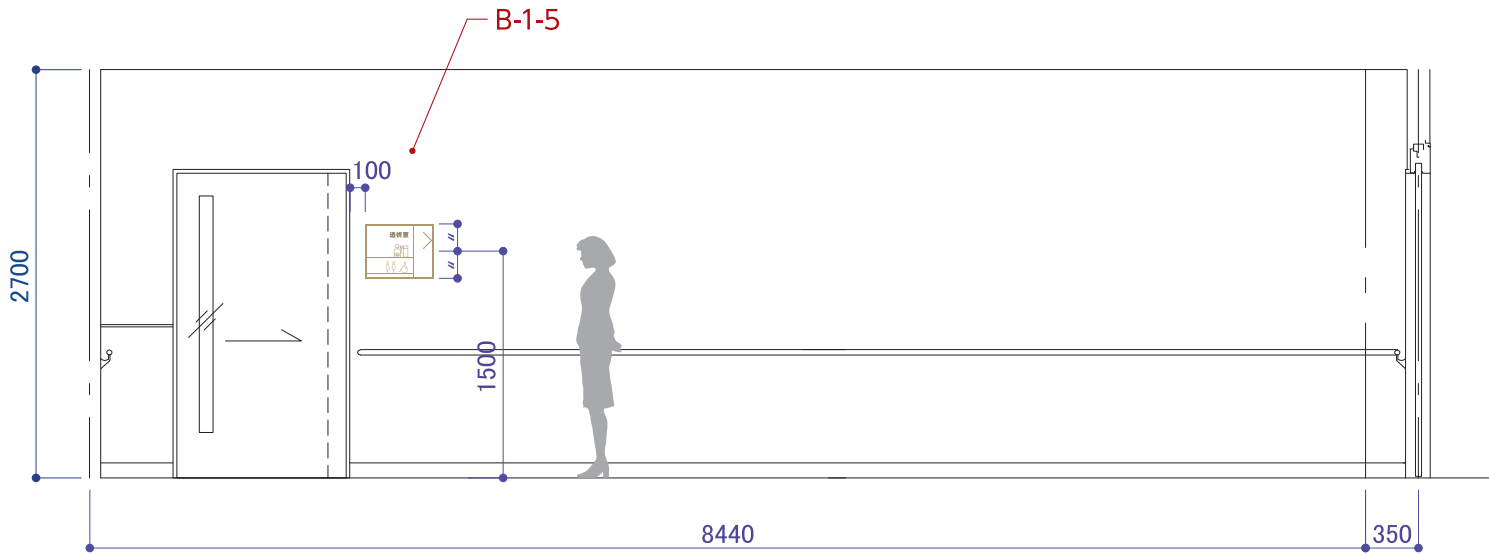
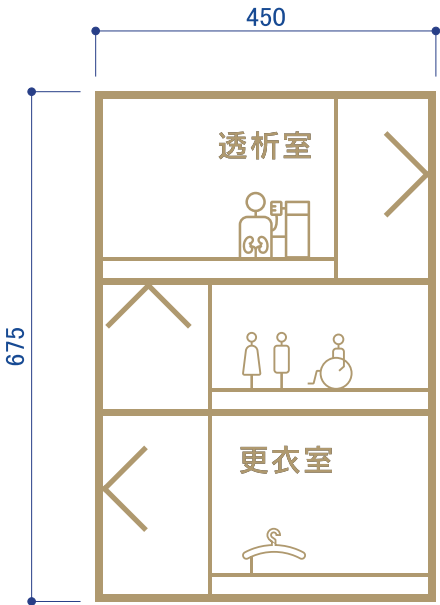
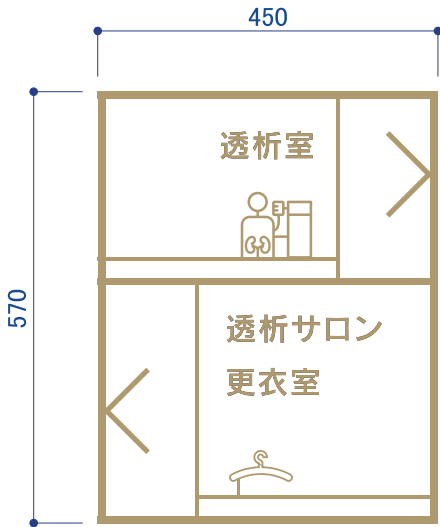


枠・表示：ステンレス5t加工 カラークリア塗装仕上



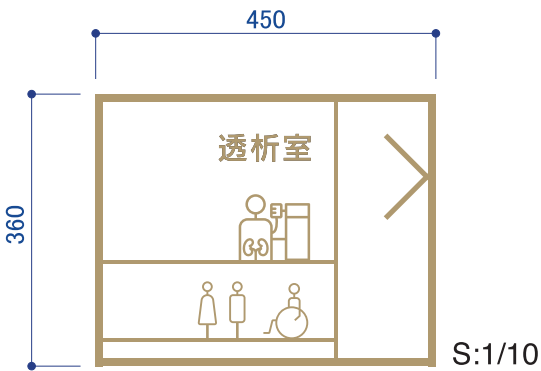


株式会社 伊藤喜三郎建築研究所 一級建築士事務所 福岡県知事登録番号 第1-60766号 設計者 江口 紀子 一級建築士登録番号 第206714号					設 計 者					件 名 小倉第一病院移転新築工事		Job-No. ---
経営責任者 江口 紀子 一級建築士 第206714号		主任技術者 宮沢 希実 一級建築士 第306893号		担当者 膳所 雄二 一級建築士 第292819号		担当者 佐藤 久子 一級建築士 第306817号		担当者 三田井知希 一級建築士 第306307号		図 名 サイン詳細図		意匠
担当者 永田 裕久 一級建築士 第334943号		担当者 鬼塚 裕子 一級建築士 第341253号		担当者 小柳 涼		担当者 宮元 麗平		縮 尺		日 付 2021 / 09		---
伊 藤 喜 三 郎 建 築 研 究 所												

2F 透析室

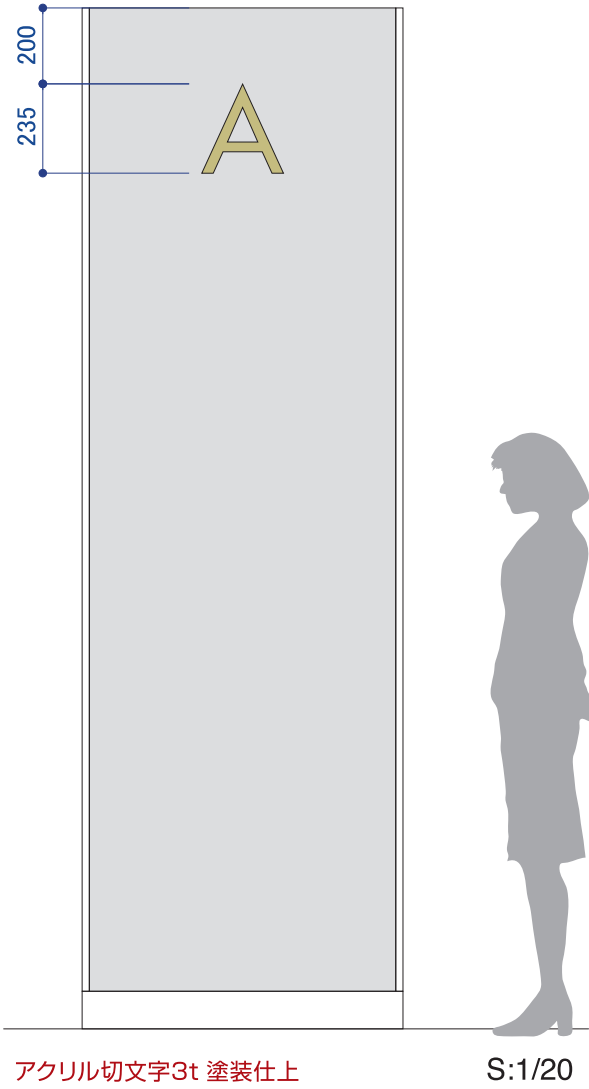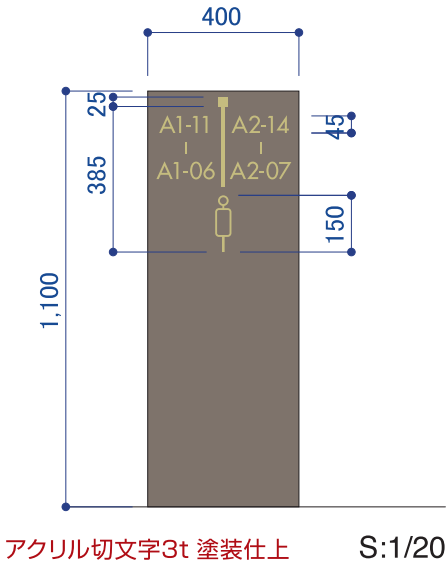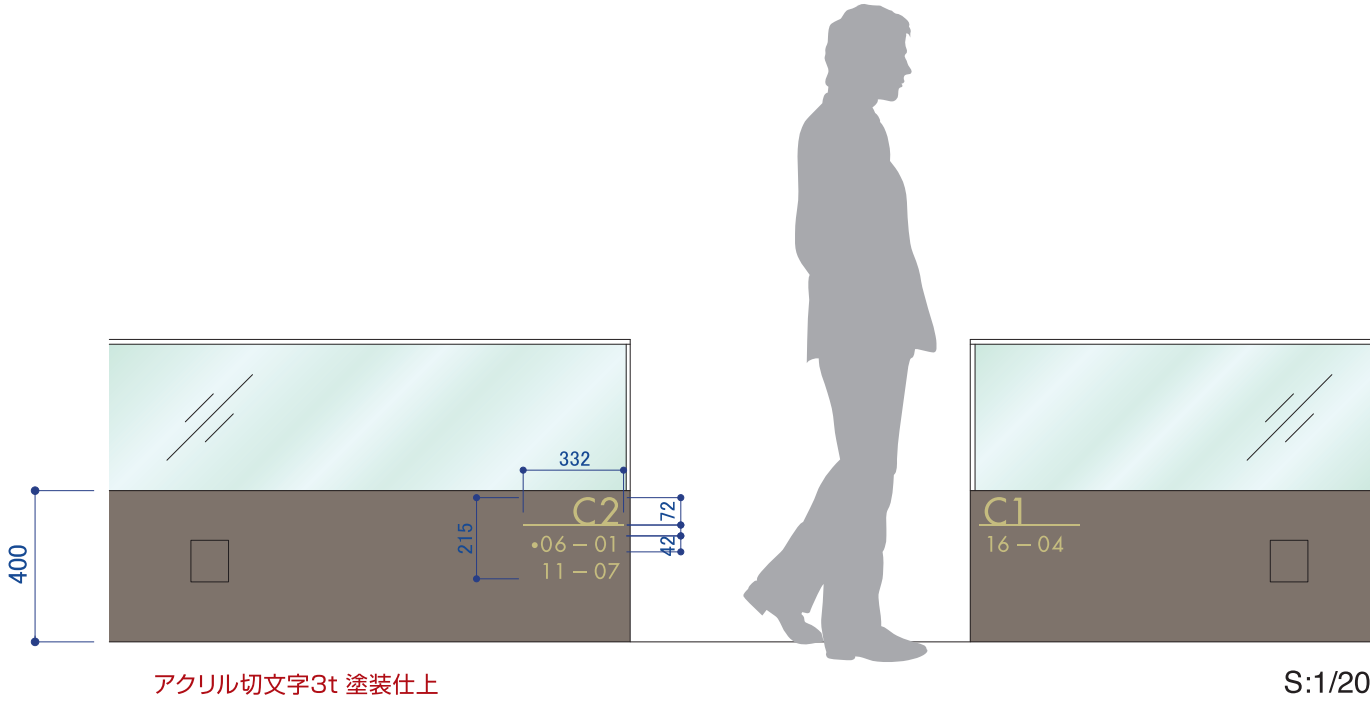

A B
A B
A B

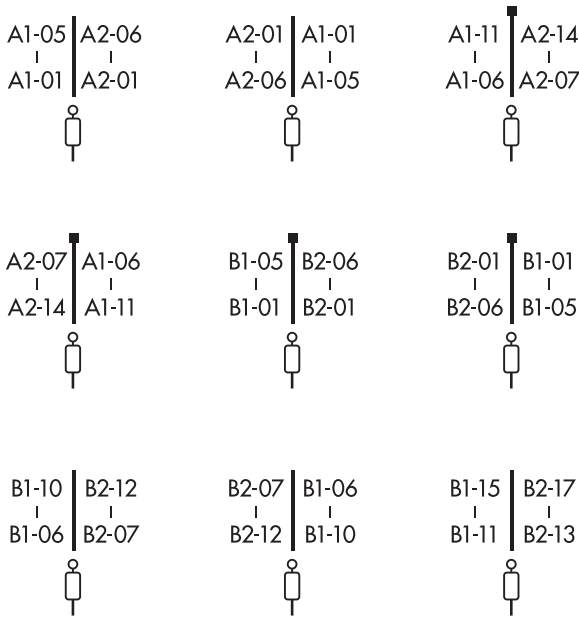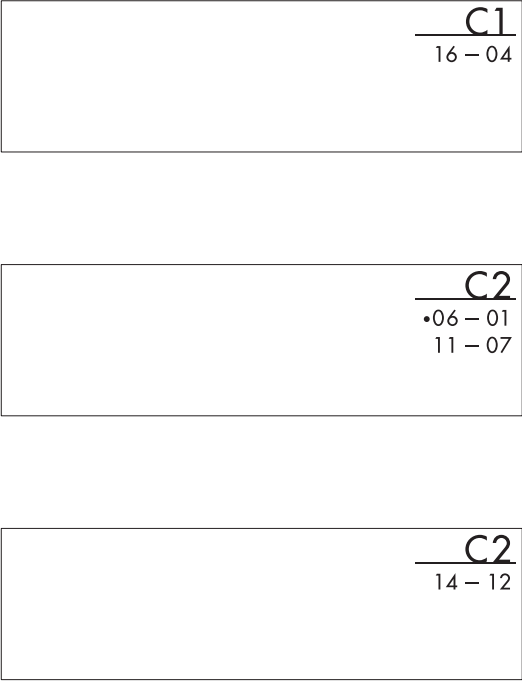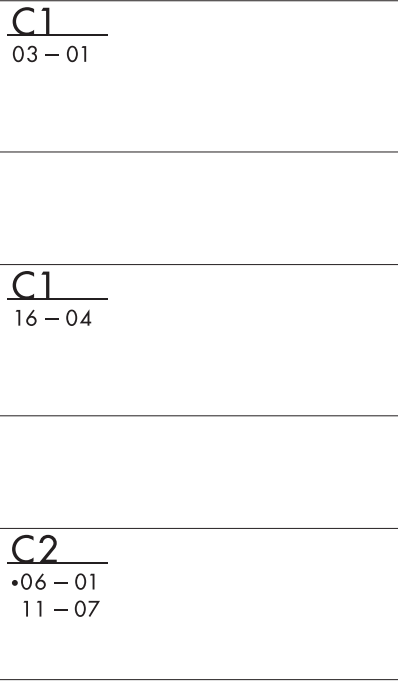

PANTONE 14-0636

3F×17 セット
4F×18 セット







本体：ステンレス角パイプ加工 焼付塗装仕上 (N10/黒)
表示面：ステンスプレート 2t 焼付塗装仕上 (リン酸処理風)



- ・診察室用×1
- ・病棟用×2
- ・透析室×1

本体:ステンレス角パイプ加工 焼付塗装仕上 (N10/黒)
表示部:アルミスライドパネル (ファーストA3縦タイプ) 黒

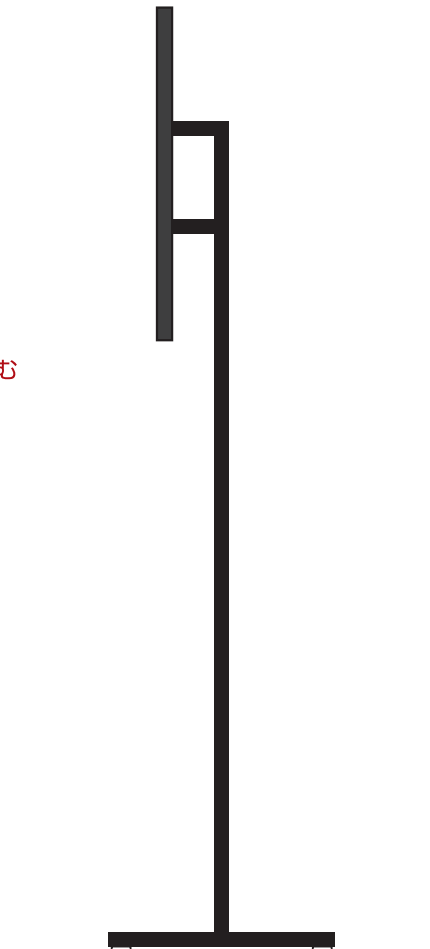

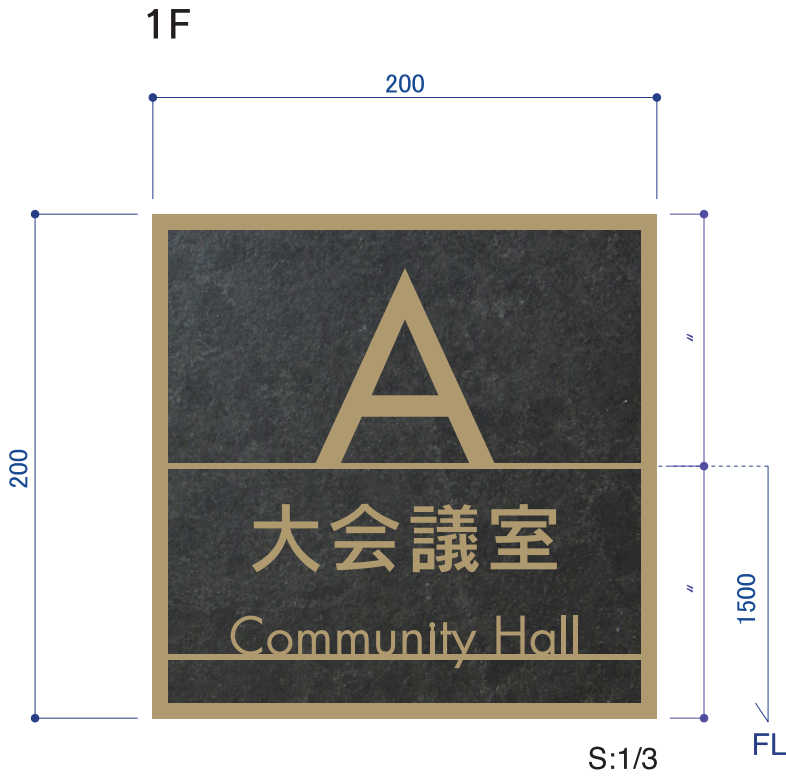

文字・枠：ステンレス3t加工 カラークリア塗装仕上
ベース：ステンレスプレート 焼付塗装仕上（リン酸処理風）

3+1




株式会社 伊藤喜三郎建築研究所 一般建築士事務所 福岡県知事登録番号 第1-60766号 設計者 江口 紀子 一般建築士登録番号 第206714号	設 計 者					件 名 小倉第一病院移転新築工事		Job-No. ---
	総括責任者 江口 紀子 一般建築士 第206714号	主任技術者 宮武 希実 一般建築士 第368943号	担当 藤嶋 隆二 一般建築士 第292819号	担当 佐藤 久子 一般建築士 第366817号	担当 三田井知希 一般建築士 第366367号	図 名 サイン詳細図		意匠 ---
	担当 永田 裕久 一般建築士 第334943号	担当 鬼塚 郁子 一般建築士 第341253号	担当 小柳 涼	担当 宮元 麗華		縮 尺	日 付 2021 / 09	
						伊 藤 喜 三 郎 建 築 研 究 所		



PANTONE 14-4121

PANTONE 14-6011


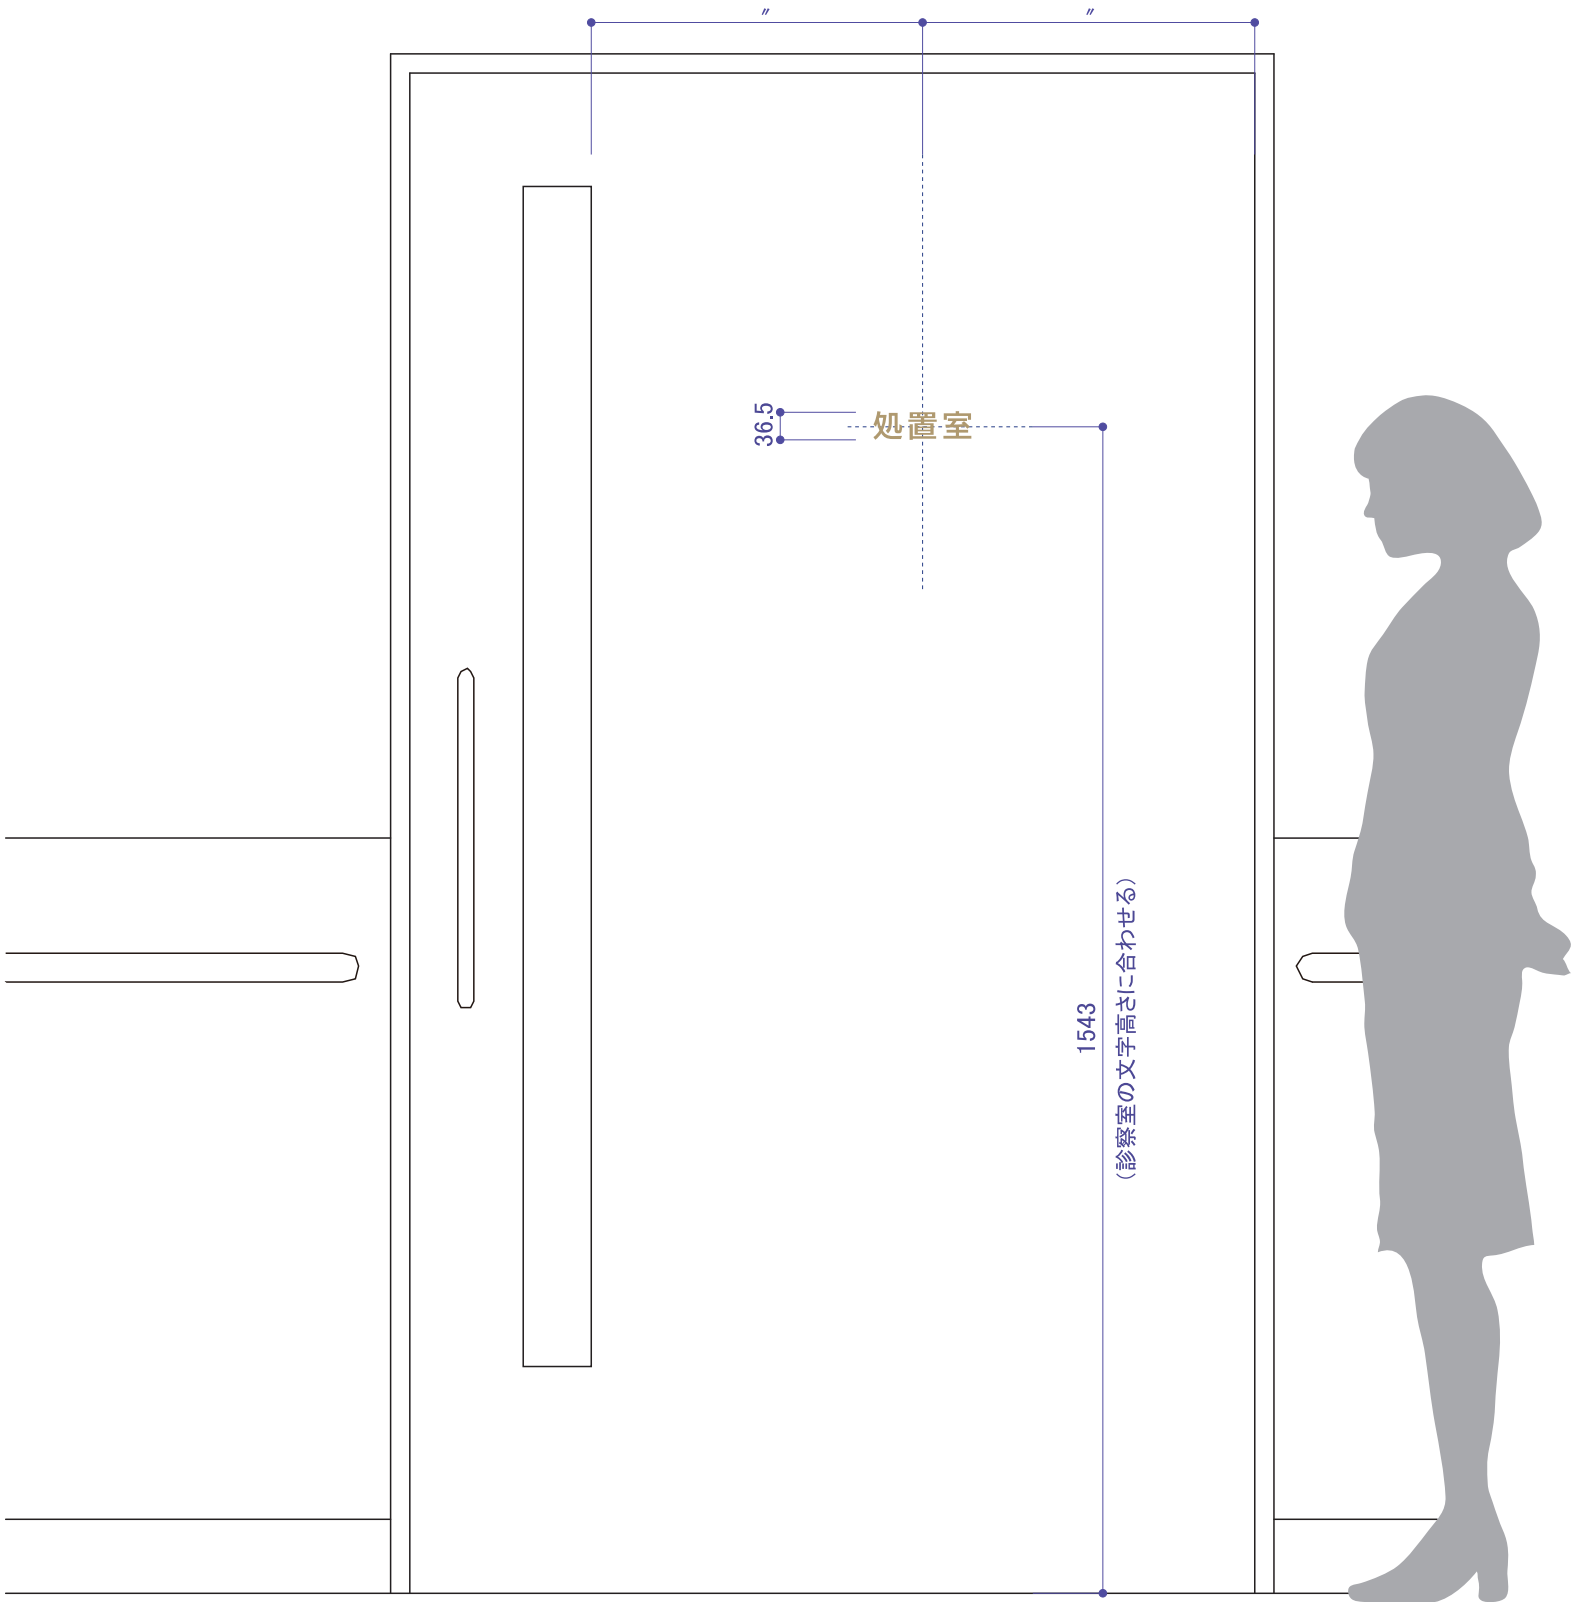


扉文字：塩ビシート切文字貼（VC-957/ゴールド）

S:1/10



株式会社 伊藤喜三郎建築研究所 一般建築士事務所 福岡県知事登録番号 第1-60766号 設計者 江口 紀子 一般建築士登録番号 第206714号	設計者					件名 小倉第一病院移転新築工事		Job-No. ---
	総括責任者 江口 紀子 一般建築士 第206714号	主任技術者 宮武 希実 一般建築士 第368063号	担当 橋本 進二 一般建築士 第292819号	担当 佐藤 久子 一般建築士 第366817号	担当 三田井知希 一般建築士 第365367号	図名 サイン詳細図		意匠 ---
	担当 永田 裕久 一般建築士 第334943号	担当 鬼塚 郁子 一般建築士 第341253号	担当 小柳 涼	担当 宮元 麗平		縮尺	日付 2021 / 09	
						伊藤喜三郎建築研究所		

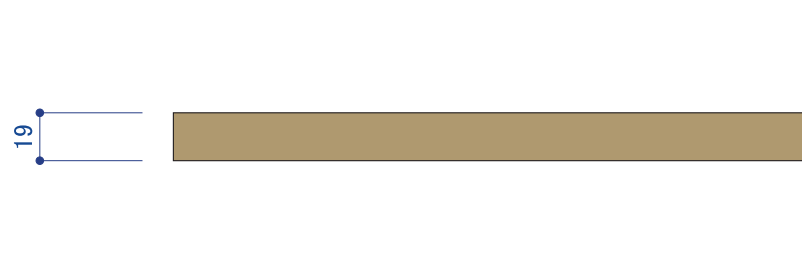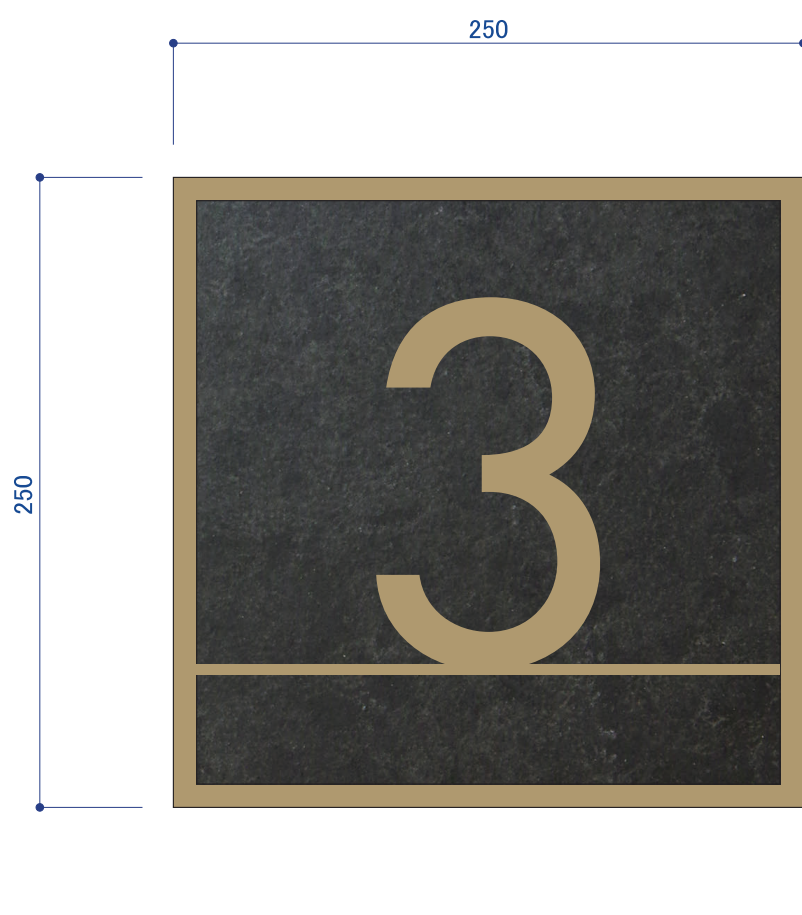

枠：ステンレス角パイプ加工 カラークリア塗装仕上
ベース：ステンレスプレート 焼付塗装仕上（リン酸処理風）
文字：切文字1.5t

S:1/3

S:1/5



診察室



診察室



診察室



診察室



診察室



栄養相談室



相談室



生理検査室 1




生理検査室 2



一般撮影室





株式会社 伊藤喜三郎建築研究所 一級建築士事務所 福岡県知事登録番号 第1-60766号 設計者 江口 紀子 一級建築士登録番号 第206714号	設計者					件名 小倉第一病院移転新築工事		Job-No.
	総括責任者 江口 紀子 一級建築士 第206714号	主任技術者 宮武 希実 一級建築士 第368963号	監理 兼 二 級建築士 第202819号	担当 佐藤 久子 一級建築士 第366817号	担当 三田井知希 一級建築士 第365367号	図名 サイン詳細図		意匠
	担当 永田 裕久 一級建築士 第334943号	担当 鬼塚 郁子 一級建築士 第341253号	担当 小柳 凉	担当 宮元 隼平		縮尺	日付 2021 / 09	---
						伊藤喜三郎建築研究所		


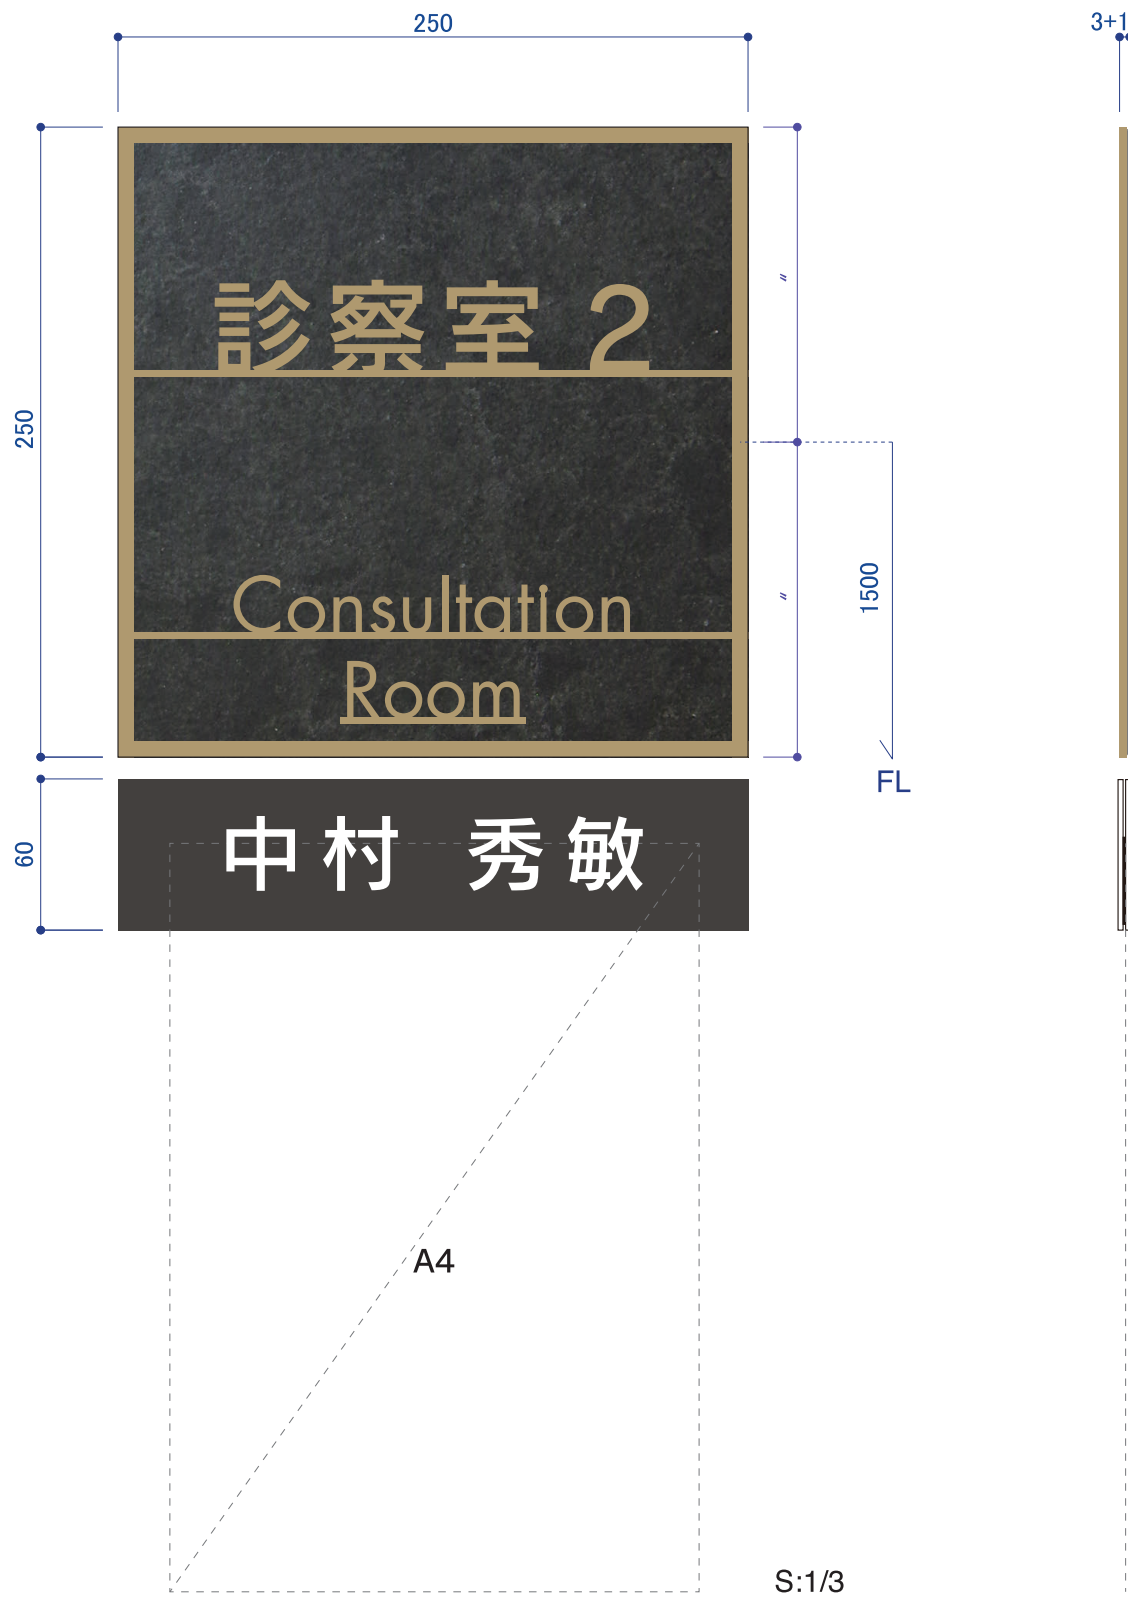


文字・枠：ステンレス3t加工 カラークリア塗装仕上
ベース：ステンレスプレート 焼付塗装仕上（リン酸処理風）
医師プレート表示面：黒アクリル2t加工+マグネット裏貼
医師名：塩ビシート切文字貼
ベース：スチール1.6t加工 焼付塗装仕上（N10/黒）



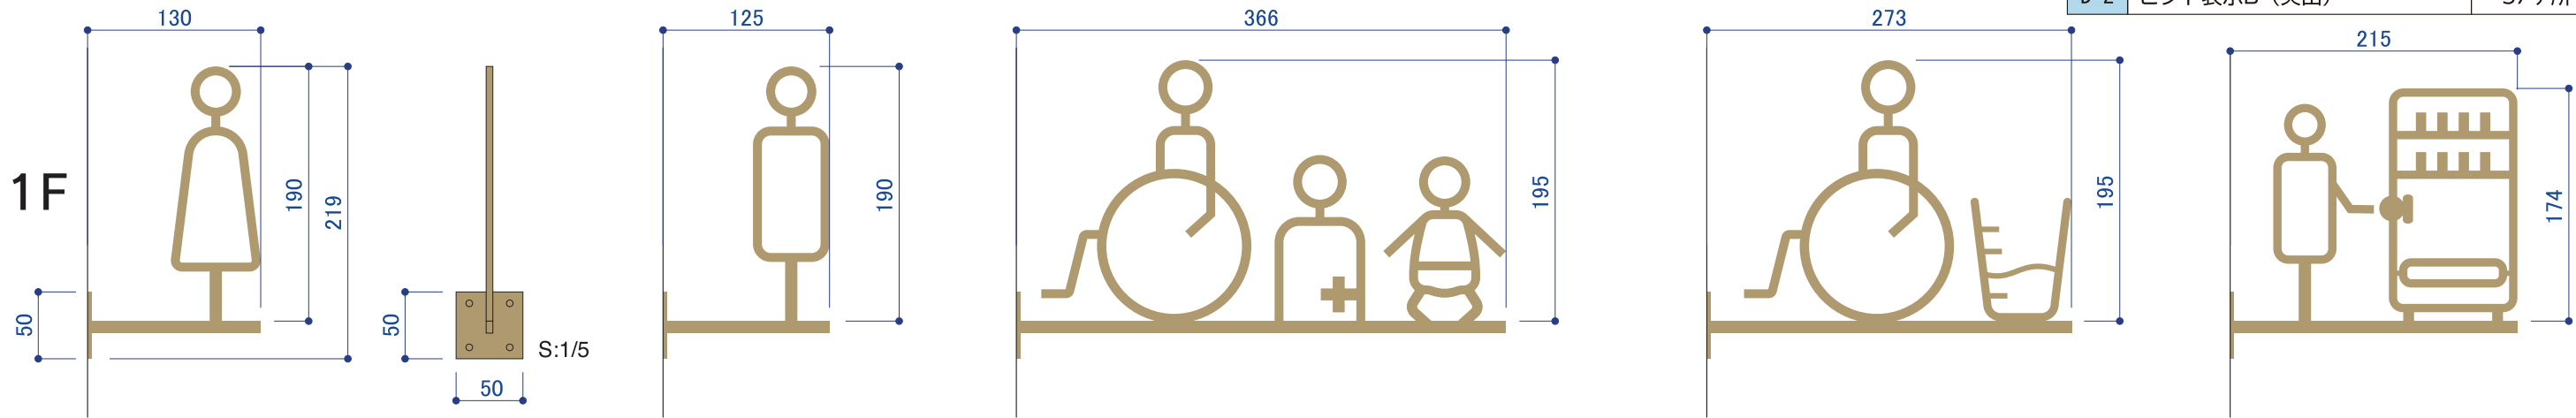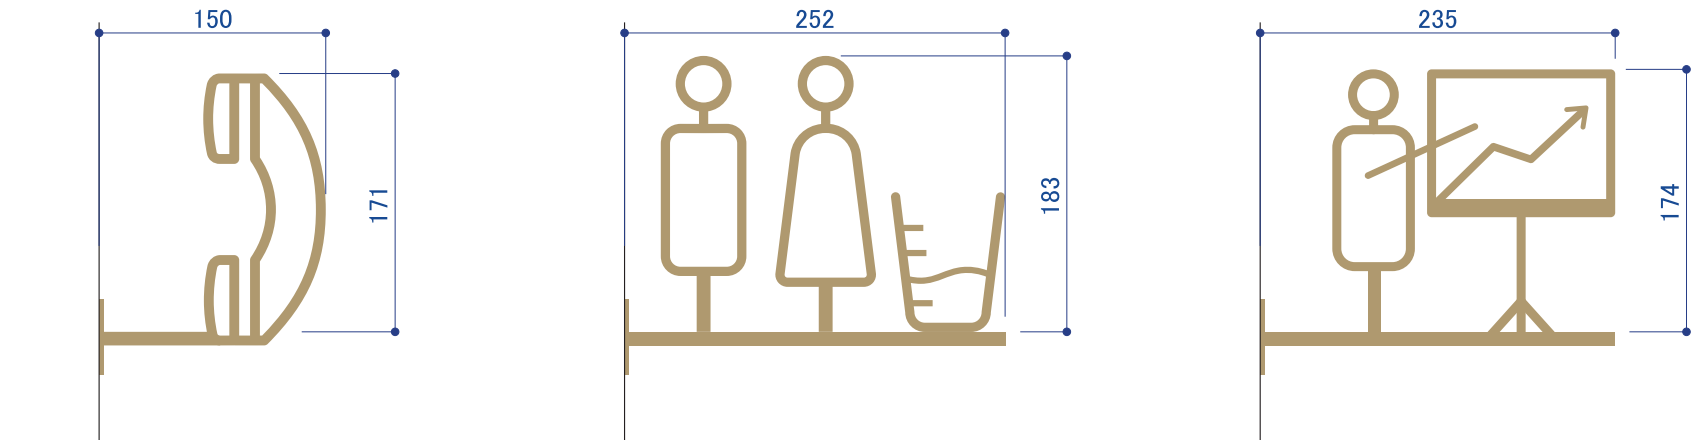

ステンレス5t加工 焼付塗装仕上
(2,5F) カラークリア
(3F) PANTONE 14-4121
(4F) PANTONE 14-6011

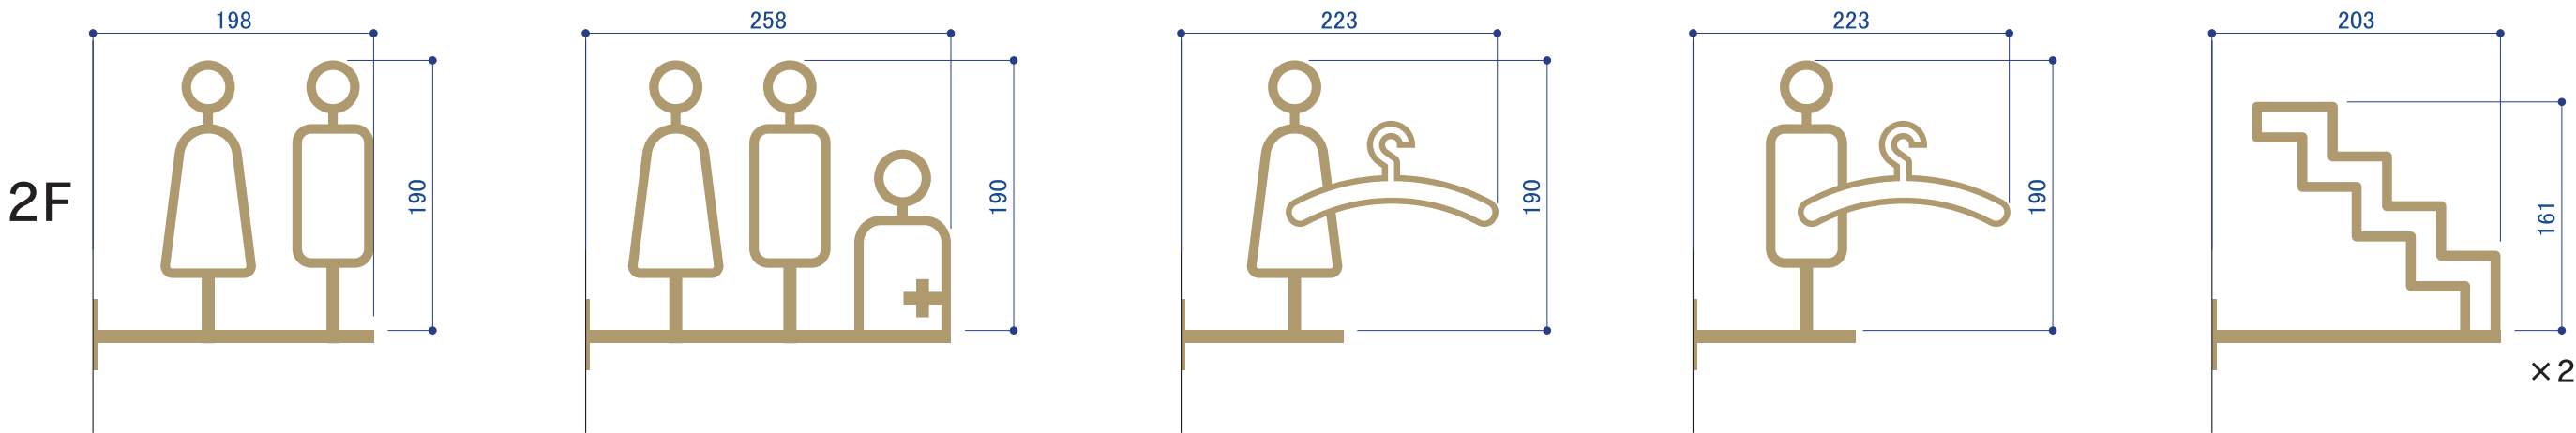
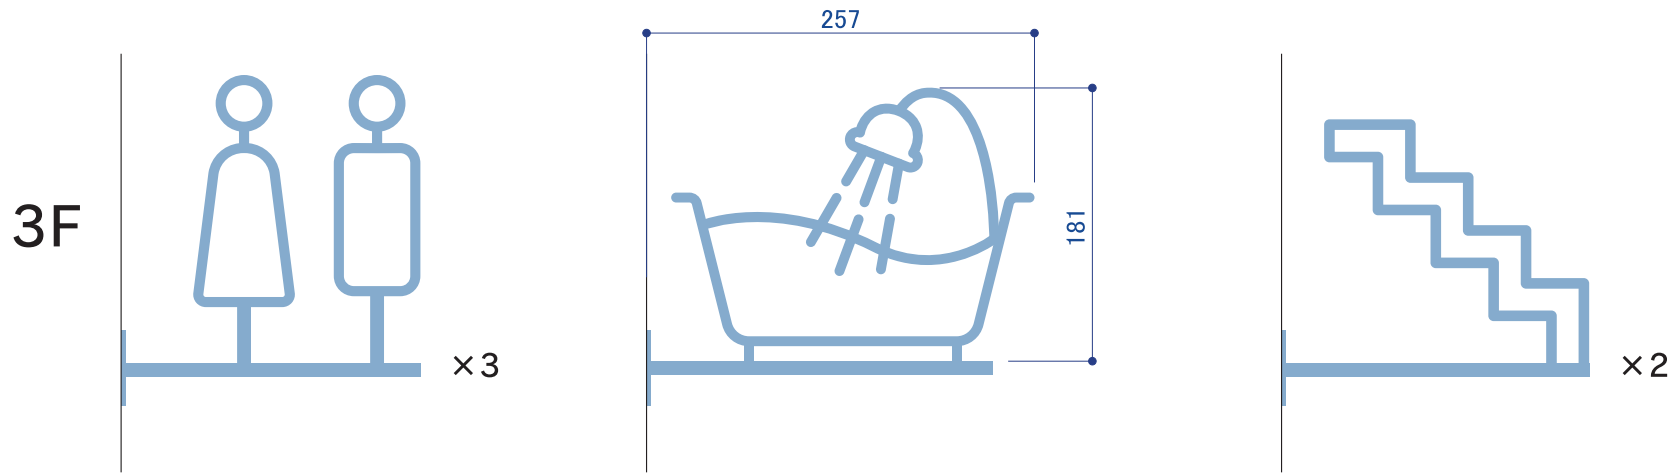


PANTONE 14-4121
PANTONE 14-6011








株式会社 伊藤喜三郎建築研究所 一般建築士事務所 福岡県知事登録番号 第1-60766号 設計者 江口 紀子 一般建築士登録番号 第206714号	設 計 者					件 名 小倉第一病院移転新築工事		Job-No.
	総括責任者 江口 紀子 一般建築士 第206714号	主任総務 宮元 麗平 一般建築士 第308043号	担当 藤原 達二 一般建築士 第292819号	担当 佐藤 久子 一般建築士 第366817号	担当 三田井知希 一般建築士 第365367号	図 名 サイン詳細図		意匠
	担当 永田 裕久 一般建築士 第334943号	担当 鬼塚 郁子 一般建築士 第341253号	担当 小柳 涼	担当 宮元 麗平		縮 尺	日 付 2021 / 09	---
						伊 藤 喜 三 郎 建 築 研 究 所		

4F

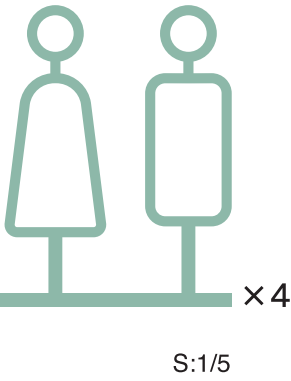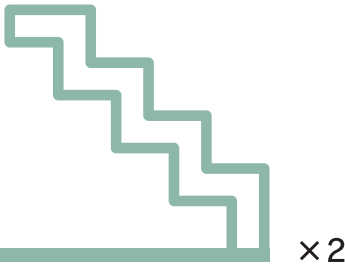

5F

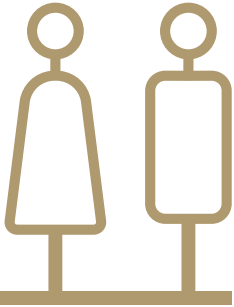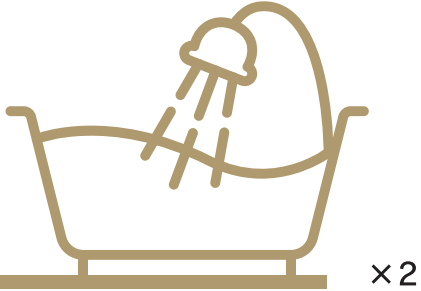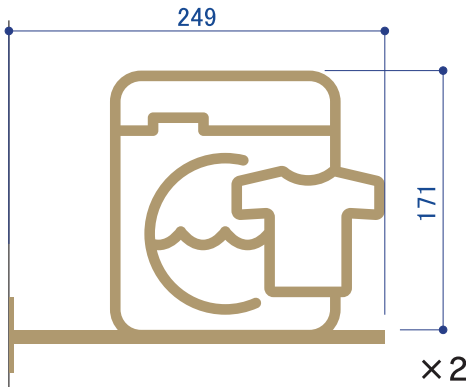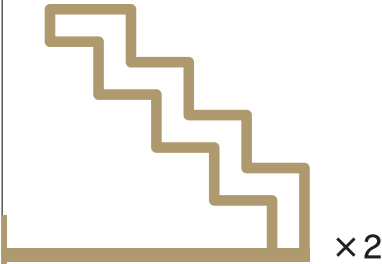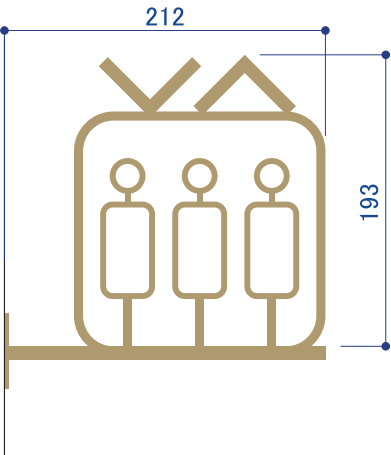

1F

- トイレ男
- トイレ女
- トイレ多目的+ベビー+オストメイト
- トイレ多目的+採尿
- 自販機
- 電話
- トイレ男女+採尿
- 会議室

2F

- トイレ男女
- トイレ男女+オストメイト
- ロッカー室男
- ロッカー室女
- 階段×2

3F

- トイレ男女×3
- 浴室
- 階段×2
- 4F
- トイレ男女×4
- 浴室×2
- 階段×2

5F





- トイレ男女
- 浴室×2
- 自販機
- 洗濯室×2
- 階段×2
- エレベーター

PANTONE 14-4121

PANTONE 14-6011



株式会社 伊藤喜三郎建築研究所 一般建築士事務所 福岡県知事登録番号 第1-60766号 設計者 江口 紀子 一般建築士登録番号 第206714号	設計者					件名 小倉第一病院移転新築工事		Job-No.
	幹事責任者 江口 紀子 一般建築士 第206714号	主任技術者 宮武 希実 一般建築士 第368963号	担当 藤岡 進二 一般建築士 第292819号	担当 佐藤 久子 一般建築士 第306817号	担当 三田井知希 一般建築士 第365367号	図名 サイン詳細図		意匠
	担当 永田 裕久 一般建築士 第334843号	担当 鬼塚 郁子 一般建築士 第341253号	担当 小柳 涼	担当 宮元 眞平		縮尺	日付 2021 / 09	---
						伊藤喜三郎建築研究所		

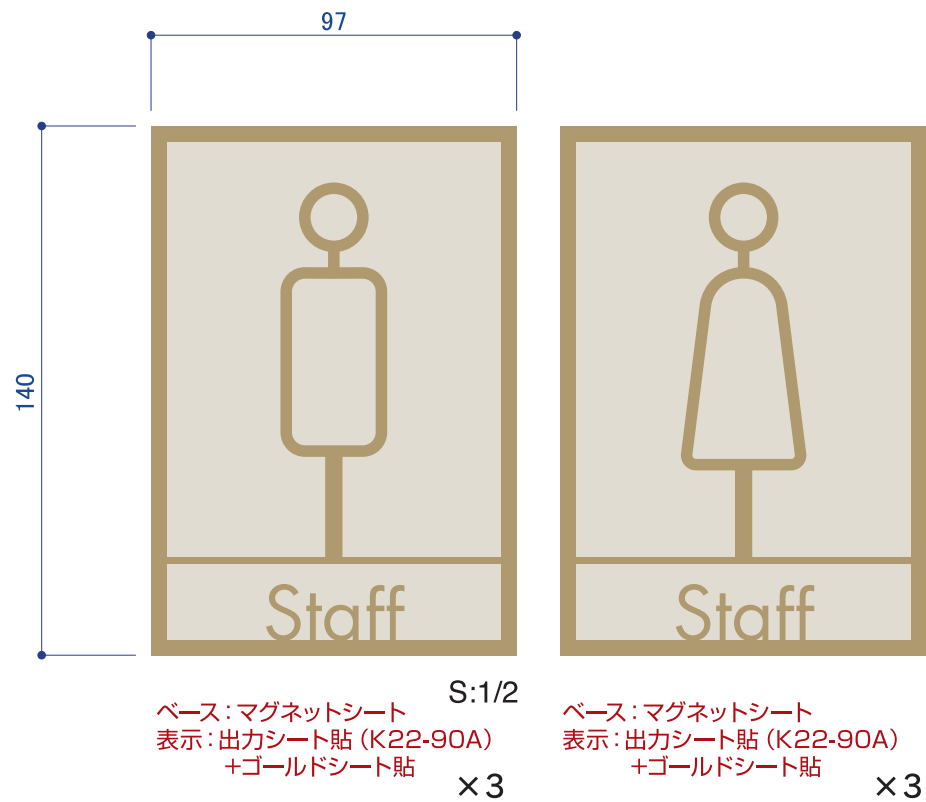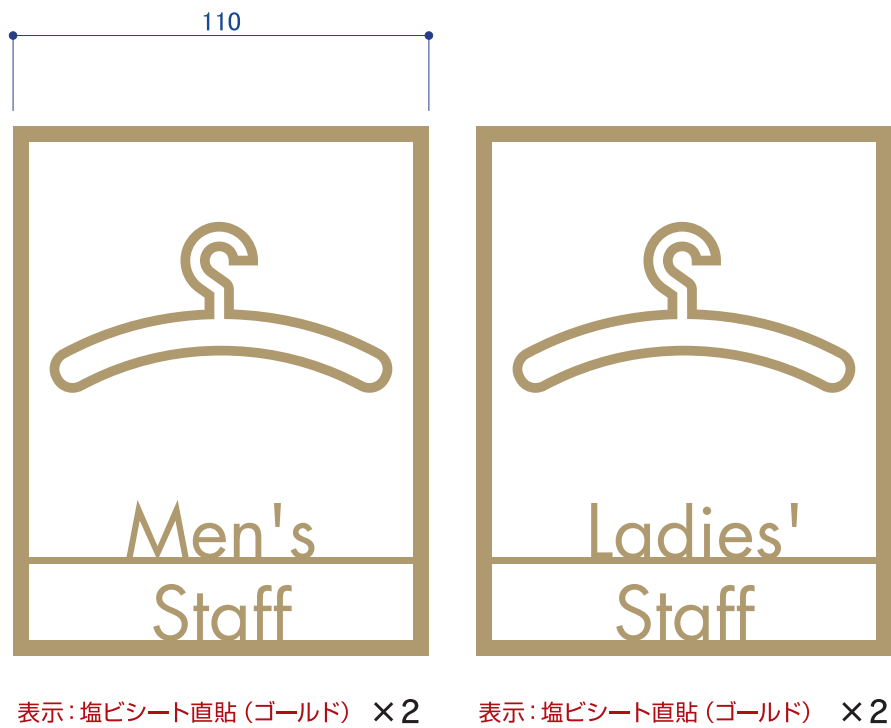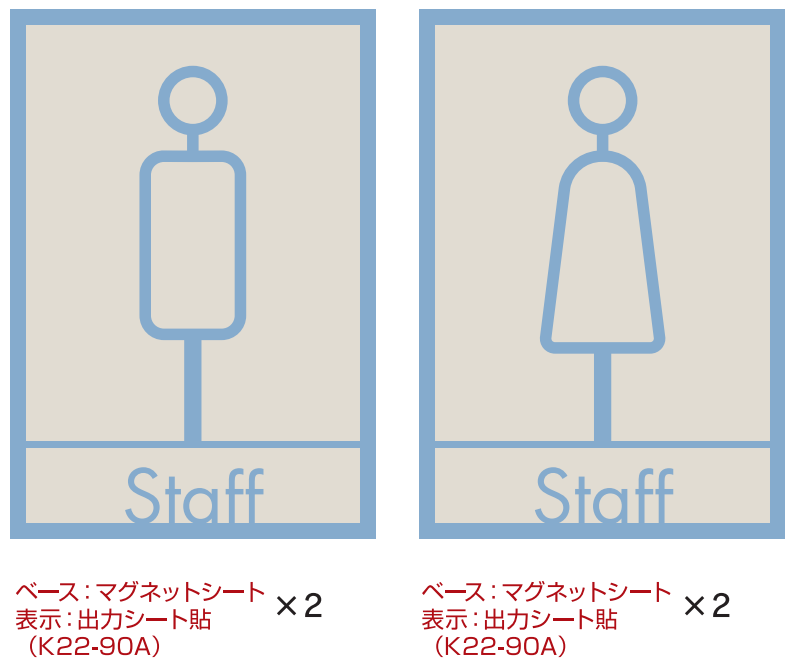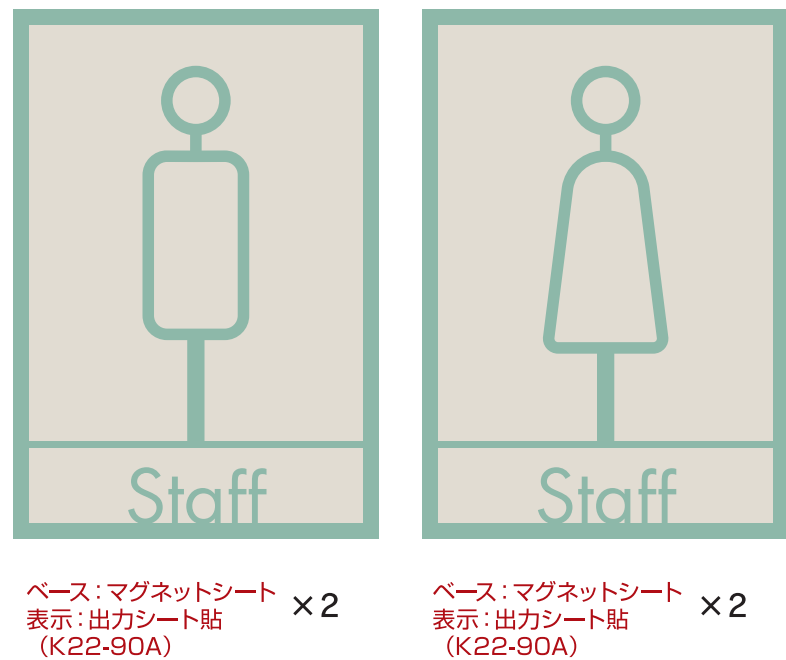

- 1F
- 男性職員更衣室
- 女性職員更衣室
- 男性職員便所
- 女性職員便所
- 職員用便所（男女）
- 職員更衣室1
- 職員更衣室2
- 2F
- 職員用便所×2
- 職員用シャワー×2
- 3F
- 職員用便所×2
- 4F
- 職員用便所×2
- 5F
- 職員用便所（男女）

PANTONE 14-4121

PANTONE 14-6011



株式会社 伊藤喜三郎建築研究所 一級建築士事務所 福岡県知事登録番号 第1-60766号		設計者		件名 小倉第一病院移転新築工事		Job No.
設計者 江口 紀子 一級建築士 第206714号		監理者 宮武 希実 一級建築士 第368063号		監理者 佐藤 久子 一級建築士 第292819号		意匠
監理者 永田 裕久 一級建築士 第339453号		監理者 鬼塚 郁子 一級建築士 第341253号		監理者 小柳 涼 一級建築士 第363367号		---
縮尺		日付 2021 / 09		伊藤喜三郎建築研究所		


1,033

150

Information

S:1/8

文字：ABS樹脂+特殊発光樹脂（LED内照式/裏板側面発光） ※ルミレターmini/ニッケルHL

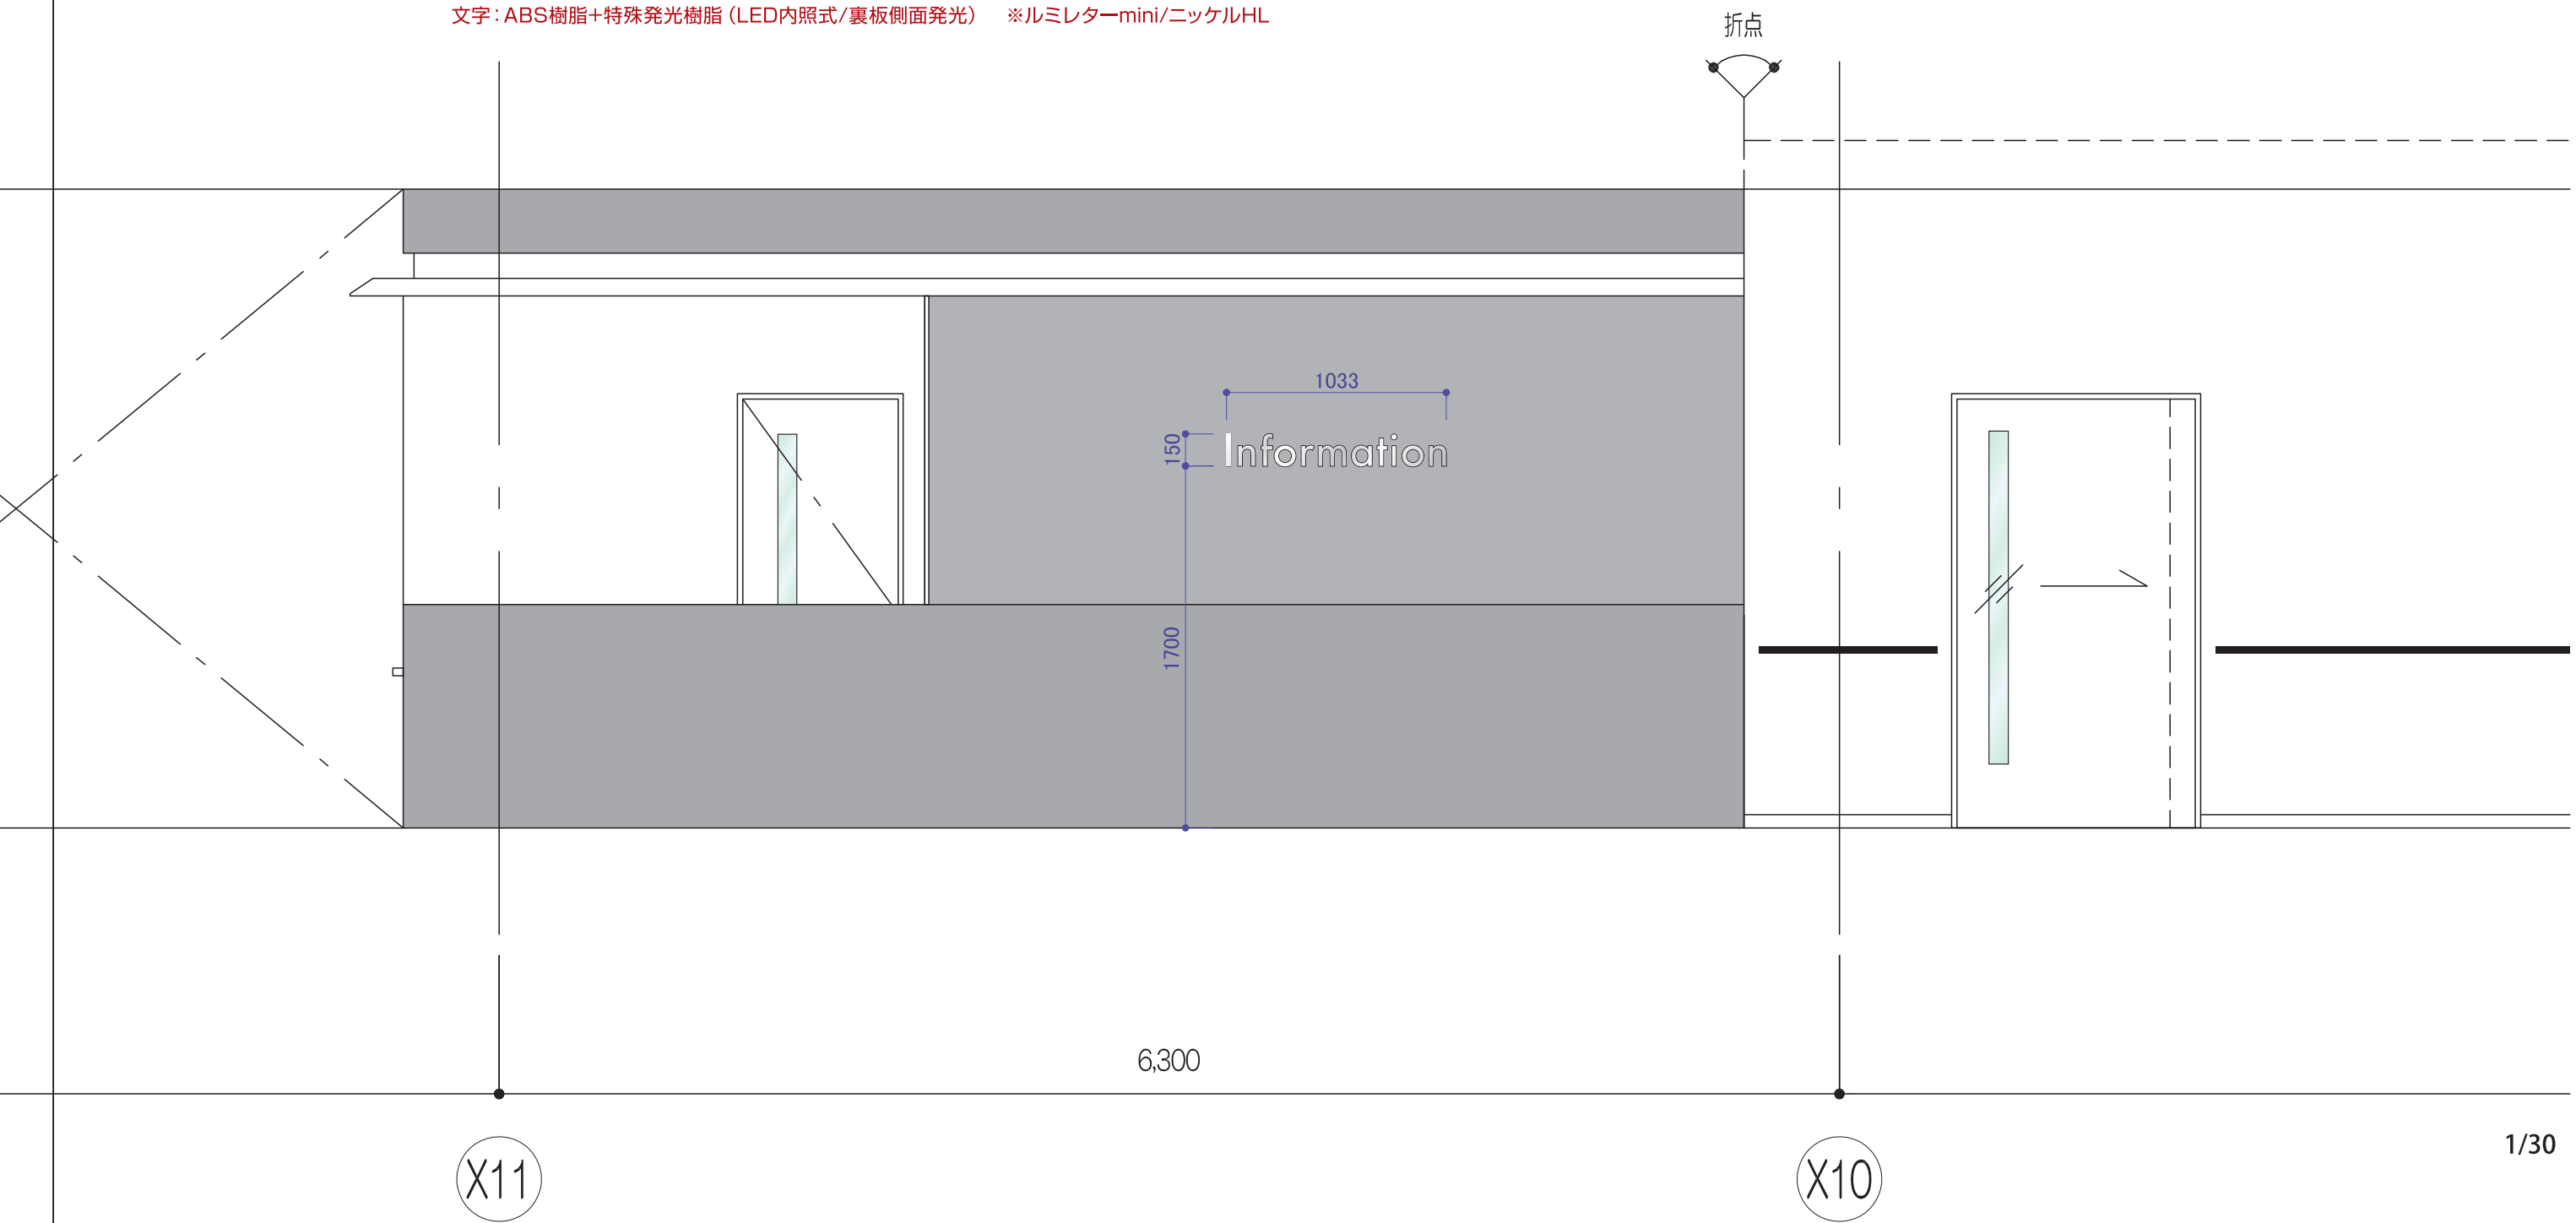

A diagram of a rectangle with a vertical side labeled 120.

S:1/8




3000

S:1/20





株式会社 伊藤喜三郎建築研究所 一級建築士事務所 福岡県工事登録番号 第1-6076号 設 計 者 江口 紀子 一級建築士登録番号 第306414号	設 計 者				件 名	小倉第一病院移転新築工事	Job-No.	---
	総指揮者 江口 紀子 一級建築士 第306414号	主任設計者 宮武 希実 一級建築士 第306810号	監修者 橋場 進二 一級建築士 第252049号	佐藤 久子 一級建築士 第306415号	監修者 三田井知寿 一級建築士 第306387号	図 名	サイン詳細図	意匠
	監修者 永田 裕久 一級建築士 第306413号	監修者 鬼塚 節子 一級建築士 第311207号	監修者 小柳 涼 一級建築士 第306412号	監修者 宮元 麗平	縮 尺	日 付	2021 / 09	---
	伊 藤 喜 三 郎 建 築 研 究 所							

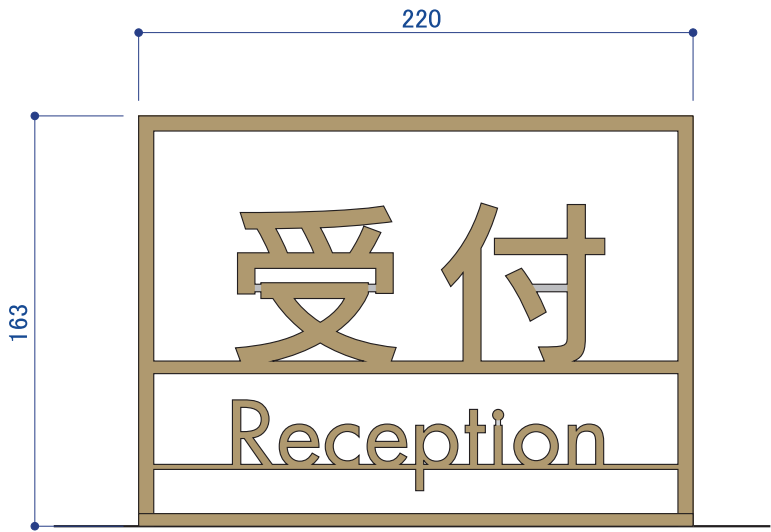


ステンレス5t加工 焼付塗装仕上
カラークリア

S:1/3

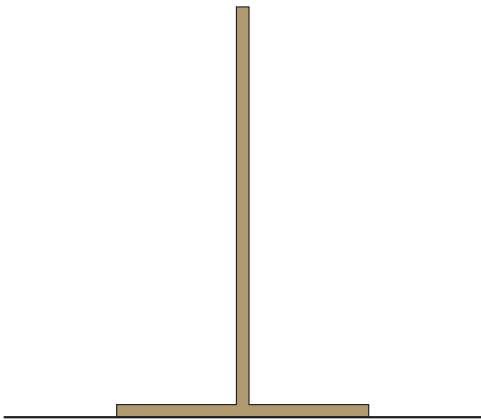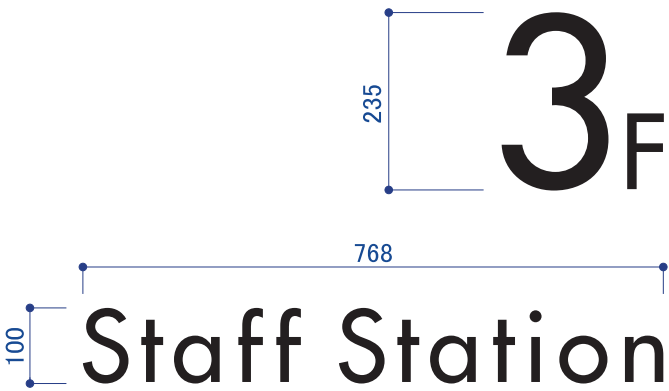

ステンレス5t加工 焼付塗装仕上 (N-20/黒) S:1/10



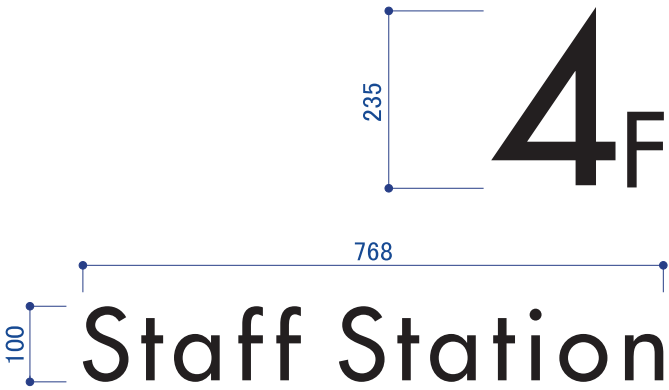


ステンレス5t加工 焼付塗装仕上 (N-20/黒) S:1/10



ステンレス5t加工 焼付塗装仕上
(5F) カラークリア

S:1/10

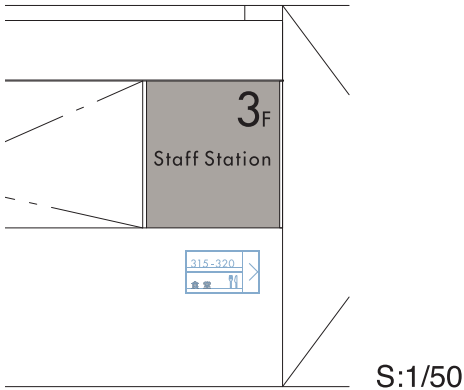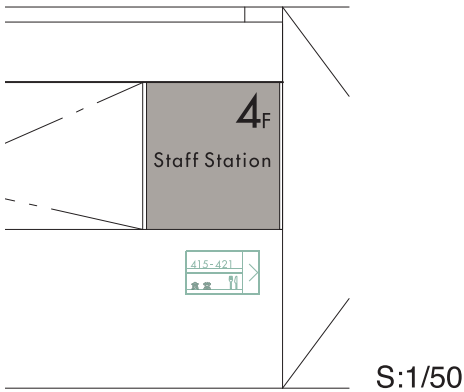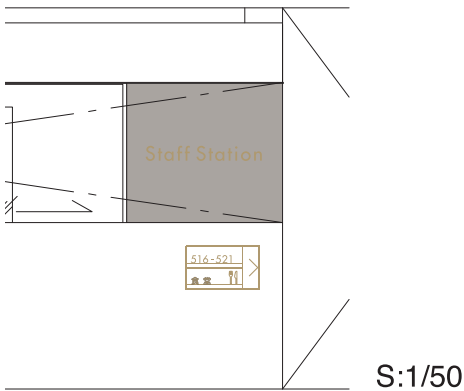

株式会社 伊藤喜三郎建築研究所 一般建築士事務所 福岡県知事登録番号 第1-60766号 設計者 江口 紀子 一般建築士登録番号 第206714号	設計者					件名 小倉第一病院移転新築工事		Job-No.
	総括責任者 江口 紀子 一般建築士 第206714号	主任技術者 宮元 麗平 一般建築士 第308803号	担当 藤嶋 進二 一般建築士 第292819号	担当 佐藤 久子 一般建築士 第306817号	担当 三田井知希 一般建築士 第363367号	図名 サイン詳細図		意匠
	担当 永田 裕久 一般建築士 第334943号	担当 鬼塚 節子 一般建築士 第341253号	担当 小柳 涼	担当 宮元 麗平		縮尺	日付 2021 / 09	---
						伊藤喜三郎建築研究所		

457

100

Gallery

ガラス面×1

S:1/8

文字:ABS樹脂 タフライト10t ニッケルHL仕上

330



100

Salon


壁面 x 1

S:1/8

文字: ステンレス切文字5t 焼付塗装仕上 (カラークリア)

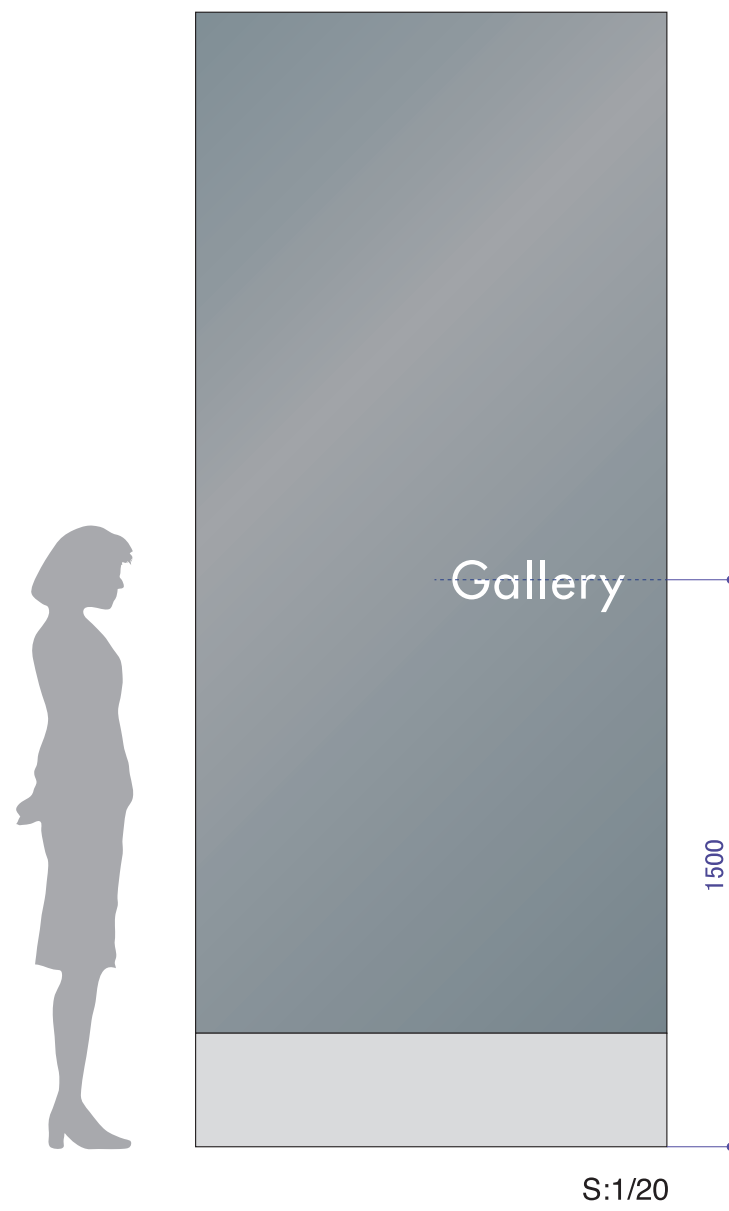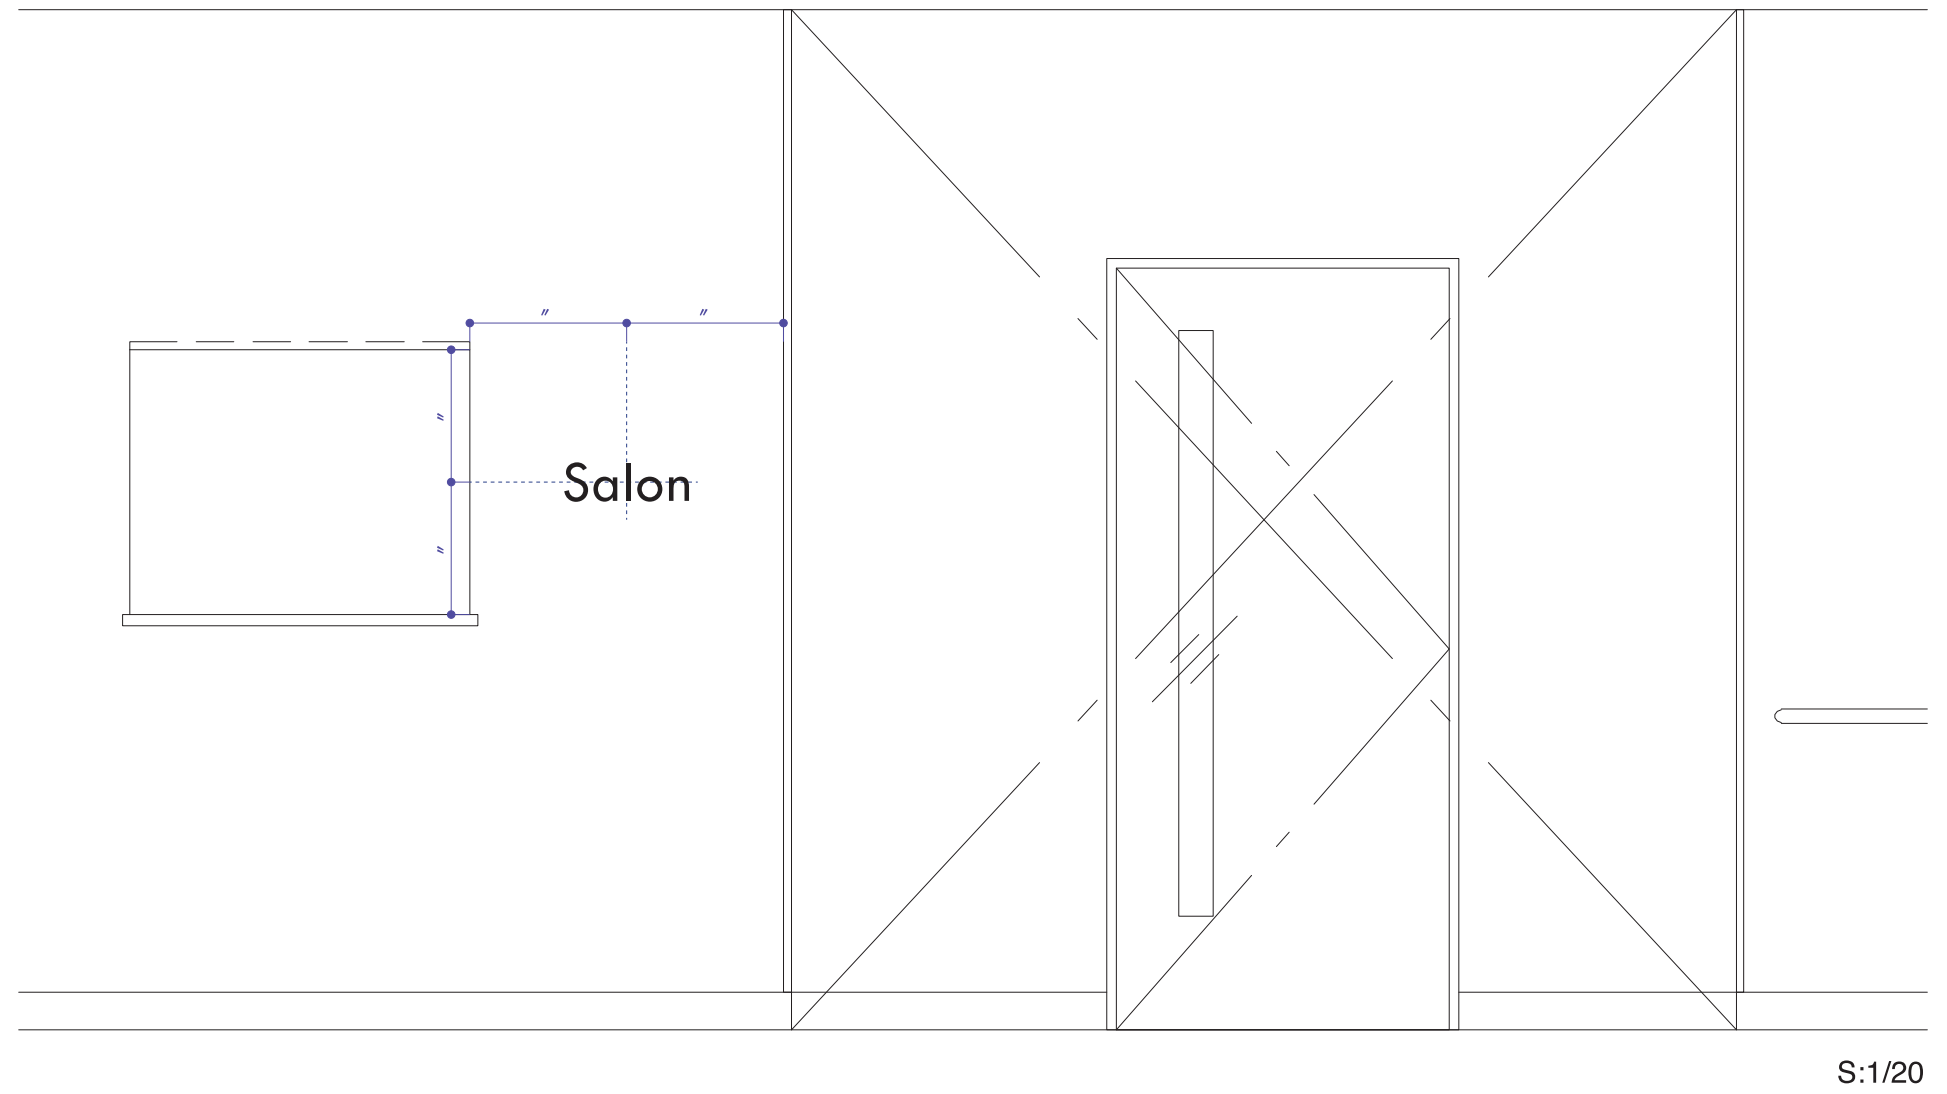

職員専用フィットネスルーム(2F)

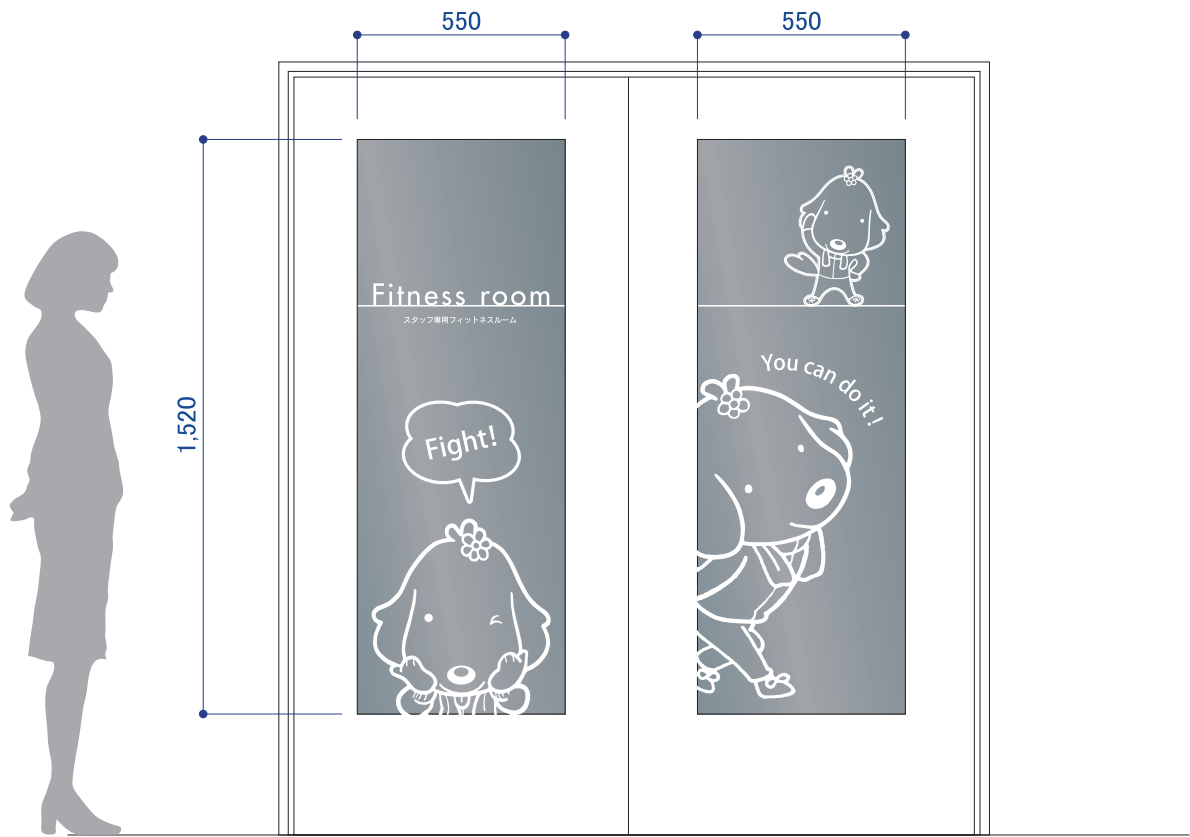

塩ビシート切文字貼り (VC-9402/マットホワイト)

S:1/20

薬局(1F)




塩ビシート切文字貼り (VC-9402/マットホワイト)

S:1/20

A2-07


アクリル切文字 3t 塗装仕上 (PANTONE14-0636TP)

S:1/2

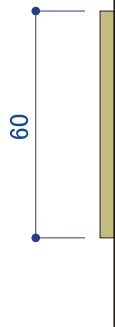

2F透析室 S:1/10

A1-01	B1-05	A2-05	B2-06	C1-04	C2-03
A1-02	B1-06	A2-06	B2-07	C1-05	C2-04
A1-03	B1-07	A2-07	B2-08	C1-06	C2-05
A1-04	B1-08	A2-08	B2-09	C1-07	C2-06
A1-05	B1-09	A2-09	B2-10	C1-08	C2-07
A1-06	B1-10	A2-10	B2-11	C1-09	C2-08
A1-07	B1-11	A2-11	B2-12	C1-10	C2-09
A1-08	B1-12	A2-12	B2-13	C1-11	C2-10
A1-09	B1-13	A2-13	B2-14	C1-12	C2-11
A1-10	B1-14	A2-14	B2-15	C1-13	C2-12
A1-11	B1-15	B2-01	B2-16	C1-14	C2-13
B1-01	A2-01	B2-02	B2-17	C1-15	C2-14
B1-02	A2-02	B2-03	C1-01	C1-16	
B1-03	A2-03	B2-04	C1-02	C2-01	
B1-04	A2-04	B2-05	C1-03	C2-02	

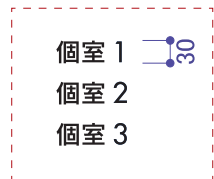

塩ビシート切文字扉直貼 (VC957/ゴールド)

3F透析室 S:1/10

- 113
- 214
- 315
- 416
- 517
- 618
- 719
- 820
- 921
- 1022
- 1123
- 1224

3F要介護透析室

- 1
- 2
- 3
- 4
- 5
- 6

3F隔離室

- 1
- 2
- 3

3F観察3床室

PANTONE 14-0636



株式会社 伊藤喜三郎建築研究所 一級建築士事務所 福岡県知事登録番号 第1-60766号 設計者 江口 紀子 一級建築士登録番号 第206714号		設 計 者				件 名 小倉第一病院移転新築工事		Job No. ---
総務責任者 江口 紀子 一級建築士 第206714号	主任技術者 宮武 希実 一級建築士 第368063号	担当 藤原 進二 一級建築士 第292819号	担当 佐藤 久子 一級建築士 第306817号	担当 三田井知希 一級建築士 第363367号	図 名 サイン詳細図	縮 尺		意匠 ---
担当 永田 裕久 一級建築士 第338433号	担当 鬼塚 郁子 一級建築士 第341253号	担当 小柳 涼	担当 宮元 寛平		日 付 2021 / 09		伊 藤 喜 三 郎 建 築 研 究 所	



番号:真鍮切文字3t 硫化イブシ仕上げ
小口塗装 (青金)

S:1/2

S:1/5

501 507 513 518
502 508 514 519
503 510 515 520
505 511 516 521
506 512 517



寝台用EV1,2

1



2



3



4



サ高住用EV



5



PANTONE 14-4121
PANTONE 14-6011




株式会社 伊藤喜三郎建築研究所 一級建築士事務所 福岡県知事登録番号 第1-60766号 設計者 江口紀子 一級建築士登録番号 第206714号	設計者				件名 小倉第一病院移転新築工事		Job No. ---
	納品責任者 江口 紀子 一級建築士 第206714号	主任技術者 宮武 希実 一級建築士 第368963号	担当 藤嶋 達二 一級建築士 第292819号	担当 佐藤 久子 一級建築士 第366817号	担当 三田井知希 一級建築士 第365367号	図名 サイン詳細図	意匠 ---
	担当 永田 裕久 一級建築士 第334943号	担当 鬼塚 郁子 一級建築士 第341253号	担当 小柳 涼 一級建築士 第341253号	担当 宮元 薫平 一級建築士 第341253号	縮尺	日付 2021 / 09	---
	伊藤喜三郎建築研究所						---

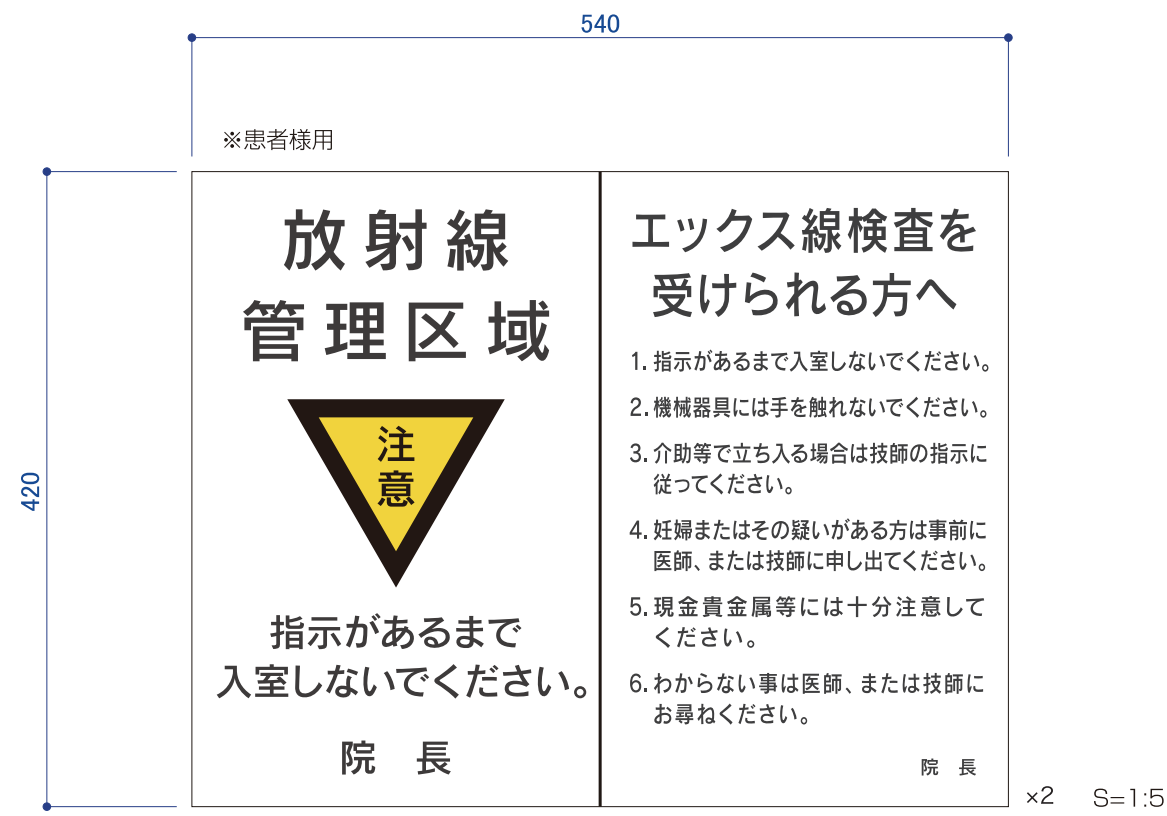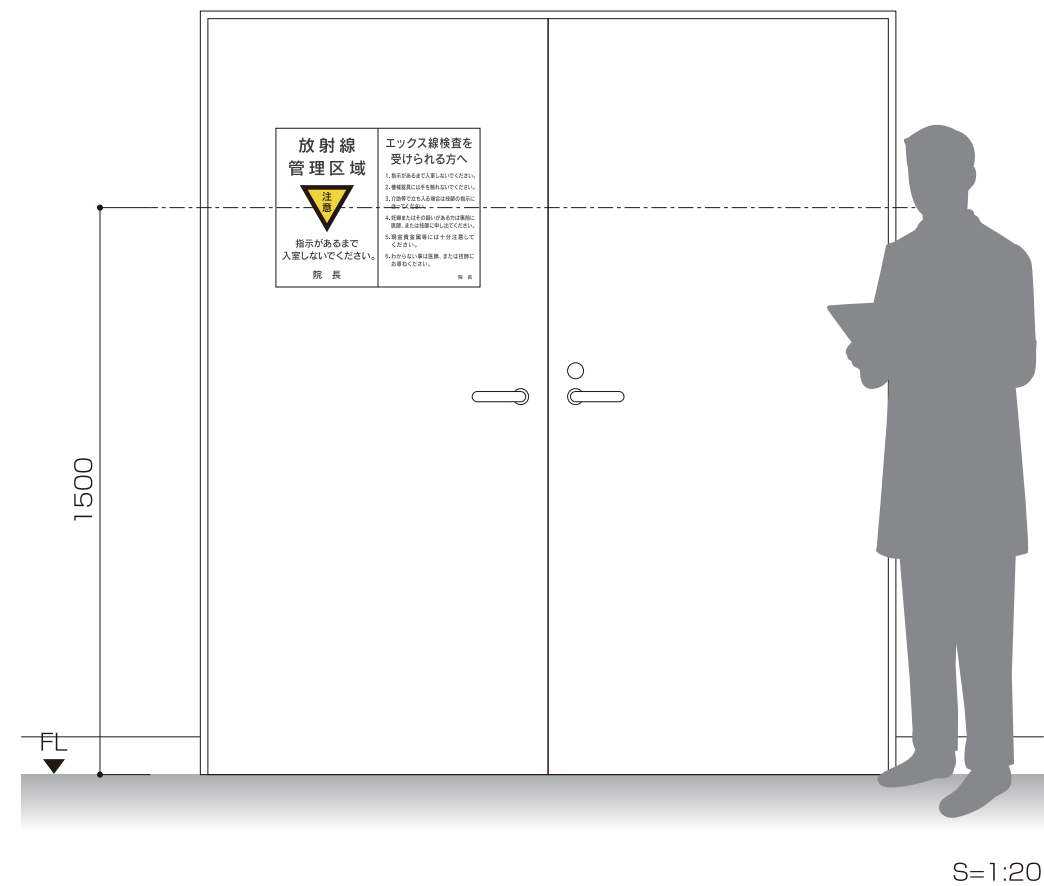


L	ガラス扉表示	21ヶ所
M	衝突防止表示	21ヶ所

1F 車寄用出入口

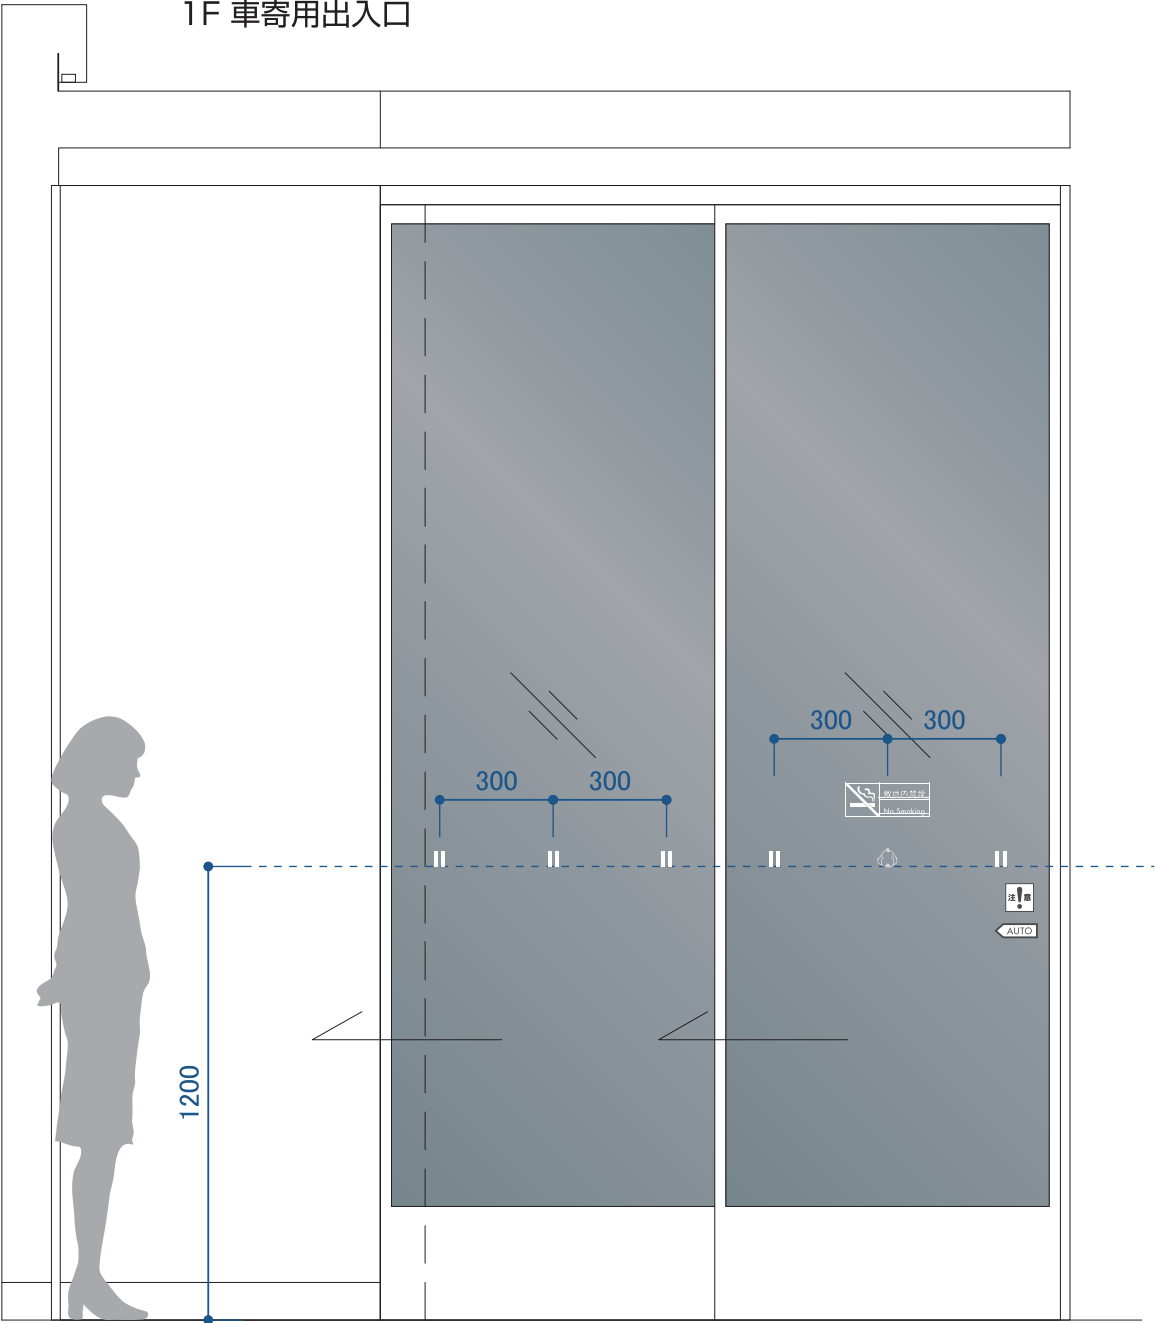

↑
ハッピーちゃん

1F 風除室1

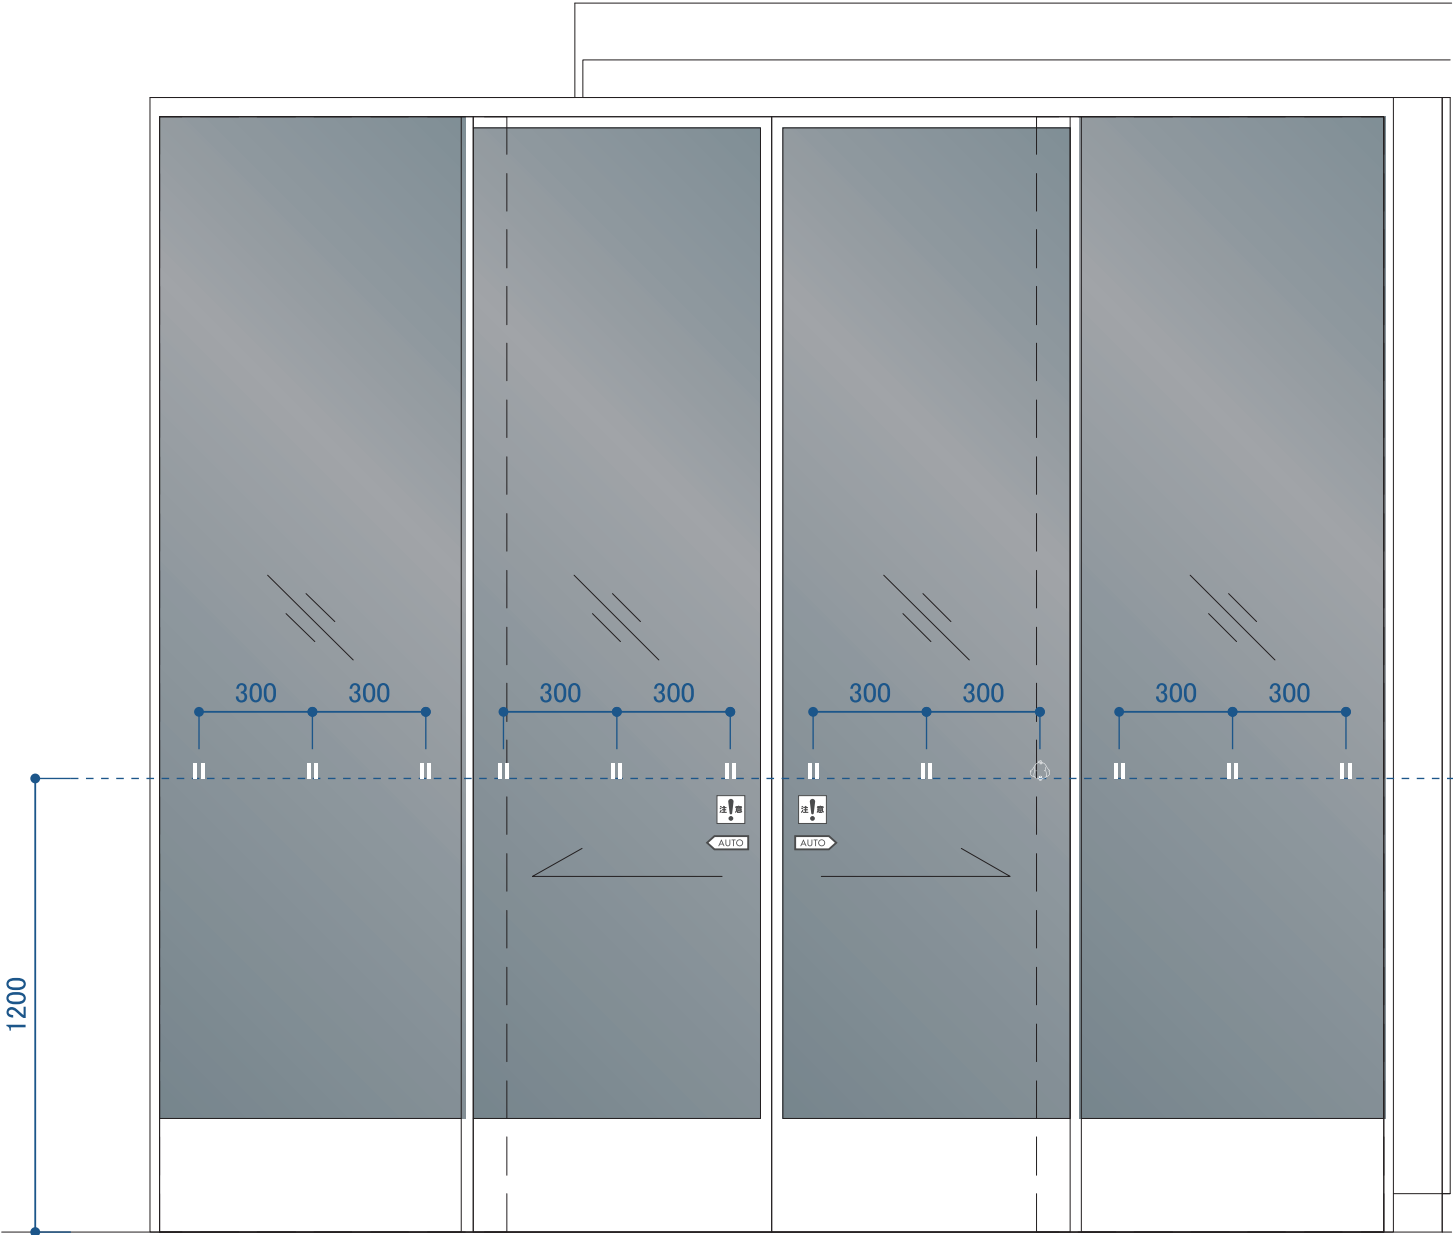


↑
レアハッピーちゃん



株式会社 伊藤喜三郎建築研究所 一級建築士事務所 福岡県知事登録番号 第1-60766号 設計者 江口 紀子 一級建築士登録番号 第206714号	設計者					件名 小倉第一病院移転新築工事		Job-No.
	総括責任者 江口 紀子 一級建築士 第206714号	主任技術者 宮武 希実 一級建築士 第306893号	担当者 藤崎 雄二 一級建築士 第292819号	担当者 佐藤 久子 一級建築士 第306817号	担当者 三田井知希 一級建築士 第306367号	図名 サイン詳細図		意匠
	担当者 永田 裕久 一級建築士 第334943号	担当者 鬼塚 裕子 一級建築士 第341253号	担当者 小柳 涼	担当者 宮元 麗平		縮尺	日付 2021 / 09	---
						伊藤喜三郎建築研究所		


L	ガラス扉表示	21ヶ所
M	衝突防止表示	21ヶ所

1F 風除室2

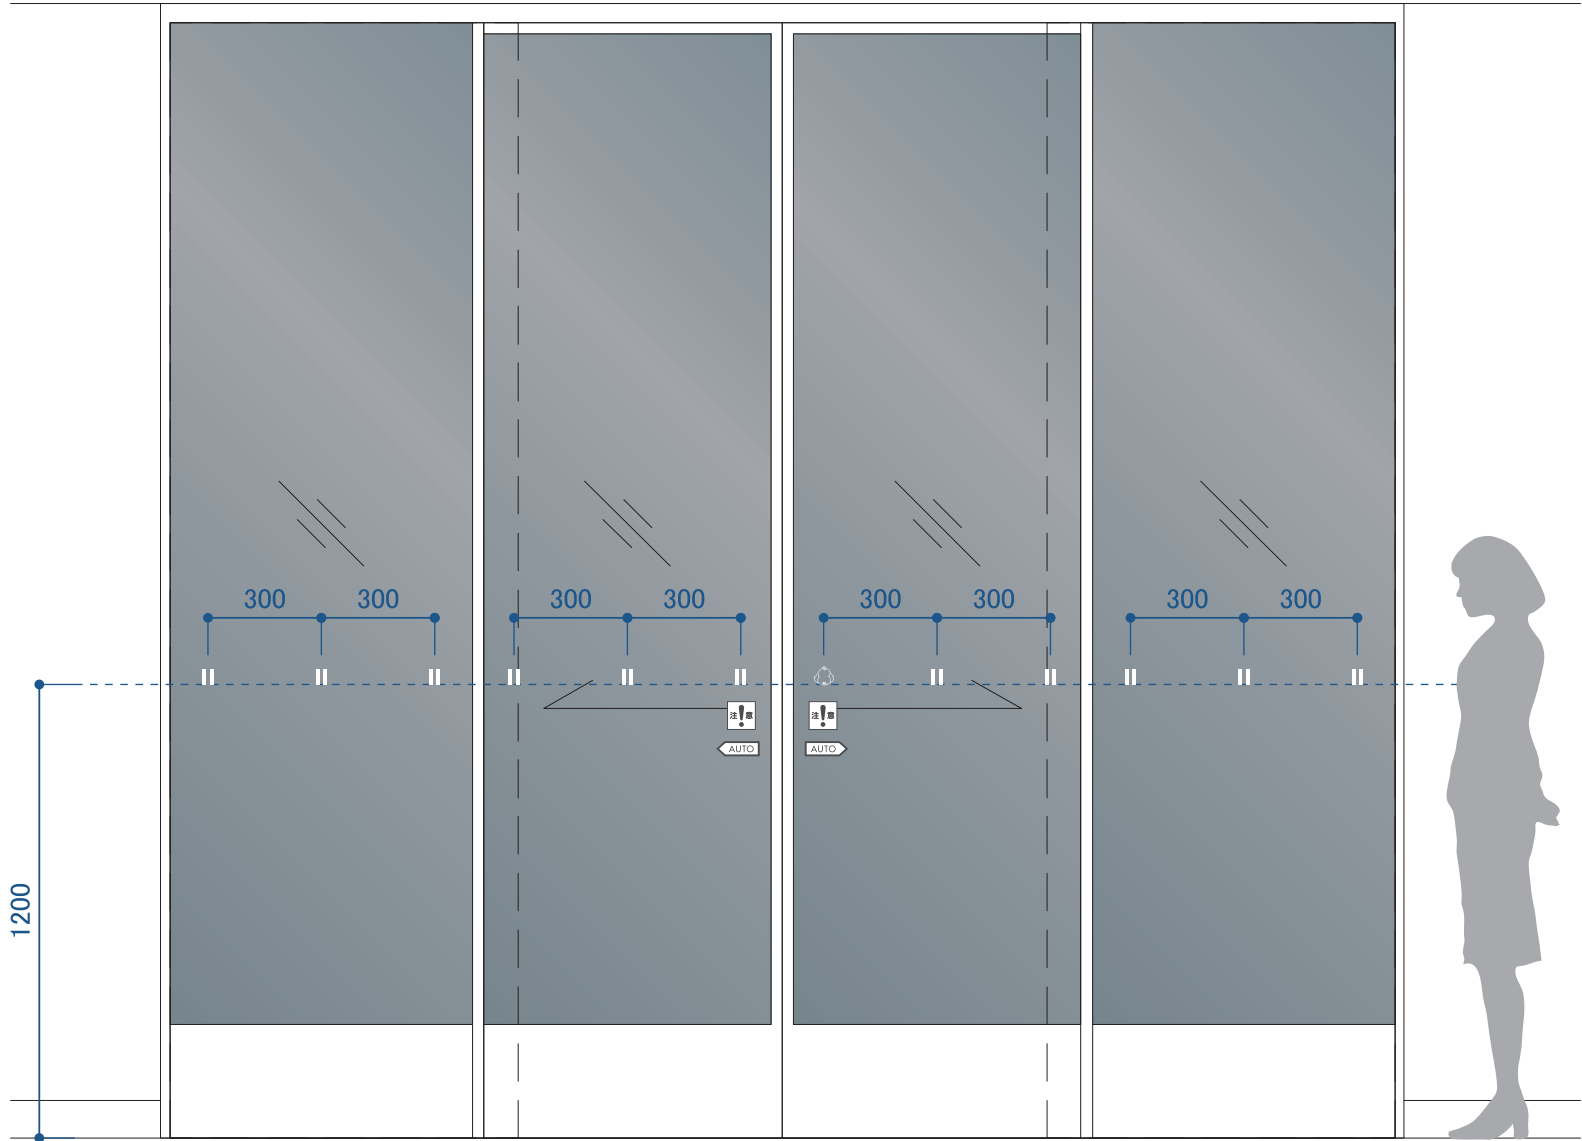

↑
ハッピーちゃん

1F 風除室3出入口

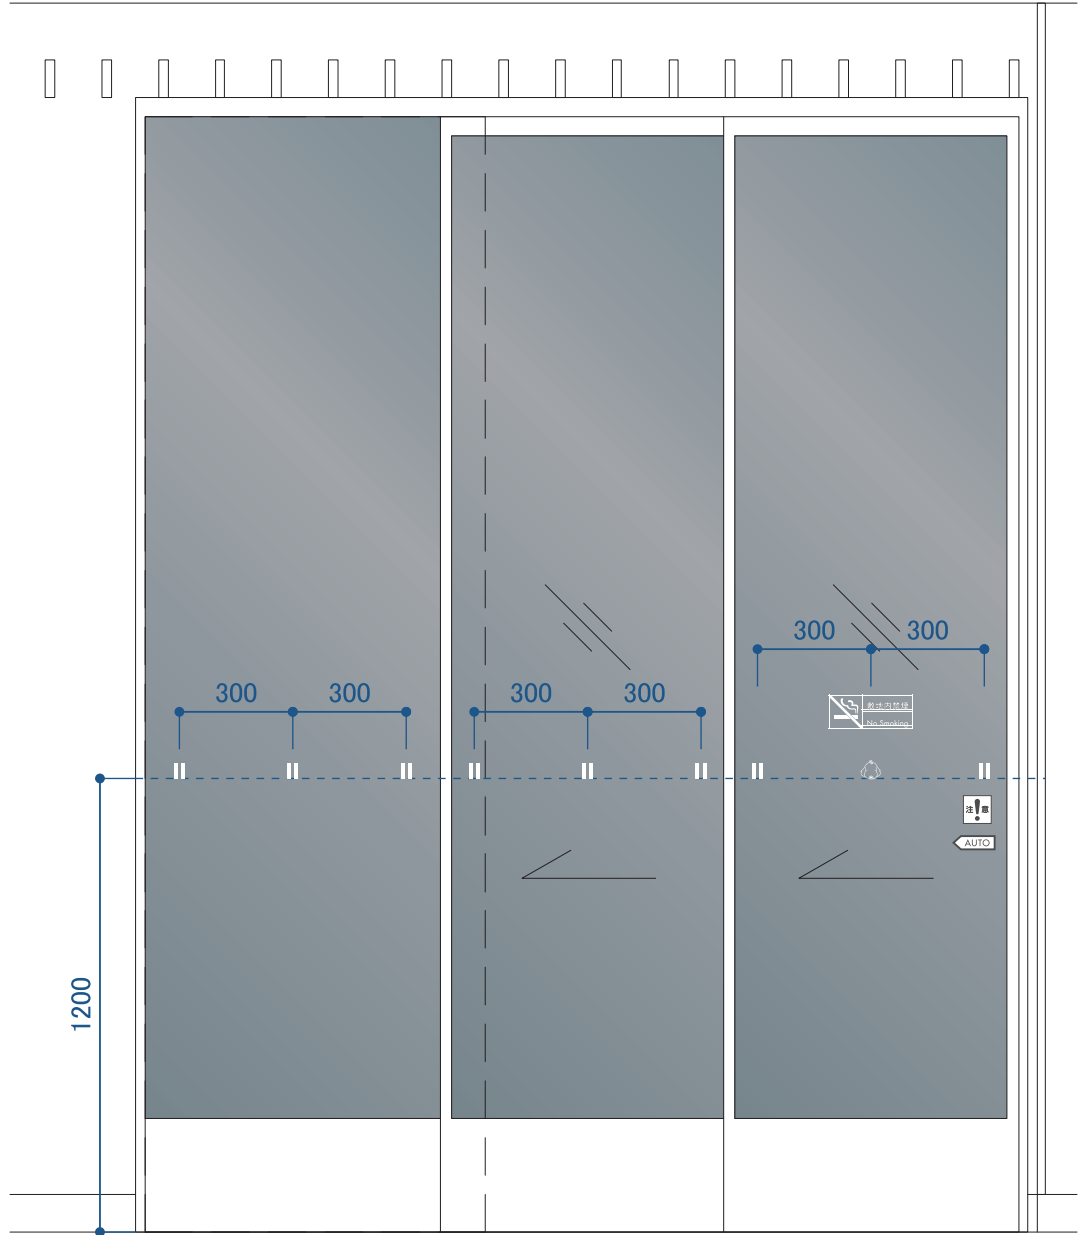


↑
ハッピーちゃん




株式会社 伊藤喜三郎建築研究所 一級建築士事務所 福岡県知事登録番号 第1-60766号 設計者 江口 紀子 一級建築士登録番号 第206714号		設計者 経理責任者 江口 紀子 一級建築士 第206714号 主任技術者 宮沢 希実 一級建築士 第306893号 担当者 藤崎 雄二 一級建築士 第292819号 担当者 佐藤 久子 一級建築士 第306817号 担当者 三田井知希 一級建築士 第306307号 担当者 永田 裕久 一級建築士 第334943号 担当者 鬼塚 裕子 一級建築士 第341253号 担当者 小柳 涼 担当者 宮元 肇平					件名 小倉第一病院移転新築工事 図名 サイン詳細図 縮尺 日付 2021 / 09 伊藤喜三郎建築研究所	Job-No. --- 意匠 ---
---	--	--	--	--	--	--	--	-----------------------------

L	ガラス扉表示	21ヶ所
M	衝突防止表示	21ヶ所

1F 職員用出入口

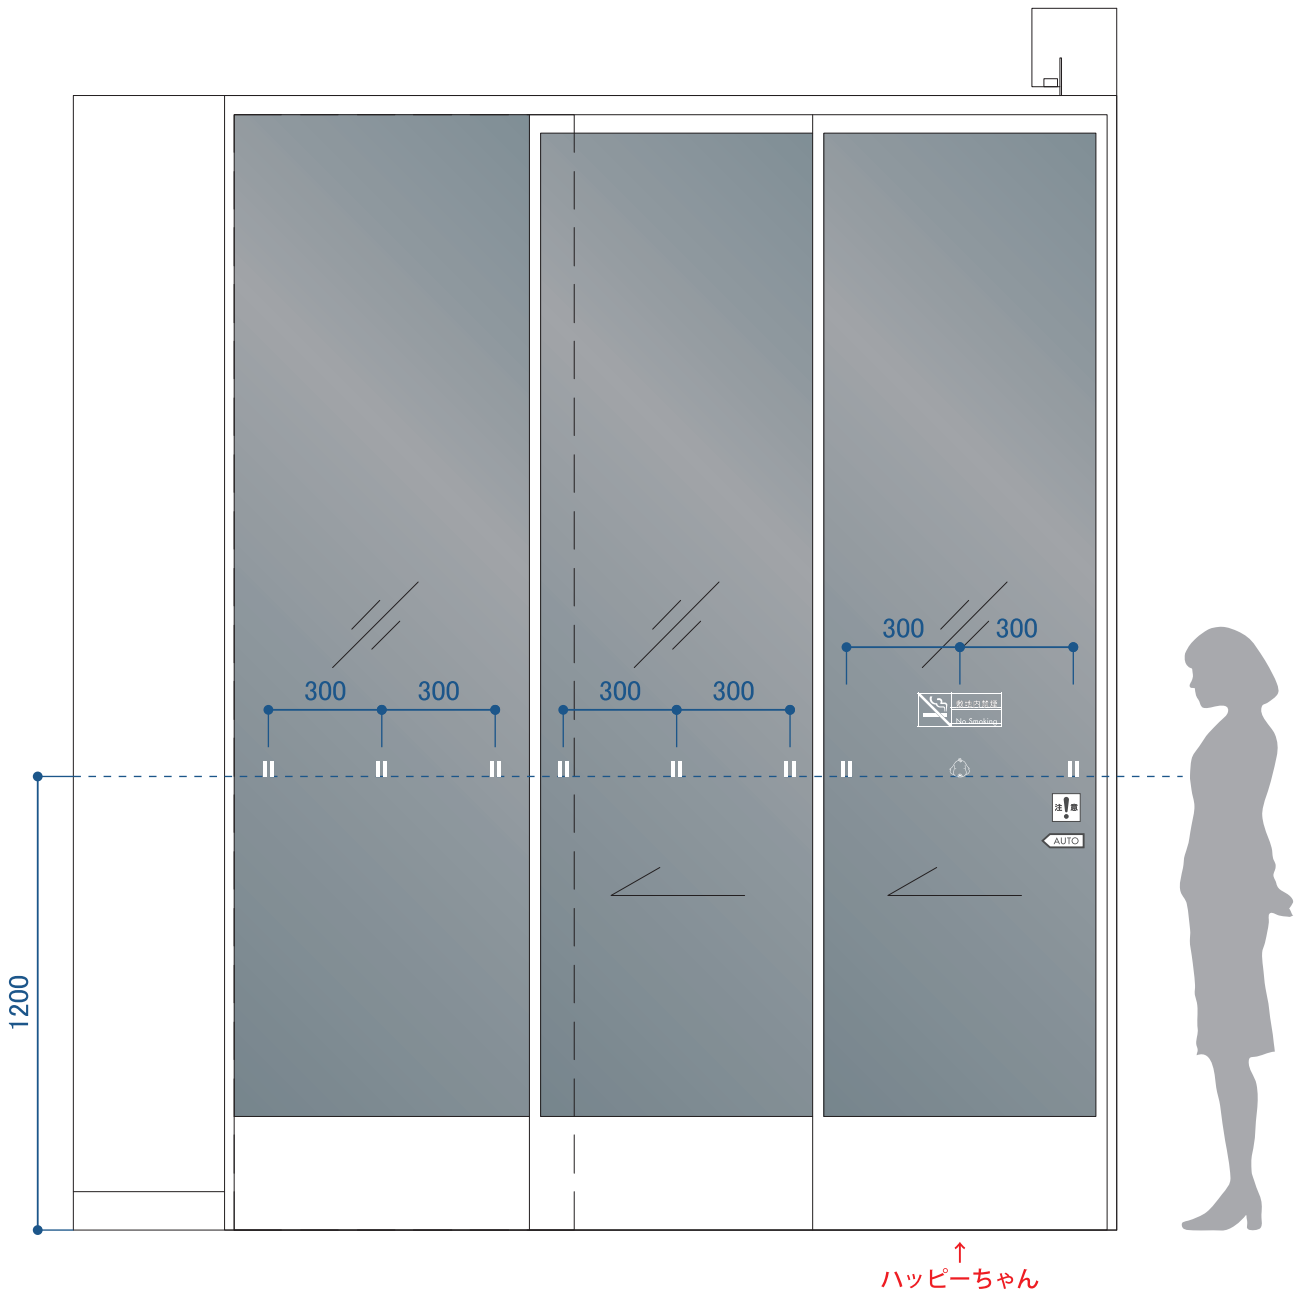

1F 風除室5

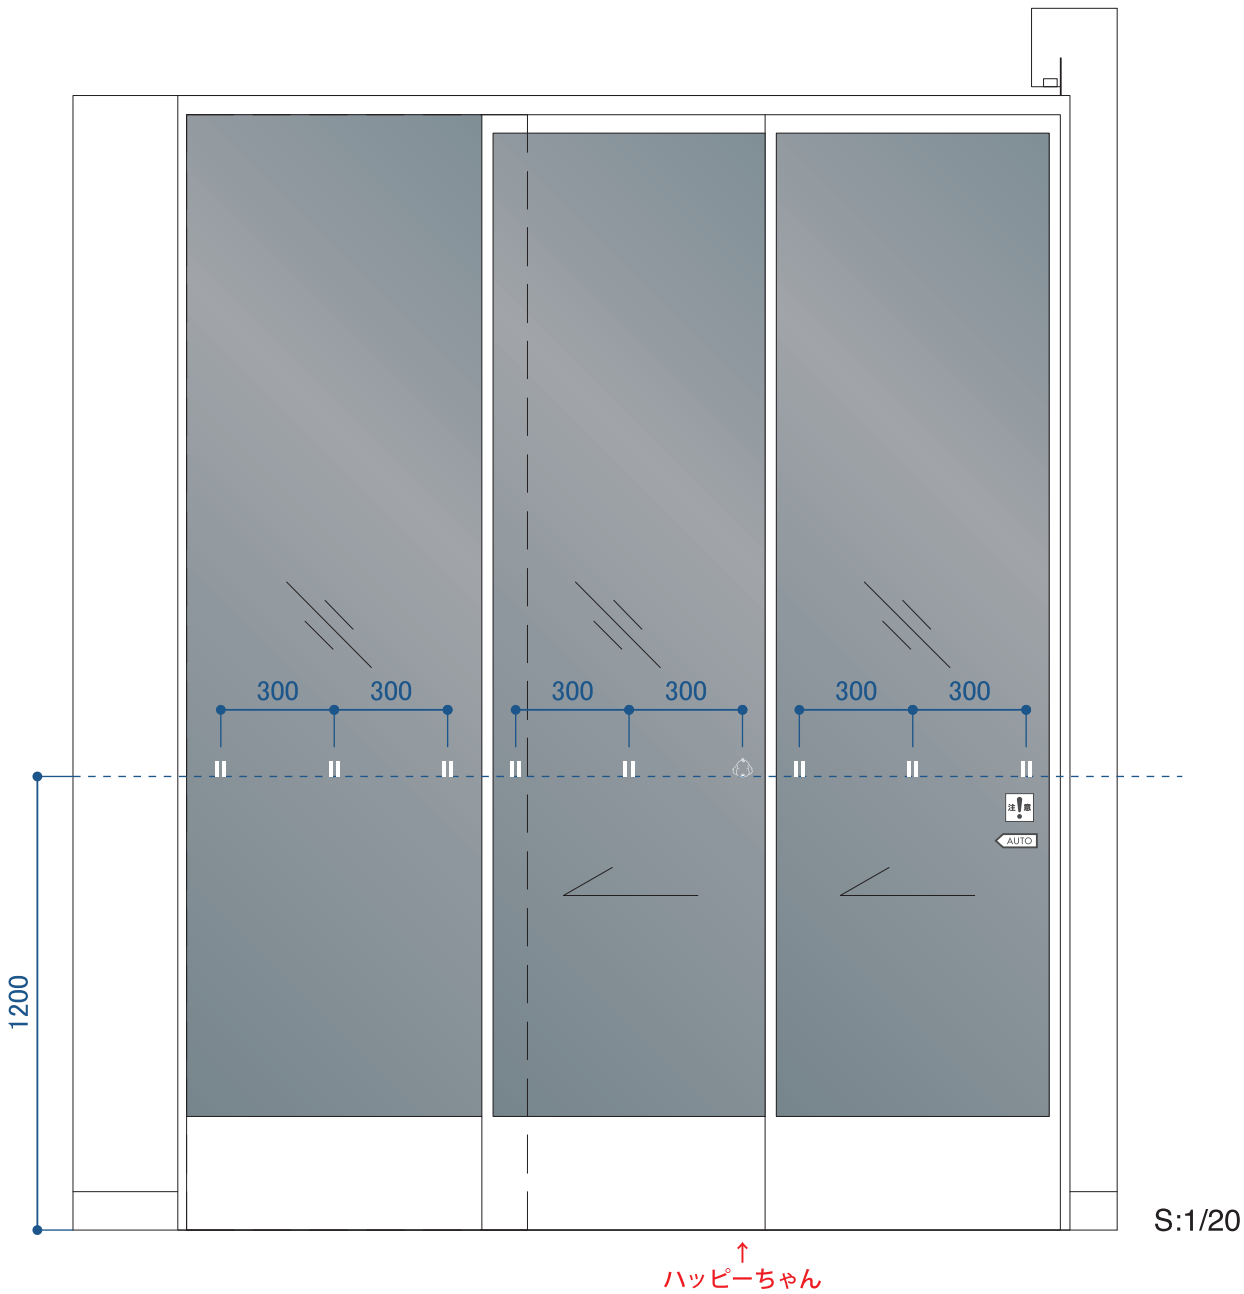


S:1/20




株式会社 伊藤喜三郎建築研究所 一級建築士事務所 福岡県知事登録番号 第1-60766号 設計者 江口 紀子 一級建築士登録番号 第206714号	設計者					件名 小倉第一病院移転新築工事		Job-No.
	経理責任者 江口 紀子 一級建築士 第206714号	主任技術者 宮武 希実 一級建築士 第306893号	担当者 藤崎 雄二 一級建築士 第292819号	担当者 佐藤 久子 一級建築士 第306817号	担当者 三田井知希 一級建築士 第306367号	図名 サイン詳細図		意匠
	担当者 永田 裕久 一級建築士 第334943号	担当者 鬼塚 裕子 一級建築士 第341253号	担当者 小柳 涼	担当者 宮元 肇平		縮尺	日付 2021 / 09	---
						伊藤喜三郎建築研究所		

L	ガラス扉表示	21ヶ所
M	衝突防止表示	21ヶ所

2F 渡り廊下から出入口

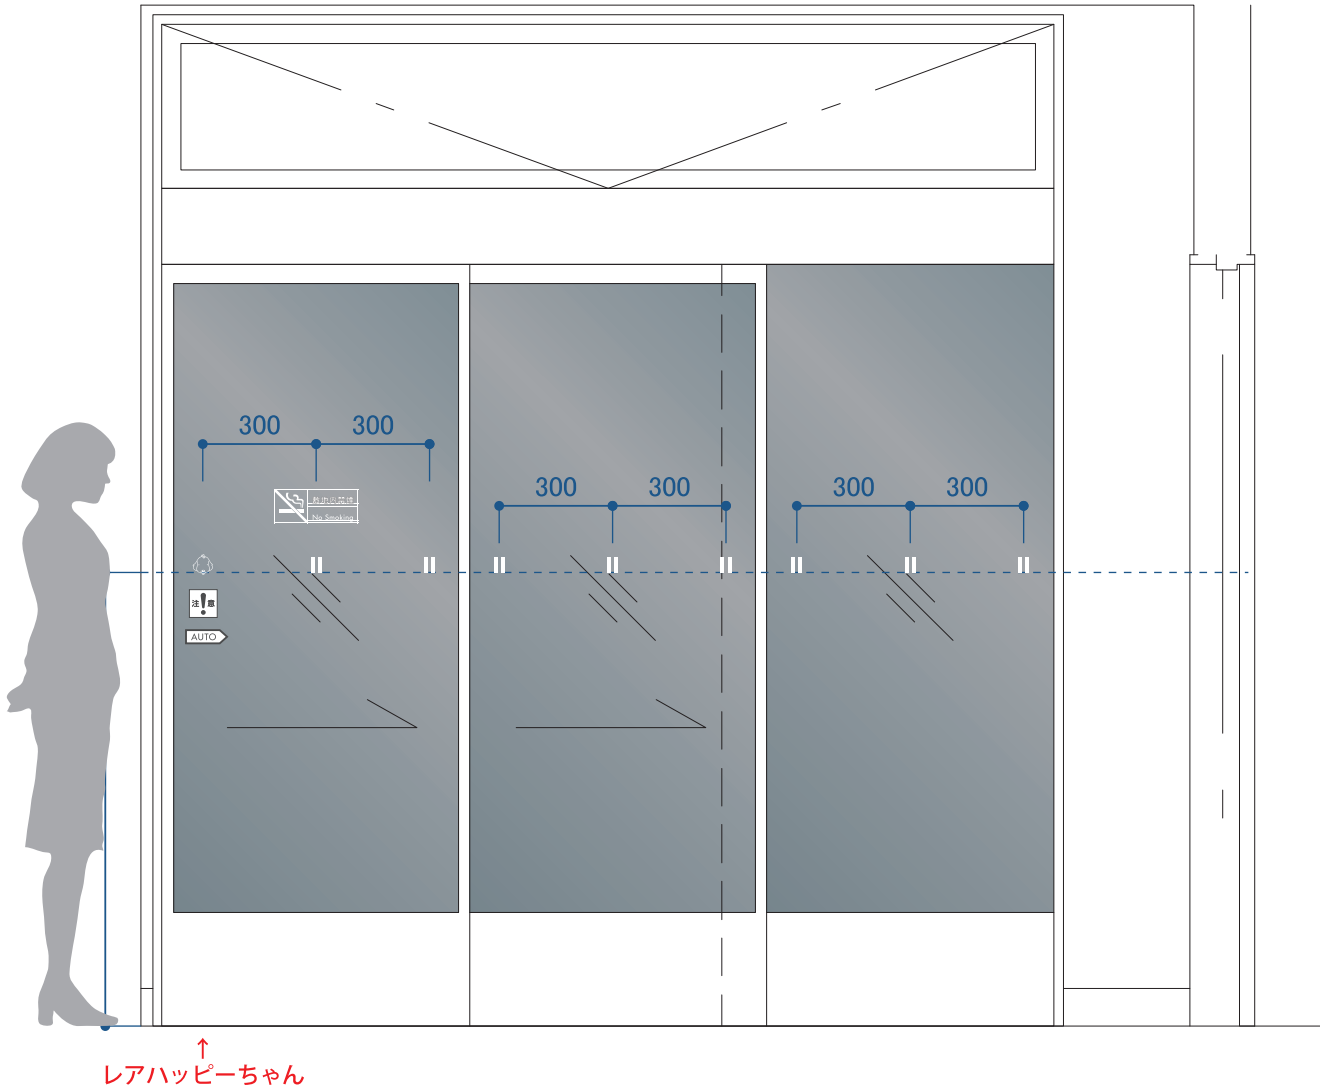


2F 風除室

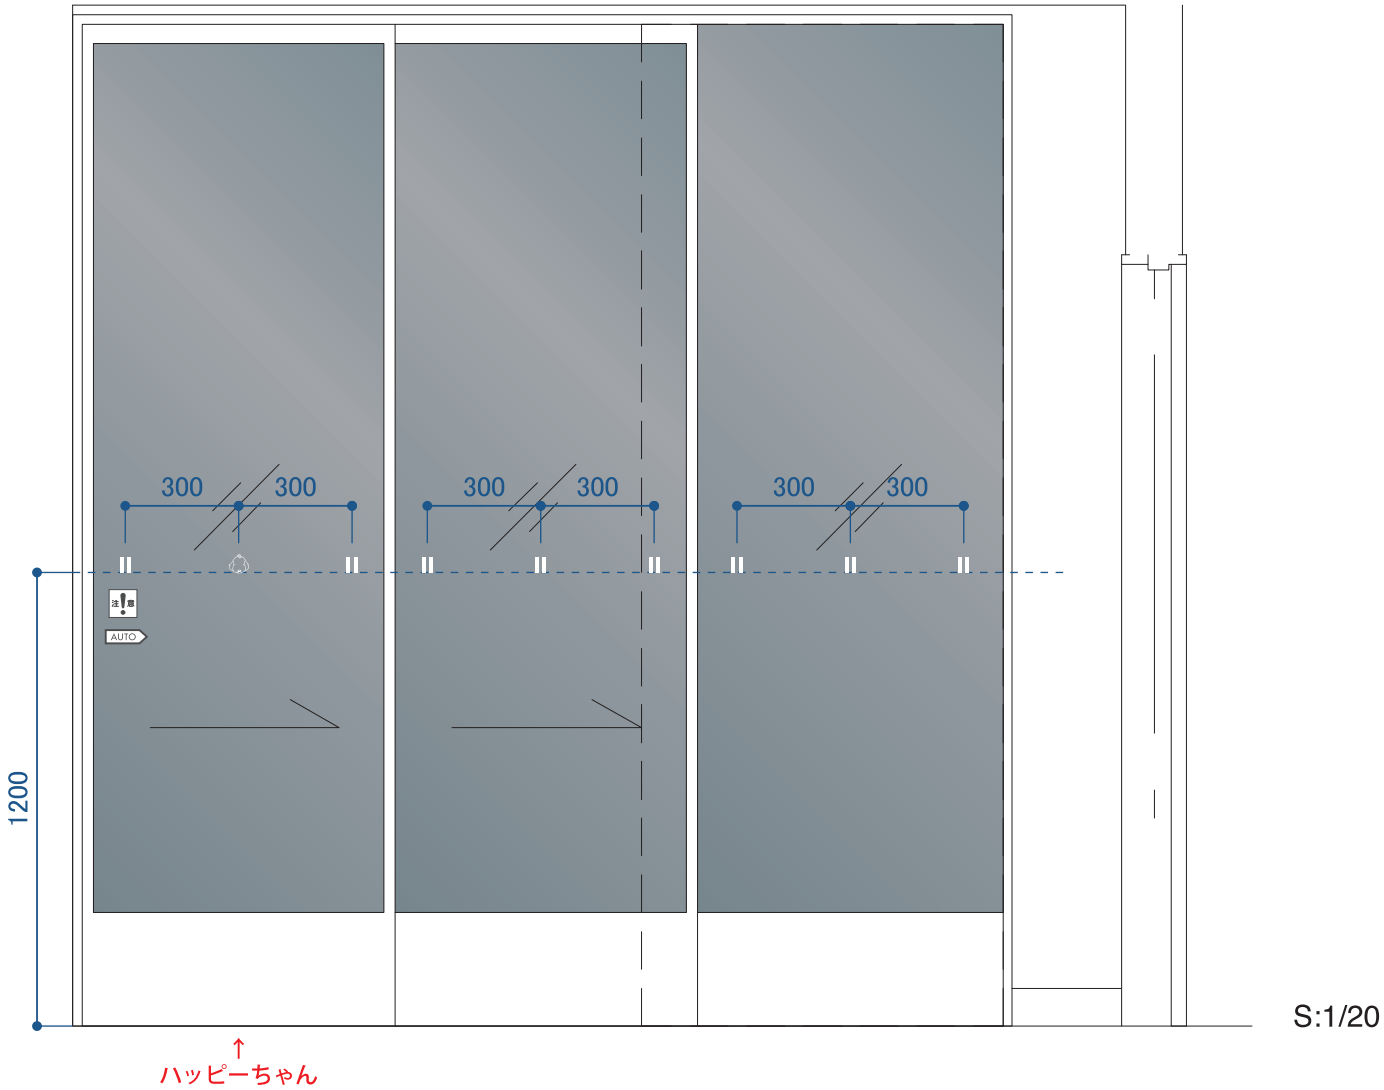


株式会社 伊藤喜三郎建築研究所 一級建築士事務所 福岡県知事登録番号 第1-60766号 設計者 江口 紀子 一級建築士登録番号 第206714号	設計者					件名 小倉第一病院移転新築工事		Job-No.
	経理責任者 江口 紀子 一級建築士 第206714号	主任技術者 宮武 希実 一級建築士 第306893号	担当者 藤崎 雄二 一級建築士 第292819号	担当者 佐藤 久子 一級建築士 第306817号	担当者 三田井知希 一級建築士 第306307号	図名 サイン詳細図		意匠
	担当者 永田 裕久 一級建築士 第334943号	担当者 鬼塚 裕子 一級建築士 第341253号	担当者 小柳 涼	担当者 宮元 肇平		縮尺	日付 2021 / 09	---
						伊藤喜三郎建築研究所		

L	ガラス扉表示	21ヶ所
M	衝突防止表示	21ヶ所

2F 透析室入口1

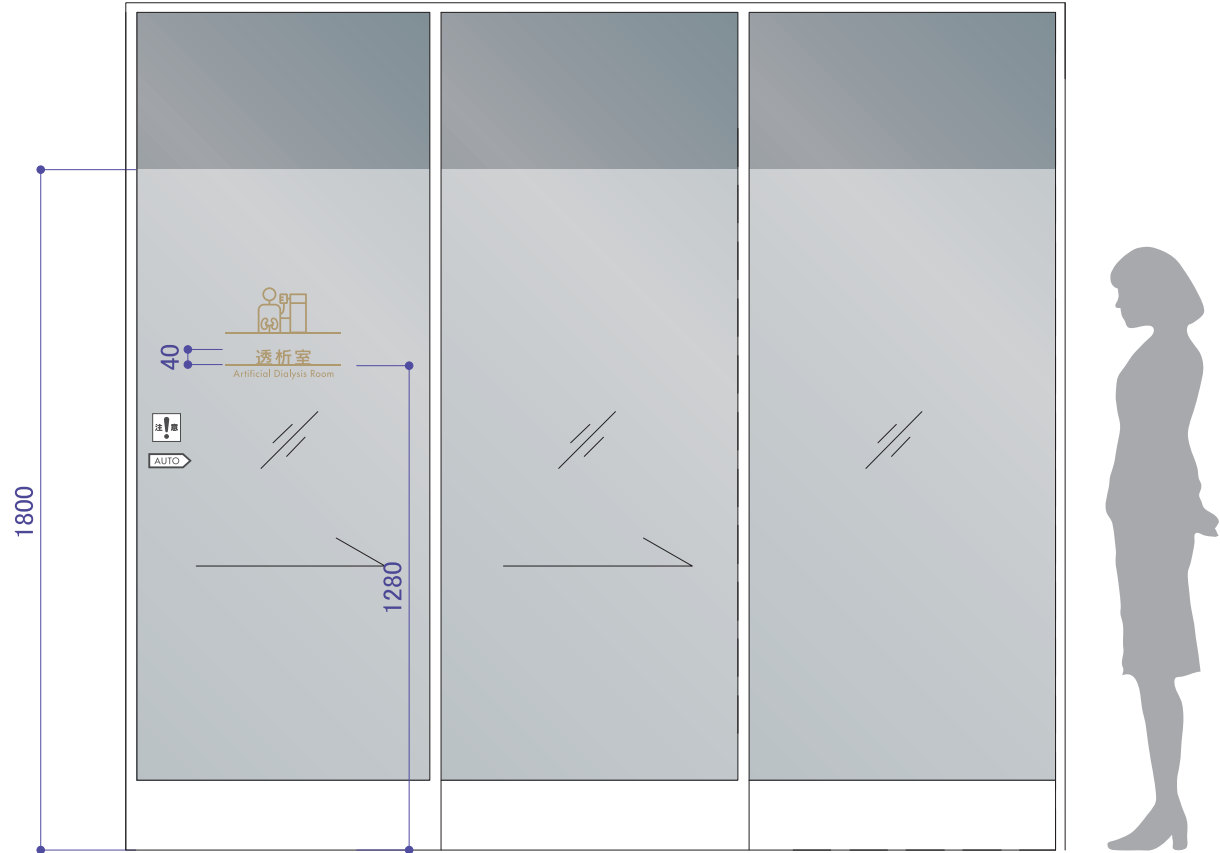

2F 透析室入口2

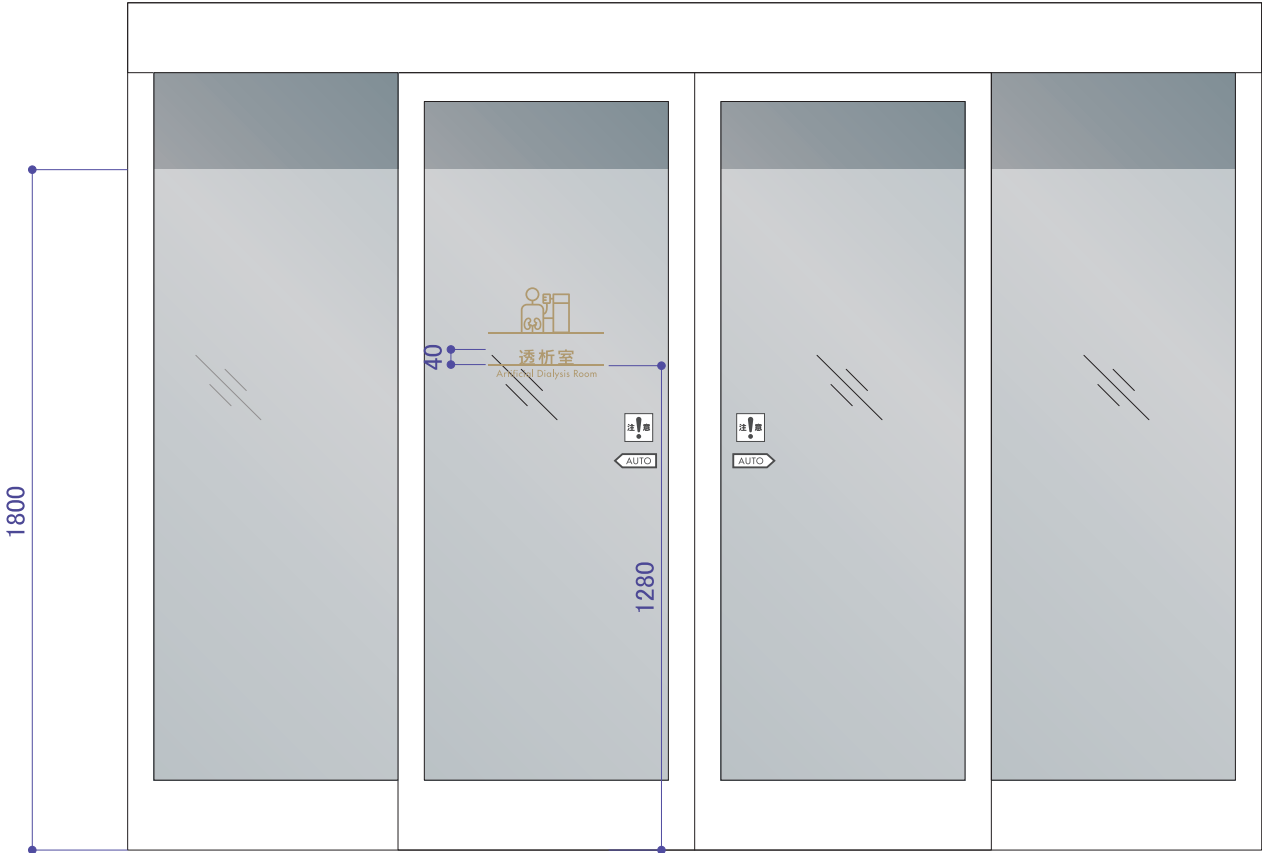


S:1/20




株式会社 伊藤喜三郎建築研究所 一級建築士事務所 福岡県知事登録番号 第1-60766号 設計者 江口 紀子 一級建築士登録番号 第206714号	設 計 者					件 名 小倉第一病院移転新築工事		Job-No.
	総括責任者 江口 紀子 一級建築士 第206714号	主任技術者 宮沢 希実 一級建築士 第306893号	担当者 藤岡 雄二 一級建築士 第292819号	担当者 佐藤 久子 一級建築士 第306817号	担当者 三田井知希 一級建築士 第306367号	図 名 サイン詳細図		意匠
	担当者 永田 裕久 一級建築士 第334943号	担当者 鬼塚 裕子 一級建築士 第341253号	担当者 小柳 涼	担当者 宮元 肇平		縮 尺	日 付 2021 / 09	---
						伊 藤 喜 三 郎 建 築 研 究 所		

L	ガラス扉表示	21ヶ所
M	衝突防止表示	21ヶ所

3F 渡り廊下から出入口

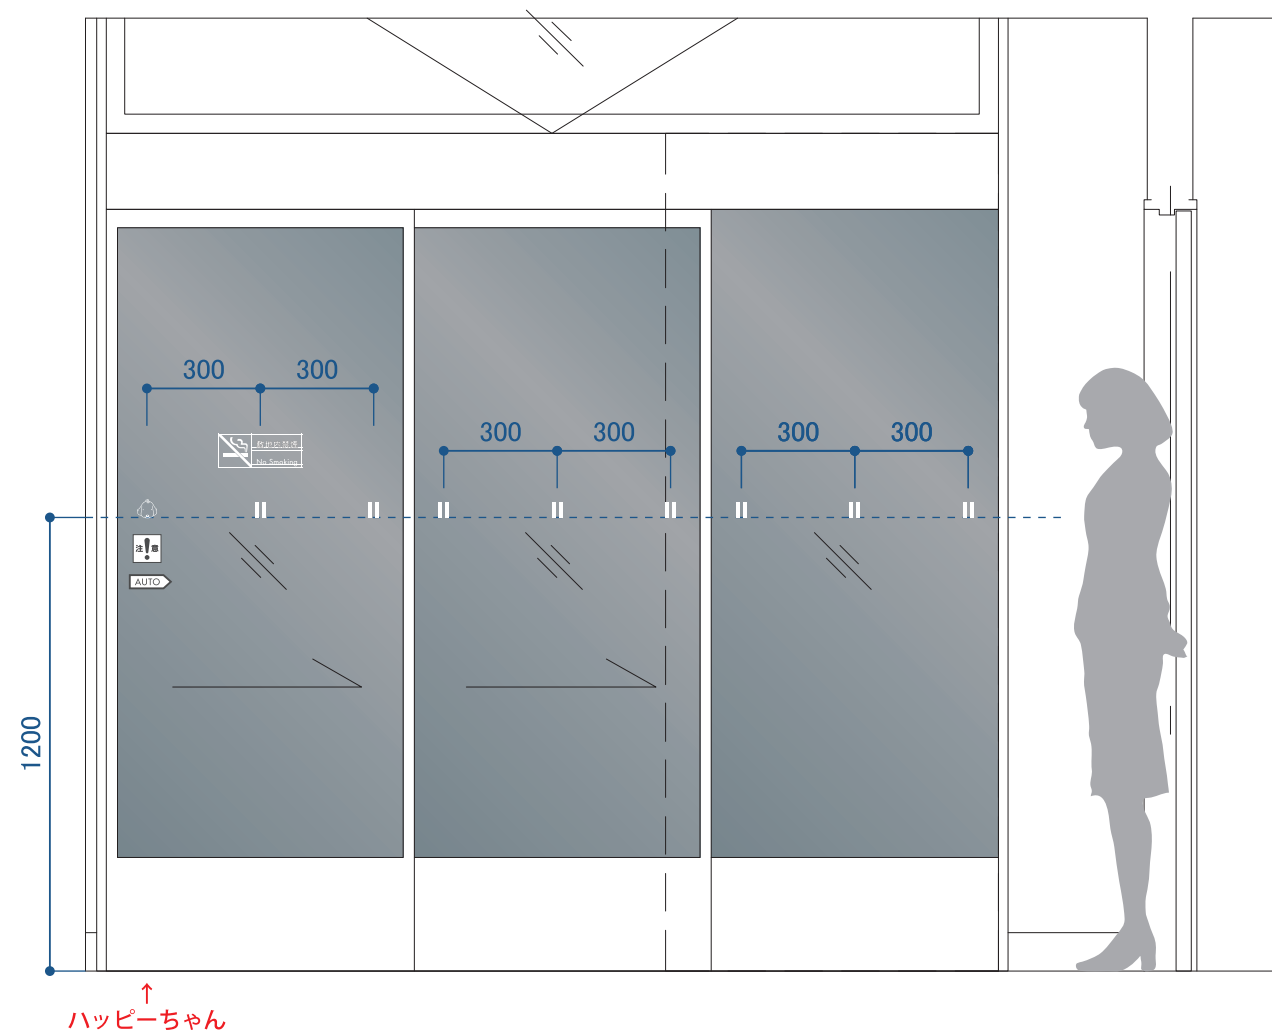






3F 風除室

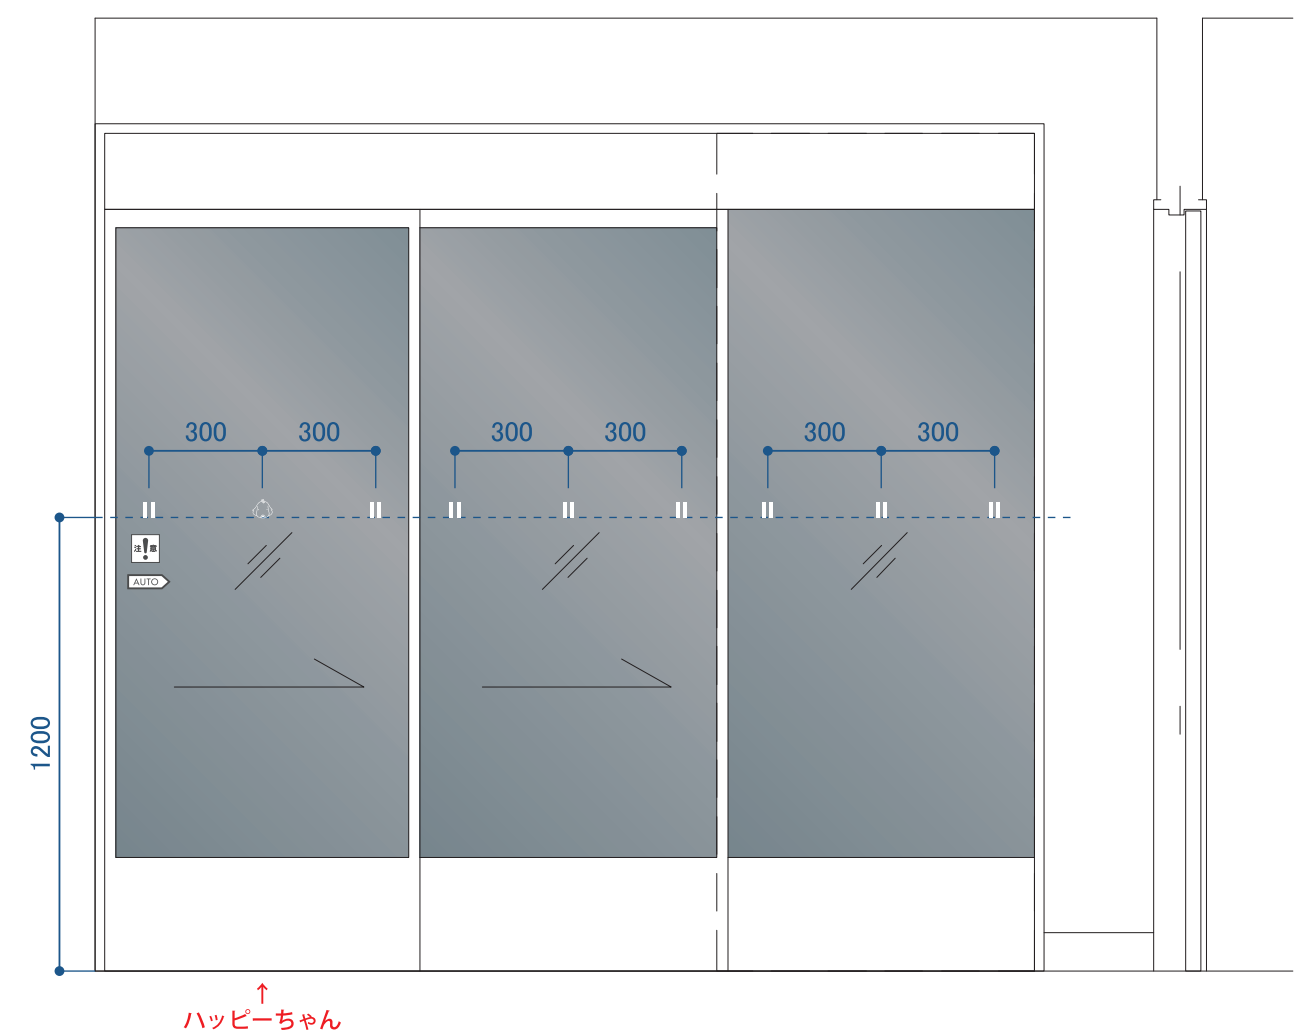


S:1/20




株式会社 伊藤喜三郎建築研究所 一般建築士事務所 福岡県士登登録番号 第1-60766号 設 計 者 江口 紀子 一般建築士登録番号 第206714号	設 計 者					件 名 小倉第一病院移転新築工事	Job No. ---
	構成図作成者 江口 紀子 一般建築士登録番号 第206714号	主任図作成者 宮武 裕美 一般建築士登録番号 第206714号	構 図 者 勝浦 進二 一般建築士登録番号 第23125号	図 像 者 佐藤 久子 一般建築士登録番号 第23125号	記 号 者 三田井知寿 一般建築士登録番号 第23125号	図 名 サイン詳細図	意匠 ---
	永田 裕次 一般建築士登録番号 第23125号	図 像 者 鬼塚 椰子 一般建築士登録番号 第23125号	小 柄 源	図 像 者 宮元 麗平		縮 尺 1 寸 2021 / 09	---
	伊 藤 喜 三 郎 建 築 研 究 所						

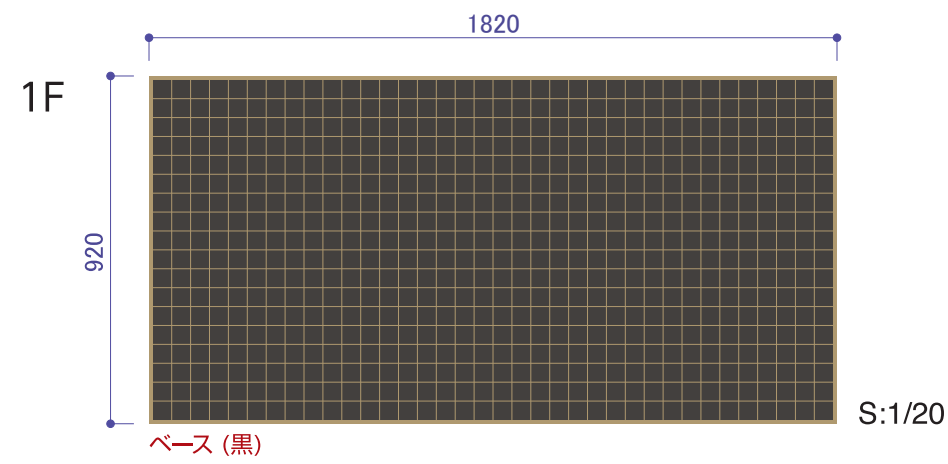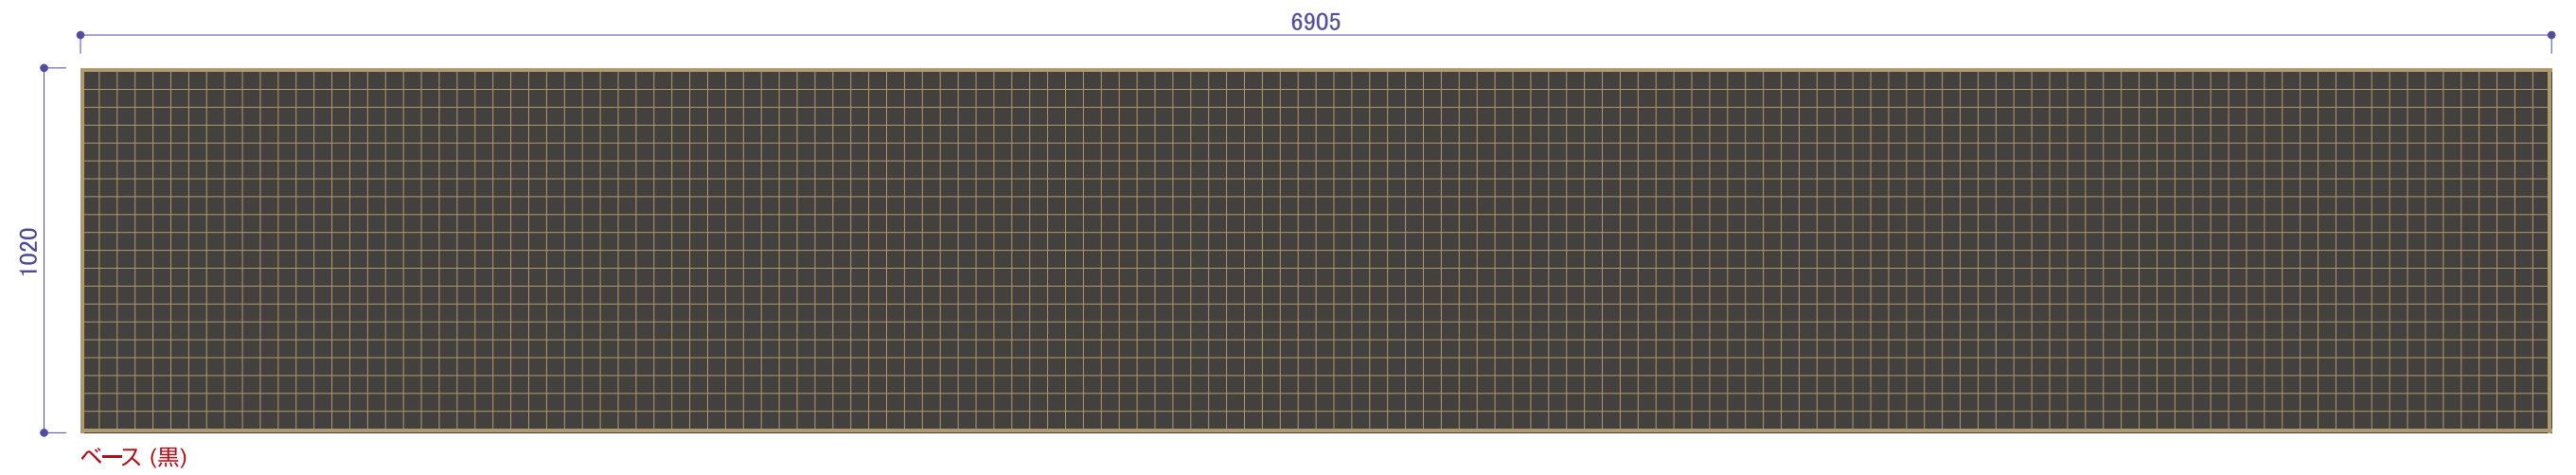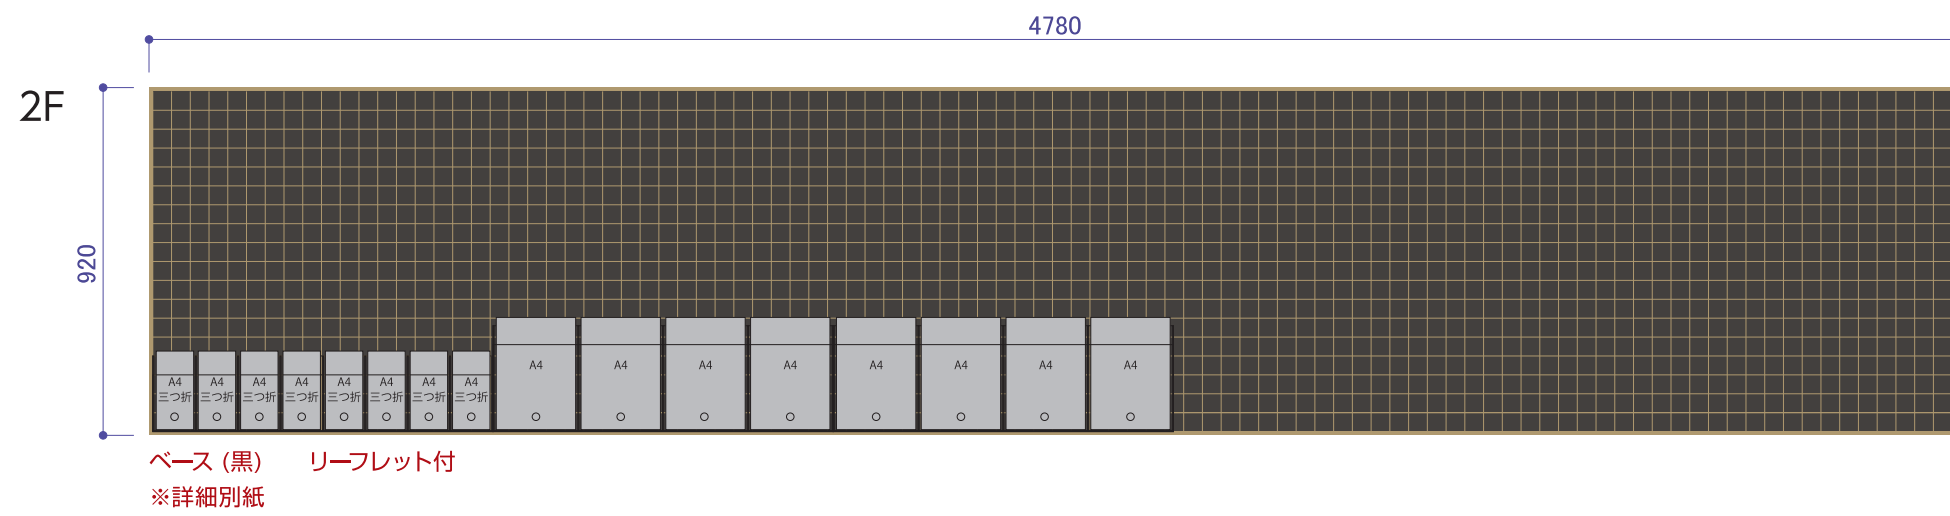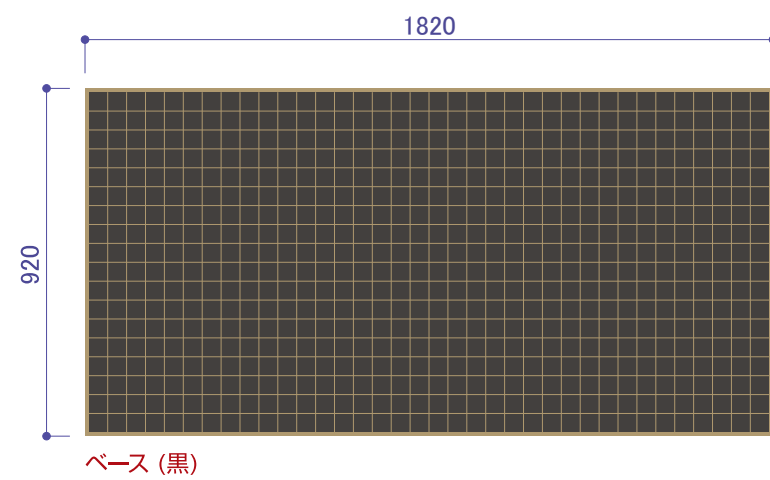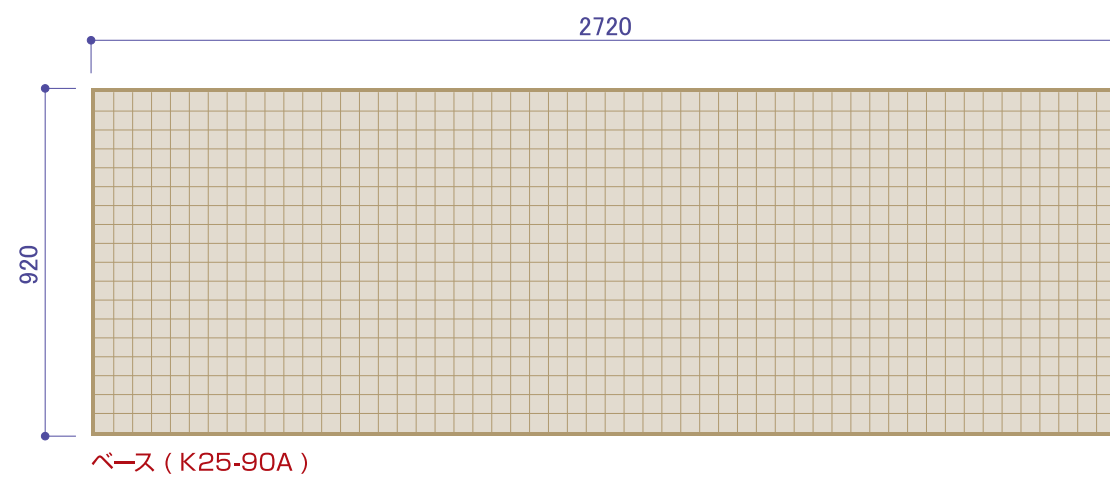

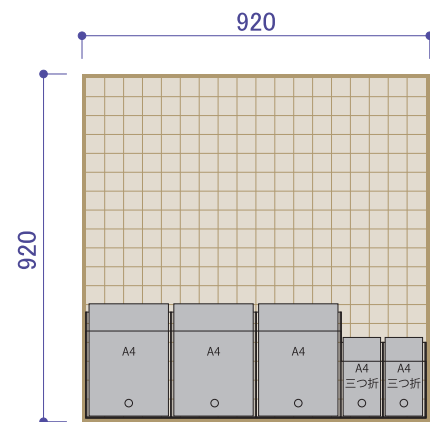


ベース (K25-90A) リーフレット付
※詳細別紙

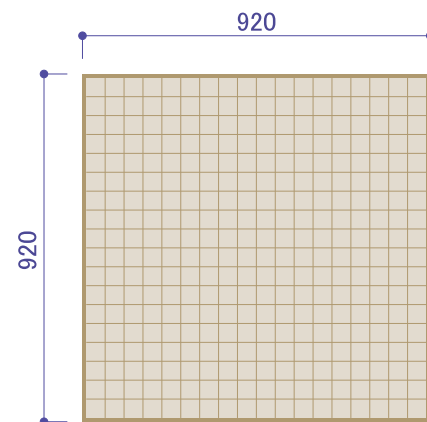


ベース (K25-90A)


S:1/20

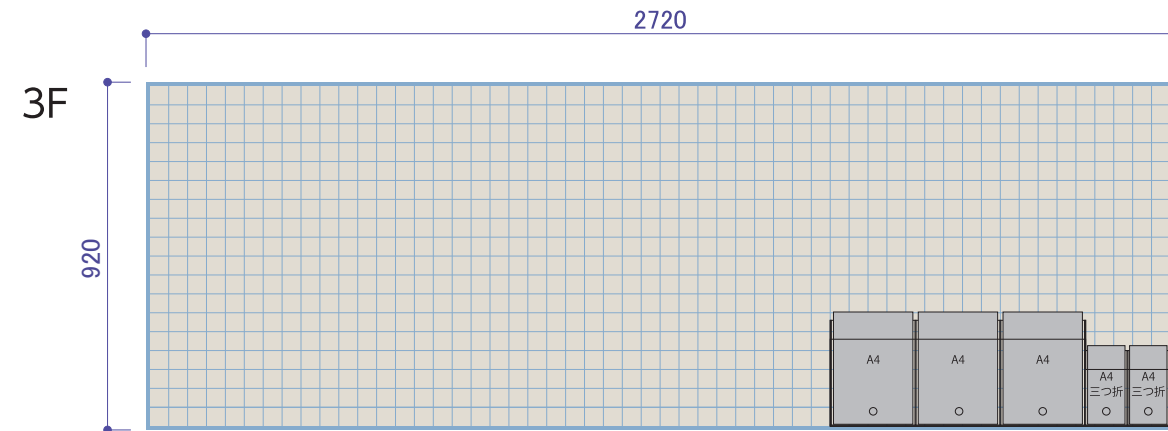


ベース (K22-90A) リーフレット付

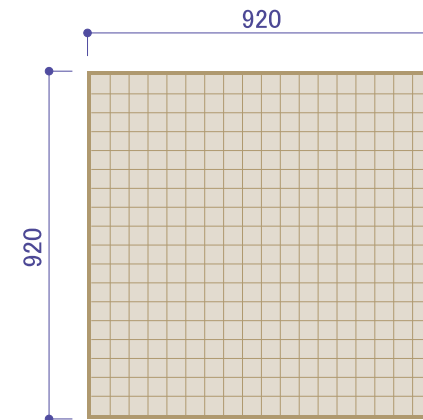



ベース (K25-90A)

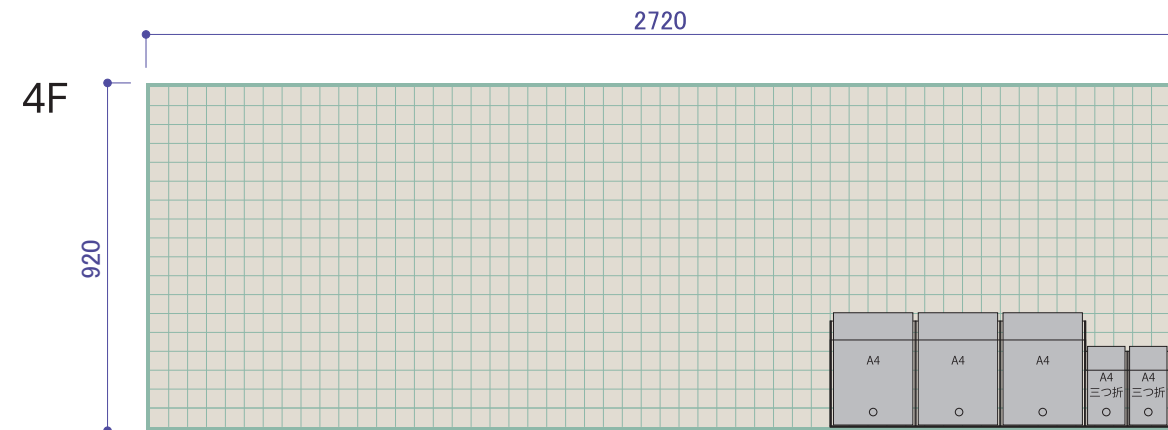


ベース (K22-90A) リーフレット付

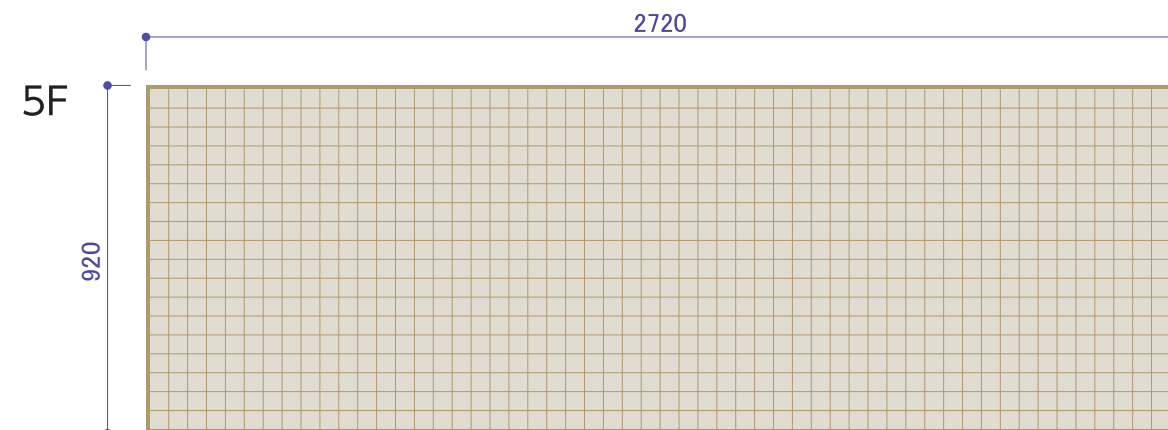

ベース (K22-90A)


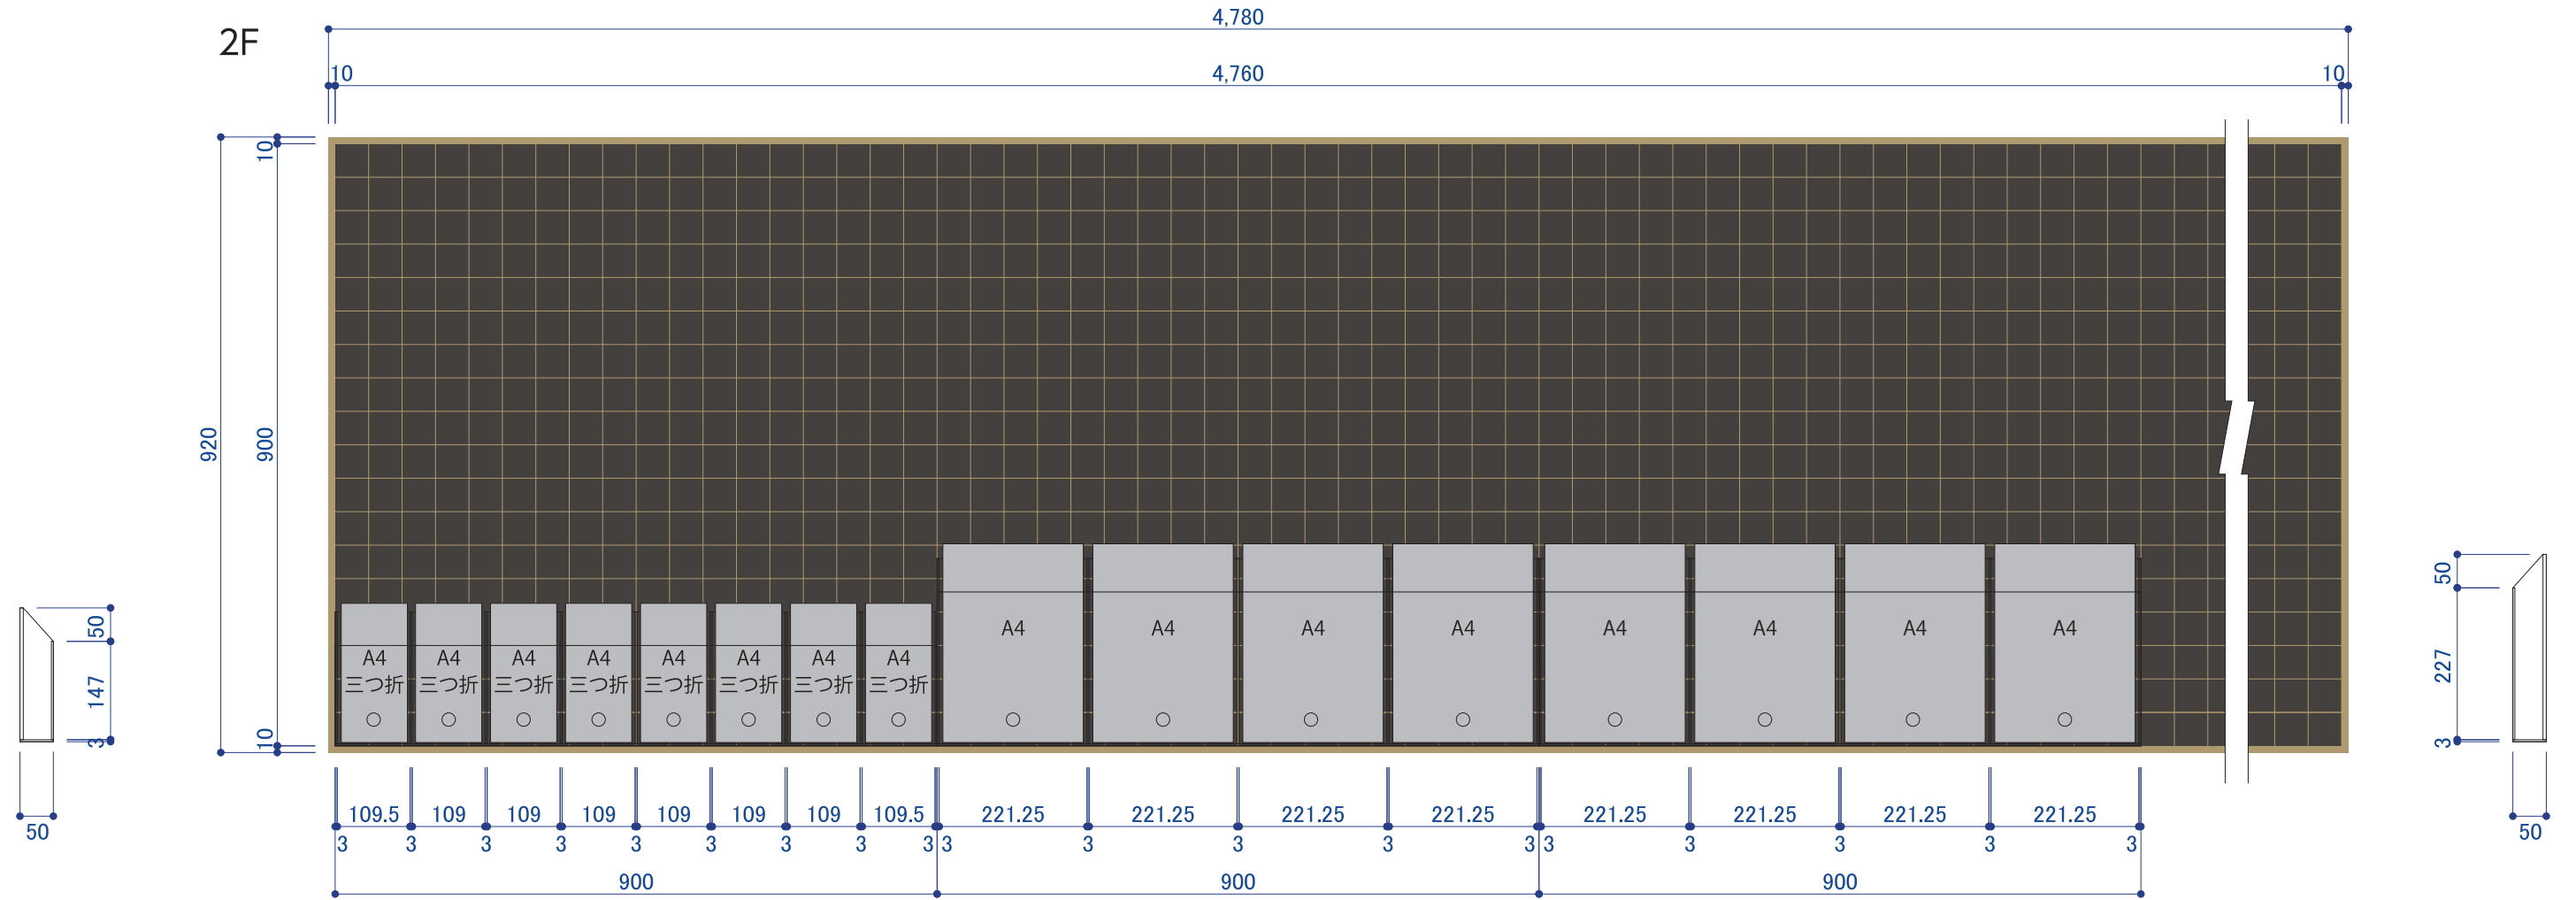
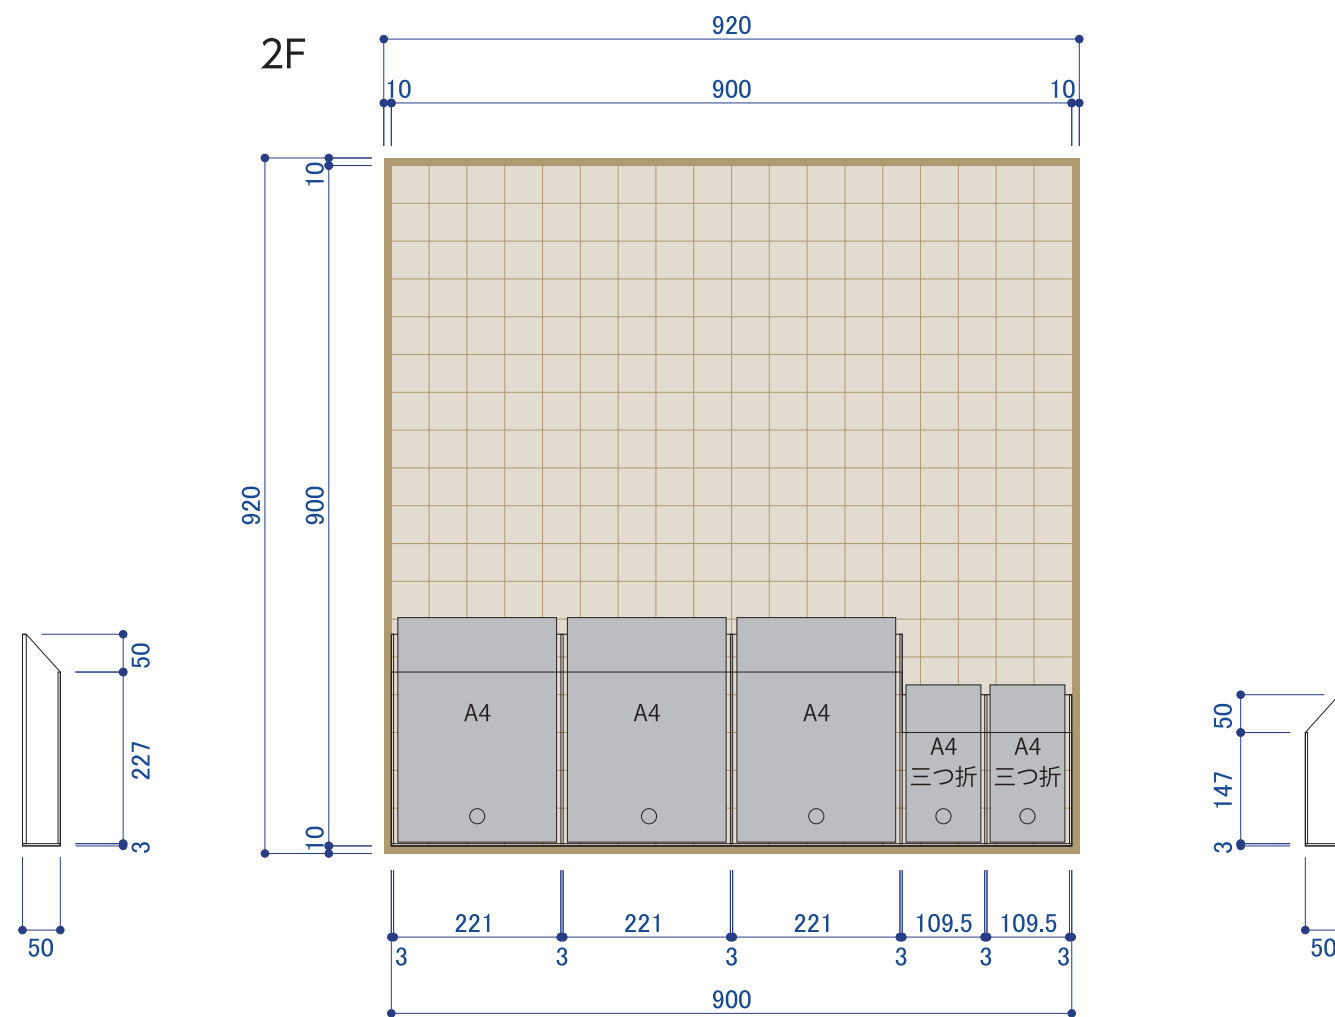


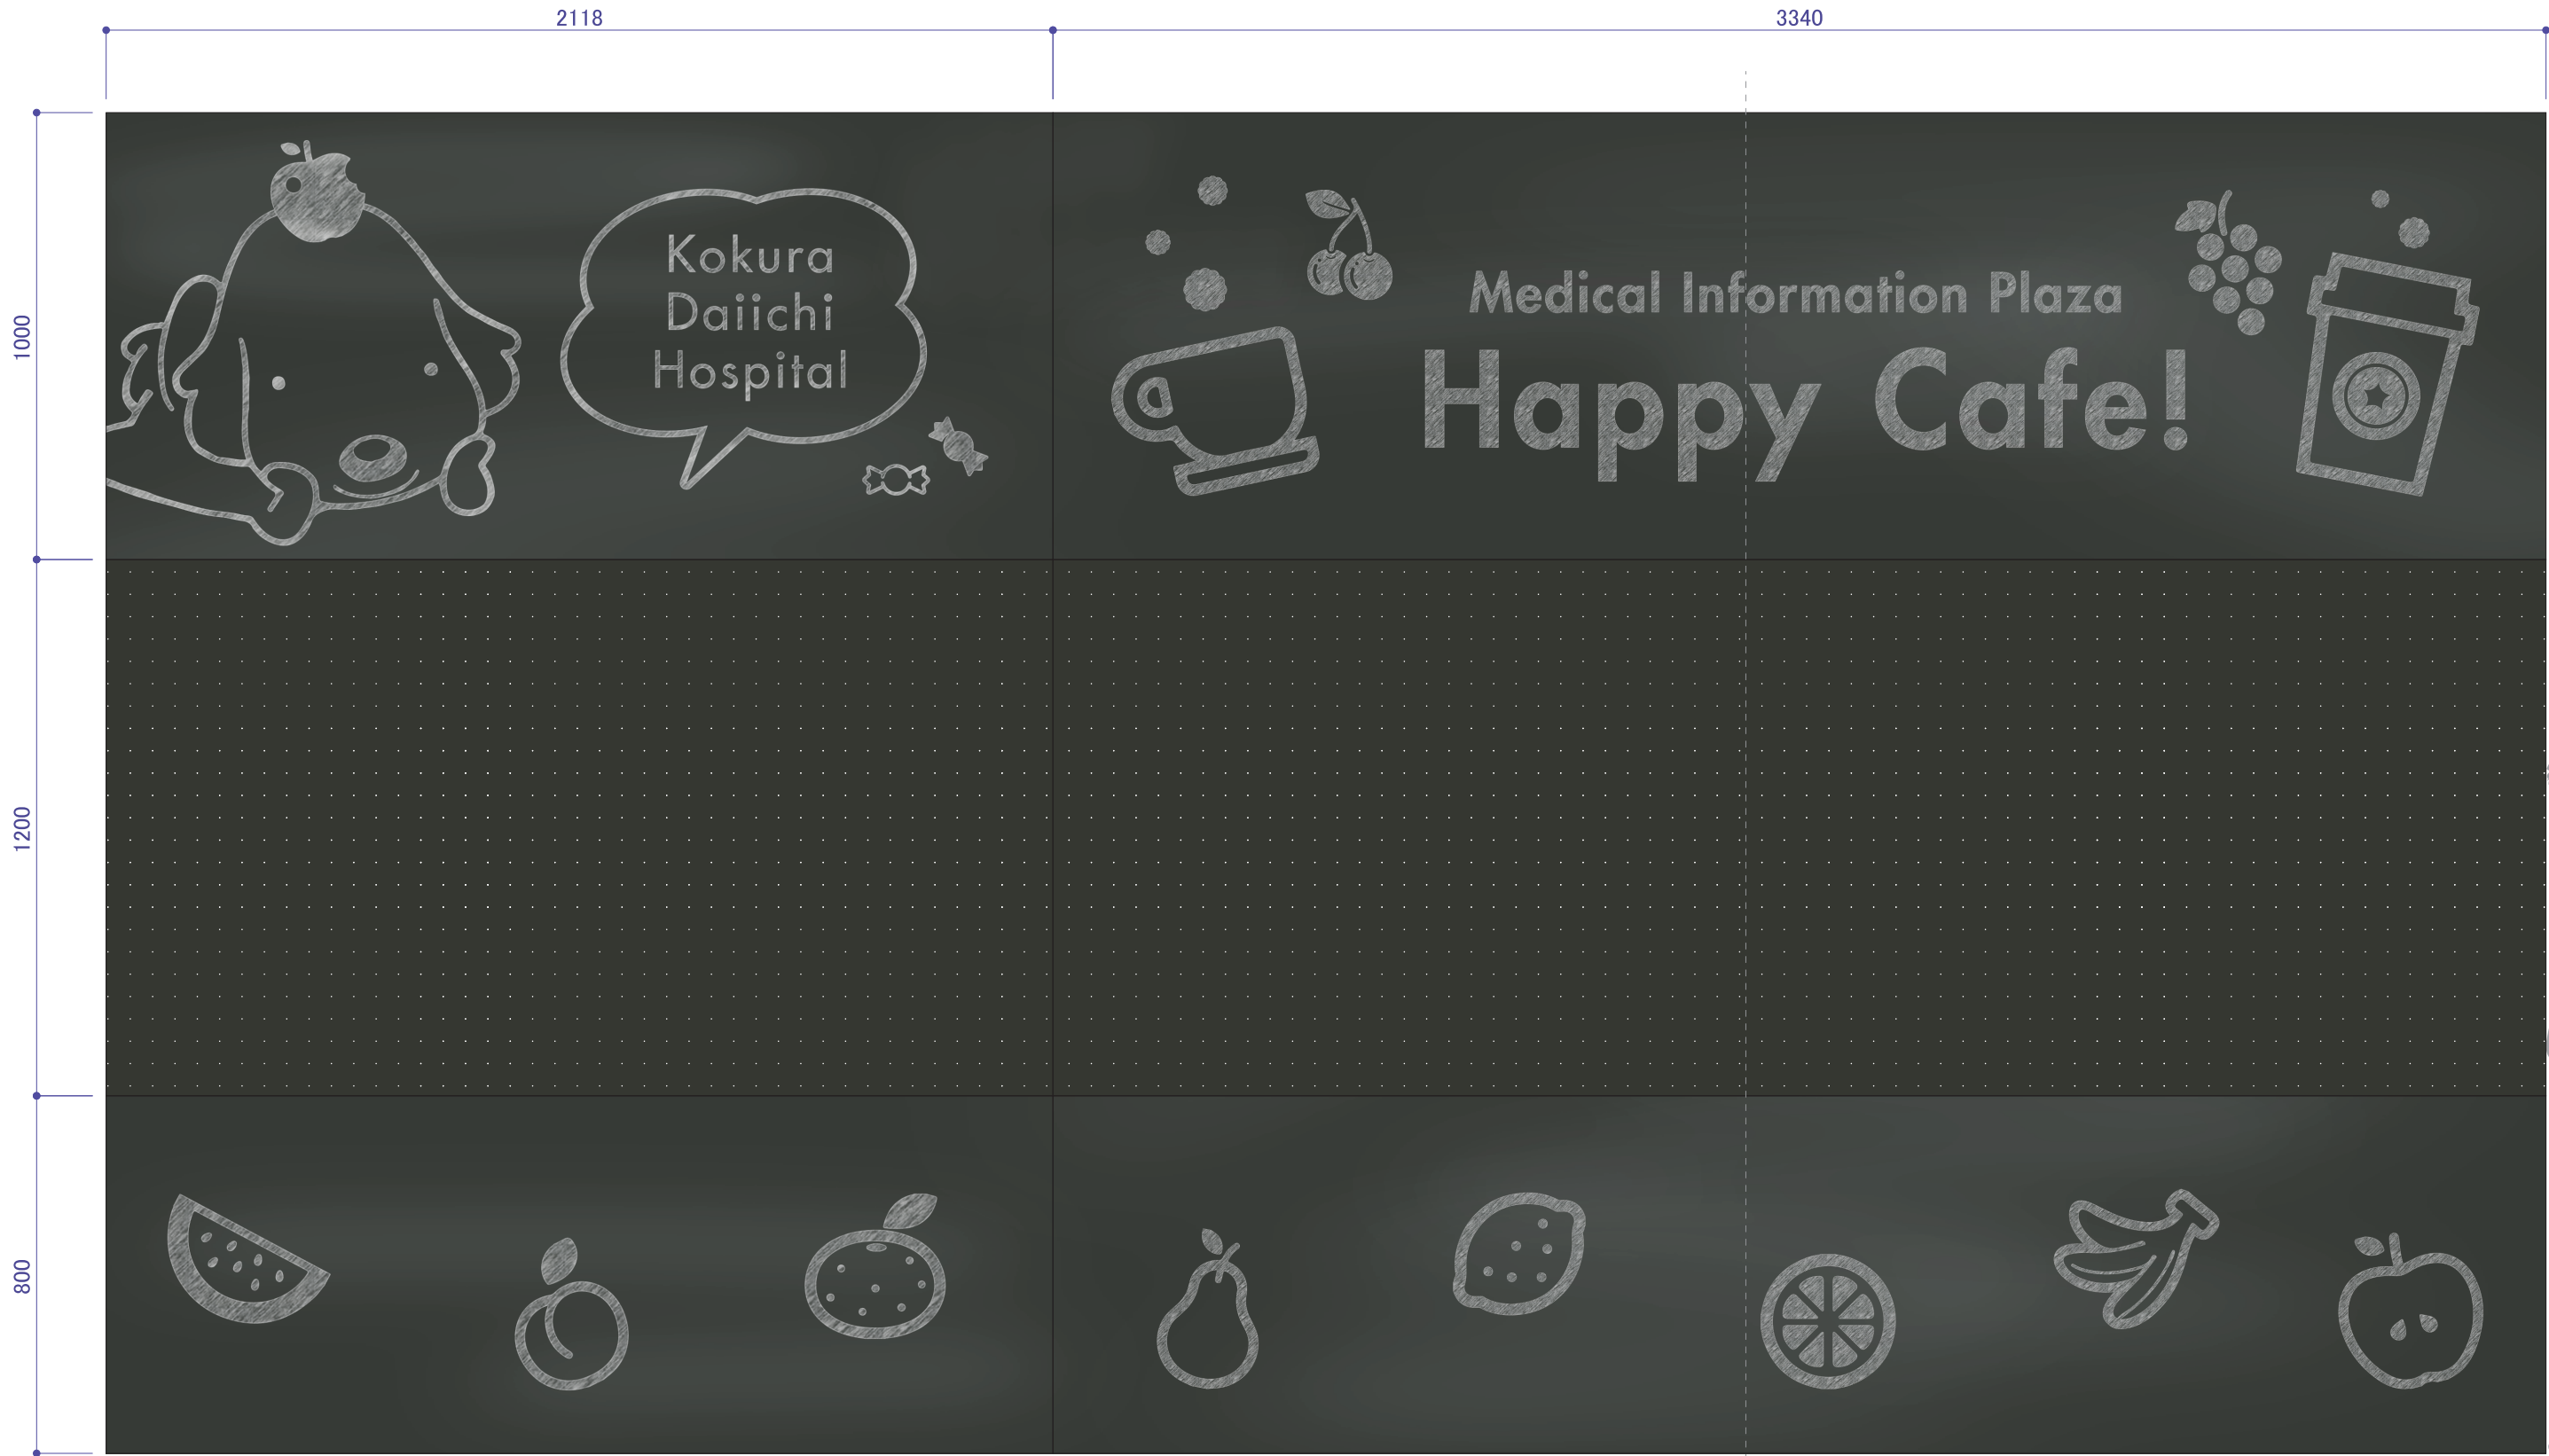

上下イラスト面：アルミ複合板+出力シート貼
掲示面：スチール複合板+出力シート貼

S:1/15

反射シート(内貼用)

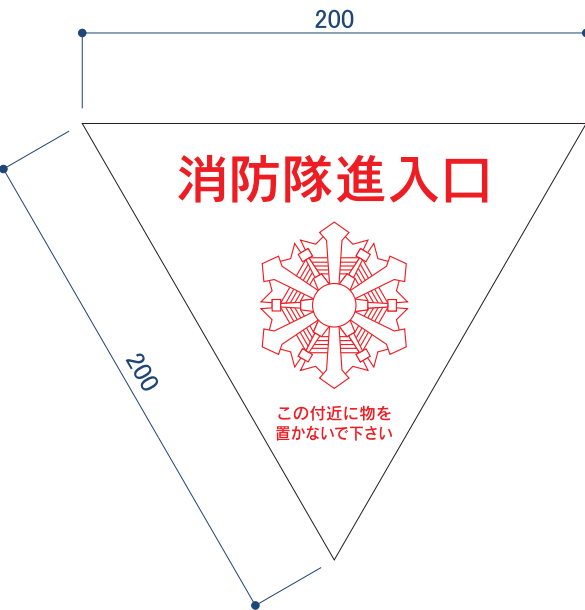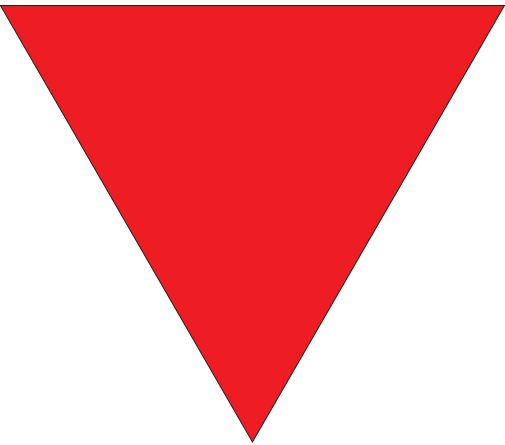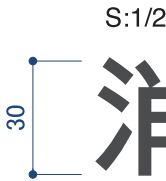

消火用散水栓

塩ビシート切文字貼
(CS571/ チャコールグレー)(ホワイト)



消火器

(消火用散水栓, 消火器)併記 1F×5
2F×9
3F×5
4F×4
5F×4
RF×1




消火器

白文字 1F×8
2F×10
3F×6
4F×6
5F×6
1F×4





押


1F×4
2F×4
3F×1
4F×1
5F×1

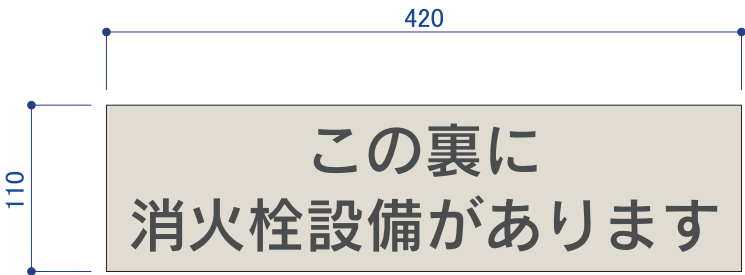

ベース：アルミ複合板＋出力シート貼(K25-90A)
表示：塩ビシート切文字貼(CS571/ チャコールグレー)

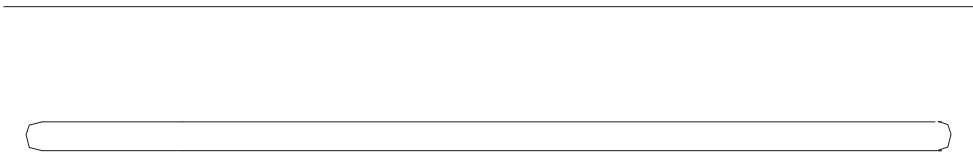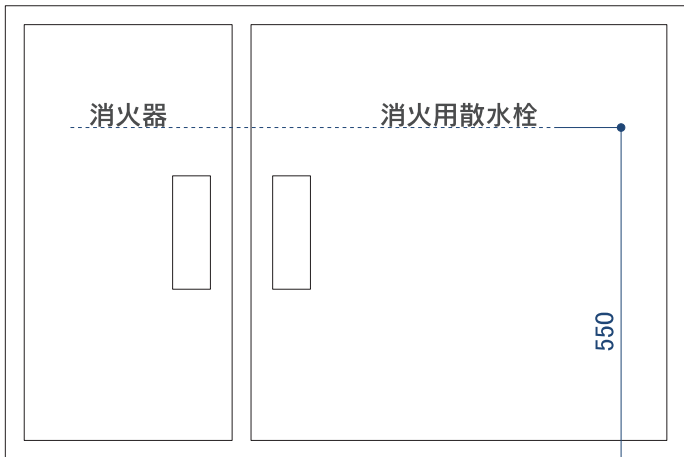

S:1/10

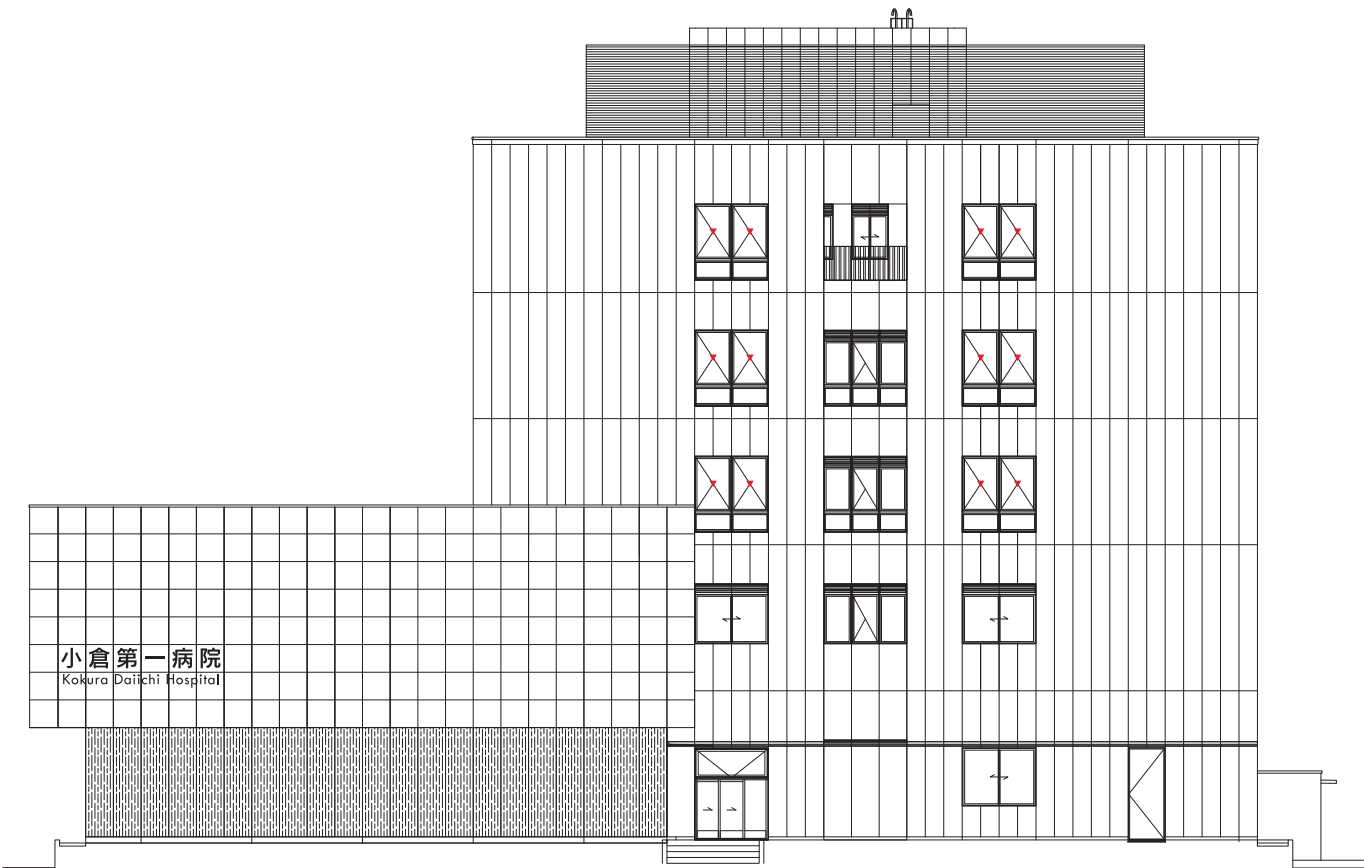


西立面図




株式会社 伊藤喜三郎建築研究所 一般建築士事務所 福岡県知事登録番号 第1-60766号 設計者 江口 紀子 一般建築士登録番号 第206714号	設計者					件名 小倉第一病院移転新築工事		Job-No.
	幹事責任者 江口 紀子 一般建築士 第206714号	主任技術者 宮武 希実 一般建築士 第368963号	担当者 藤岡 進二 一般建築士 第292819号	担当者 佐藤 久子 一般建築士 第306817号	担当者 三田井知希 一般建築士 第365367号	図名 サイン詳細図		意匠
	担当者 永田 裕久 一般建築士 第334843号	担当者 鬼塚 郁子 一般建築士 第341253号	担当者 小柳 涼	担当者 宮元 麗平		縮尺	日付 2021 / 09	---
	伊藤喜三郎建築研究所							

ベッド(SUS) 66ヶ所
洗面化粧棚(シート) 18ヶ所

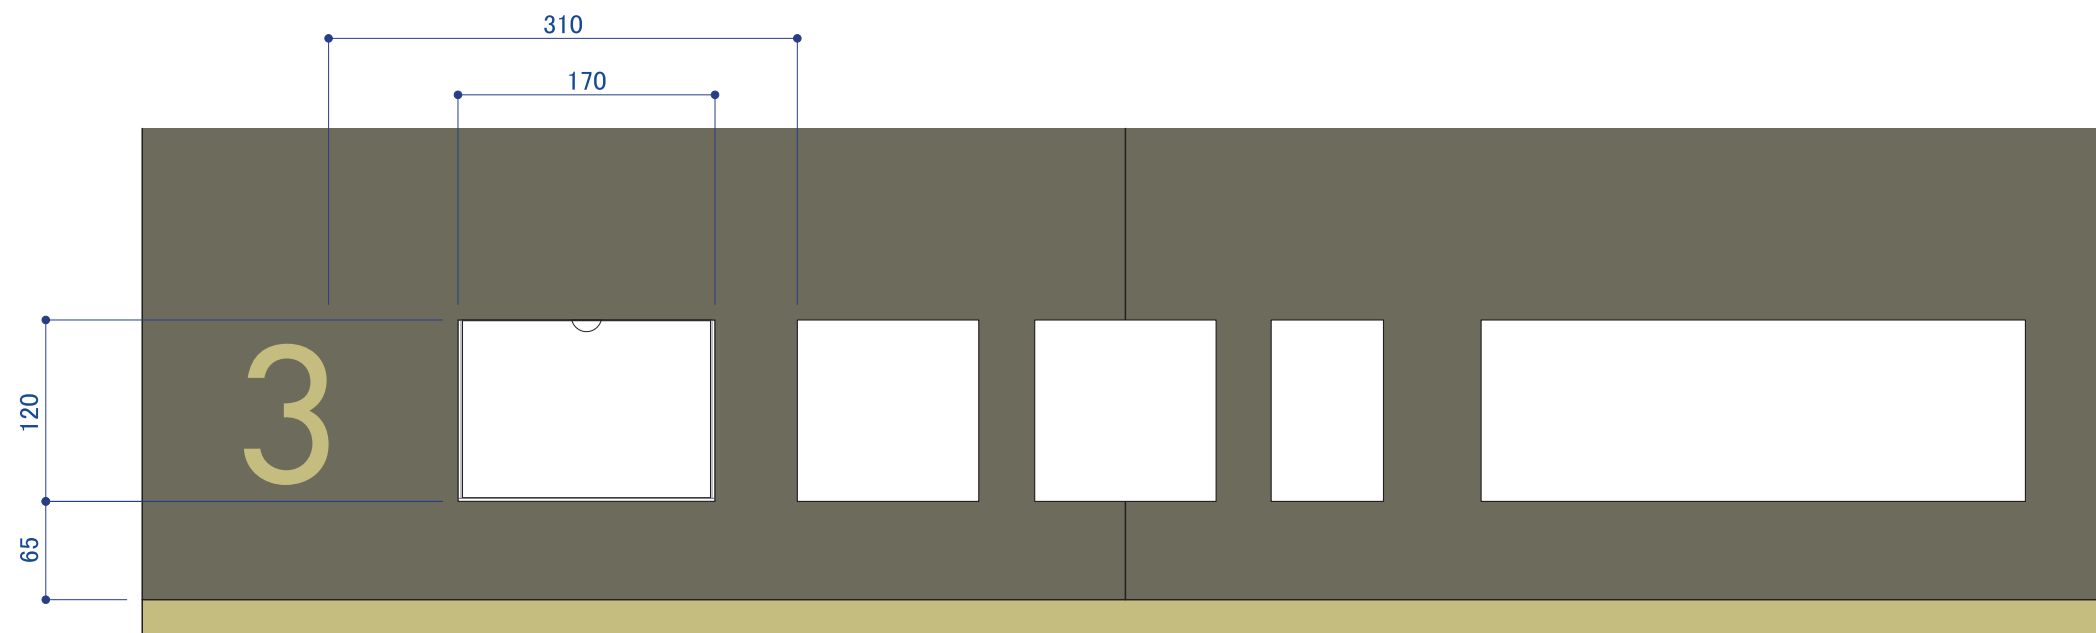

S:1/5

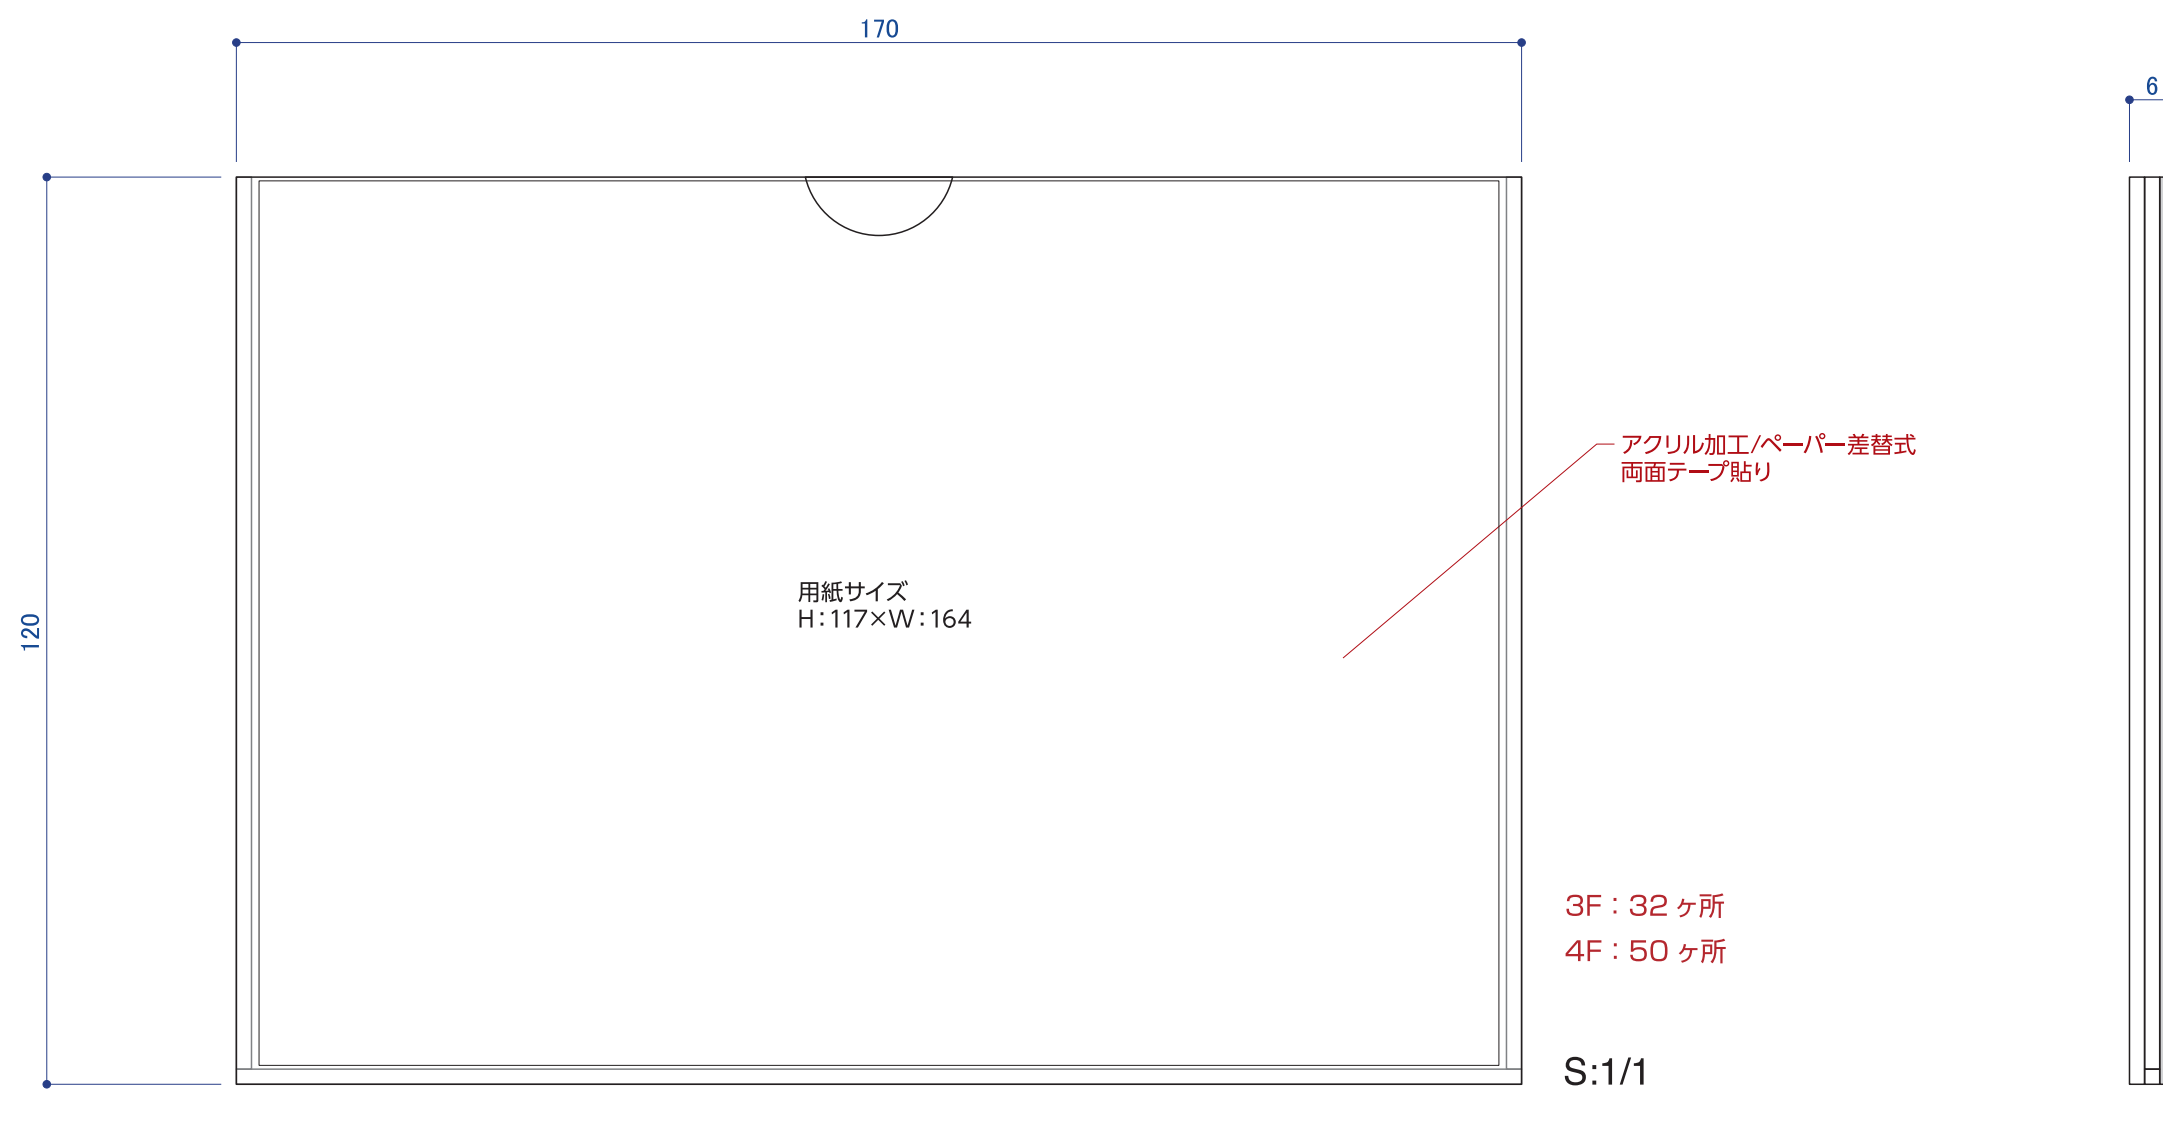

— アクリル加工/ペーパー差替式
両面テープ貼り


3F : 32 ヶ所

4F : 50ヶ所

S:1/1



洗面化粧棚

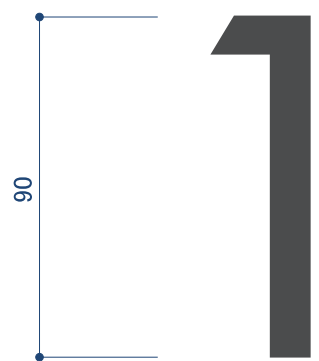


塩ビシート切文字扉直貼 ■:CS571/チャコールグレー

正面図 S:1/2



正面図 S:1/2


ベッド

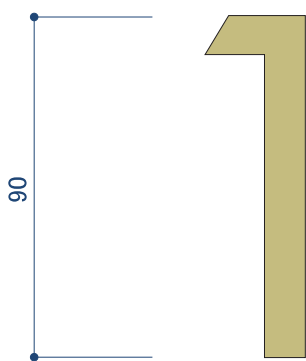

数字:アクリル切文字 3t 塗装仕上



正面図 S:1/2

3F

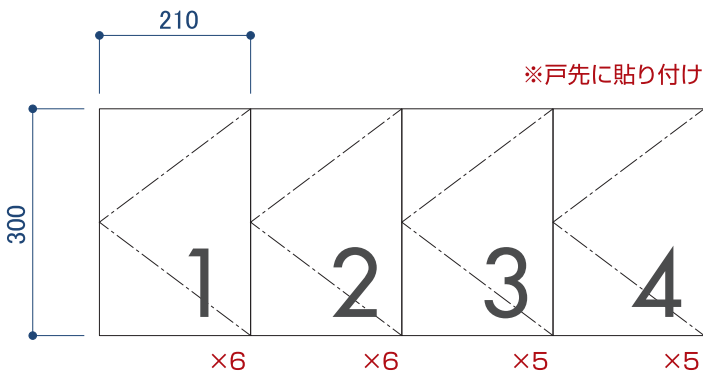

S:1/10

4F

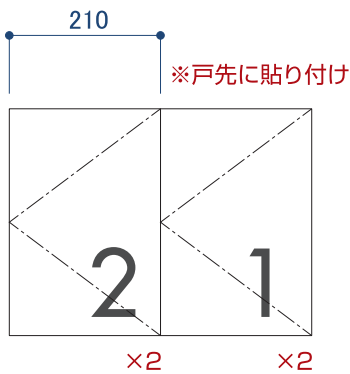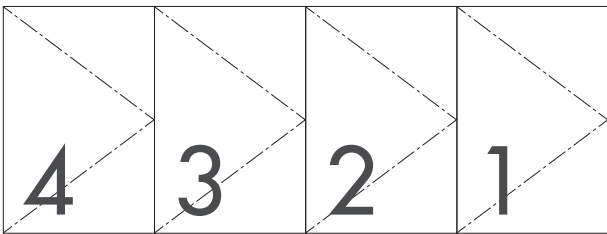

S:1/10



医療用PPEケース

エプロン



x35

手袋



x35



x35



x35



x35

S:1/1

出力シート貼

- PANTONE 14-4121
- PANTONE 14-6011
- PANTONE 14-0636



株式会社 伊藤喜三郎建築研究所 一級建築士事務所 福岡県知事登録番号 第1-60766号 設計者 江口紀子 一級建築士登録番号 第206714号	設計者				件名 小倉第一病院移転新築工事		Job-No.
	納品責任者 江口 紀子 一級建築士 第206714号	主任技術者 宮武 希実 一級建築士 第368963号	担当 藤原 隆二 一級建築士 第202819号	担当 佐藤 久子 一級建築士 第366817号	担当 三田井知希 一級建築士 第365367号	図名 サイン詳細図	意匠
	担当 永田 裕久 一級建築士 第334943号	担当 鬼塚 郁子 一級建築士 第341253号	担当 小野 涼 一級建築士 第341253号	担当 宮元 薫平 一級建築士 第341253号	縮尺	日付 2021 / 09	---
	伊藤喜三郎建築研究所						---


900角 3枚

避難階段1

1
2
3
4
5
PH


避難階段2

- 1
- 2
- 3
- 4
- 5

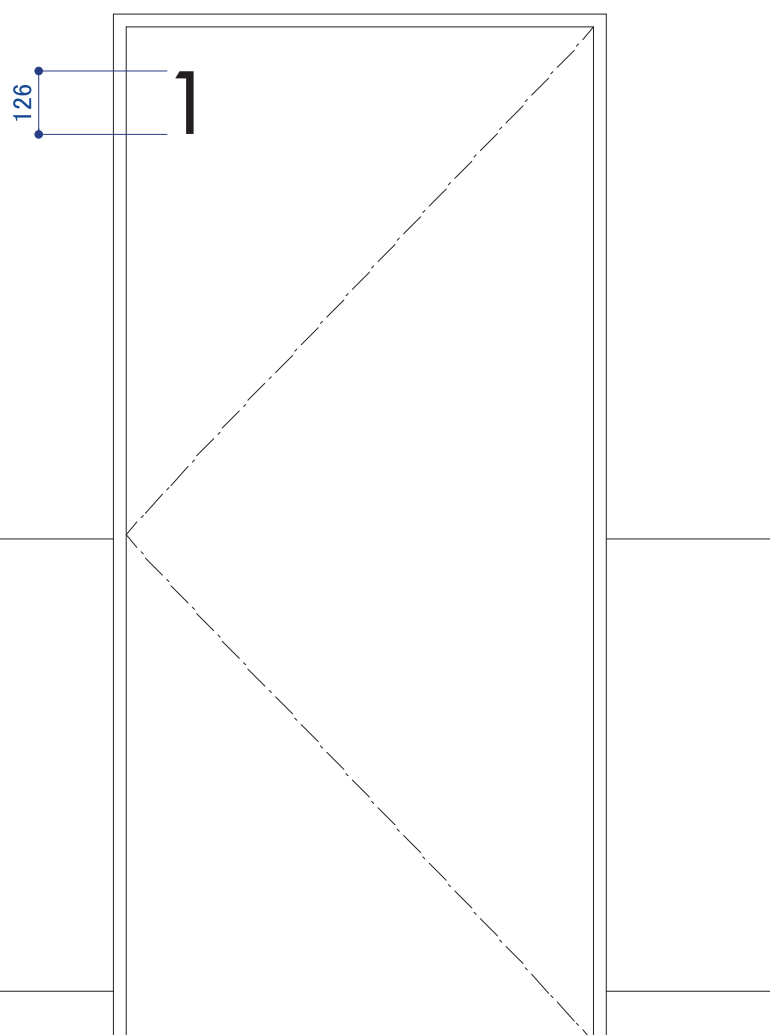

階数表示：塩ビシート切文字貼り
(CS-571/チャコールグレー)

S:1/15

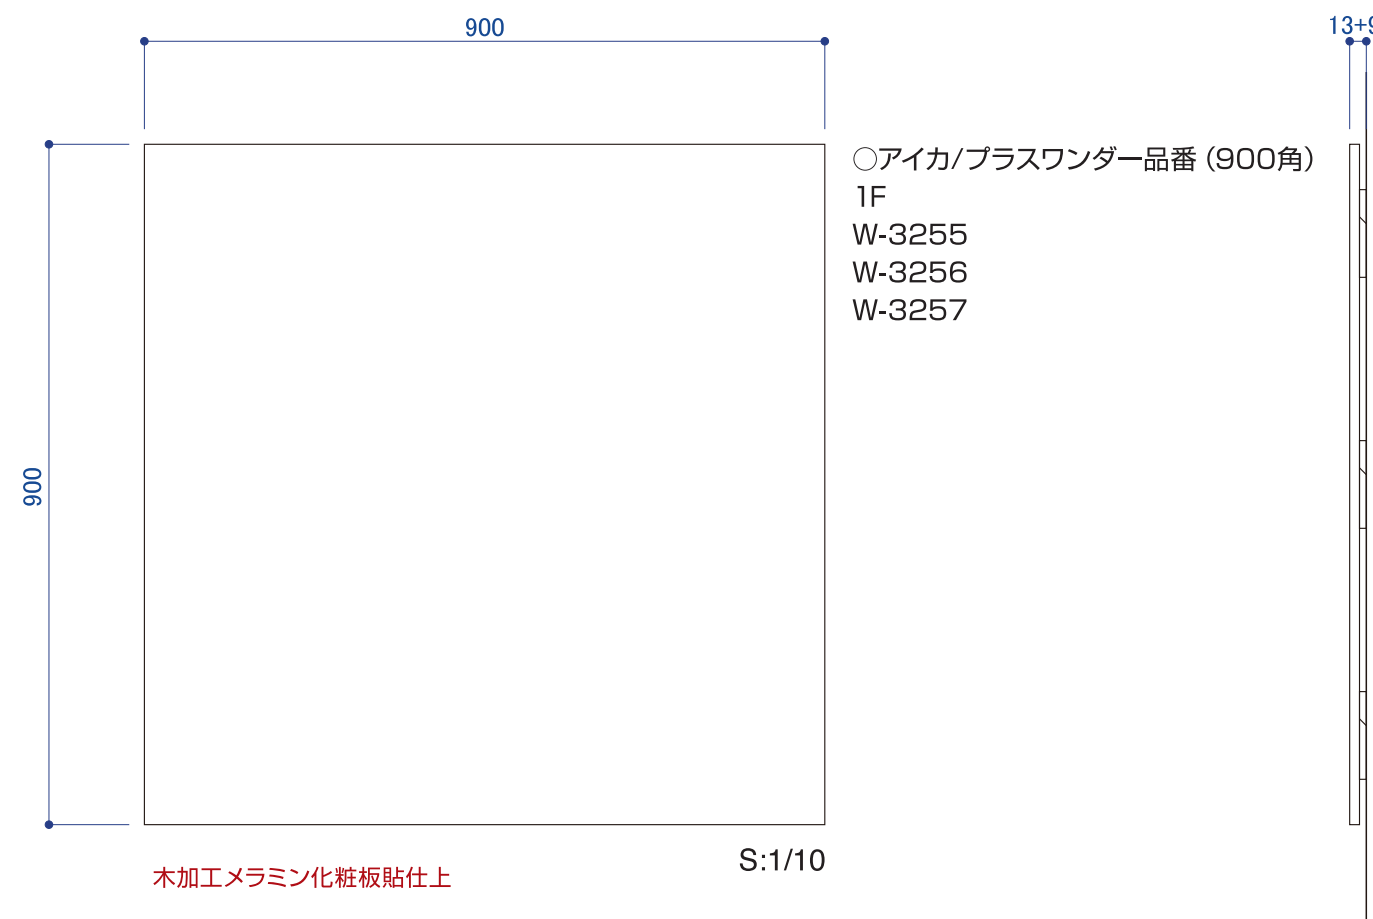

○アイカ/プラスワンダー品番 (900角)
1F
W-3255
W-3256
W-3257

木加工メラミン化粧板貼仕上

S:1/10



600

600

産業廃棄物保管場所

産業廃棄物の種類		廃プラスチック類
責任者	氏 名	看護部長 桑原 由紀恵 (内線23番)
	連絡先	医療法人真鶴会 小倉第一病院 093-582-7730

特別管理産業廃棄物
保管場所

産業廃棄物の種類		感染性医療廃棄物
責任者	氏 名	看護部長 桑原 由紀恵 (内線23番)
	連絡先	医療法人真鶴会 小倉第一病院 093-582-7730

T

廃棄物庫表示

2ヶ所

U

マグネット掲示バー

5ヶ所

診察室1

≒3,443

50

スチール複合板 3+3t
出力シート貼 (壁面近似色) 白

S:1/10

診察室2

≒3,443

50

(壁面近似色) 白

診察室3

≒3,443

50

(壁面近似色) 白

診察室4

≒3,446

50

(壁面近似色) 白

診察室5

≒4,141

50

(壁面近似色) K22-80H

株式会社 伊藤喜三郎建築研究所
一般建築士事務所
福岡県知事登録番号 第1-60766号
設計者 江口 紀子
一般建築士登録番号 第206714号

総括責任者 江口 紀子 一般建築士 第206714号	主任技術者 宮武 希実 一般建築士 第368063号	設計者 藤岡 進二 一般建築士 第292819号	担当 佐藤 久子 一般建築士 第366817号	担当 三田井知希 一般建築士 第365367号
担当 永田 裕久 一般建築士 第334943号	担当 鬼塚 郁子 一般建築士 第341253号	担当 小柳 涼	担当 宮元 麗平	

件名 小倉第一病院移転新築工事


図名 サイン詳細図

縮尺 日付 2021 / 09

伊藤喜三郎建築研究所

Job No. ---

意匠 ---

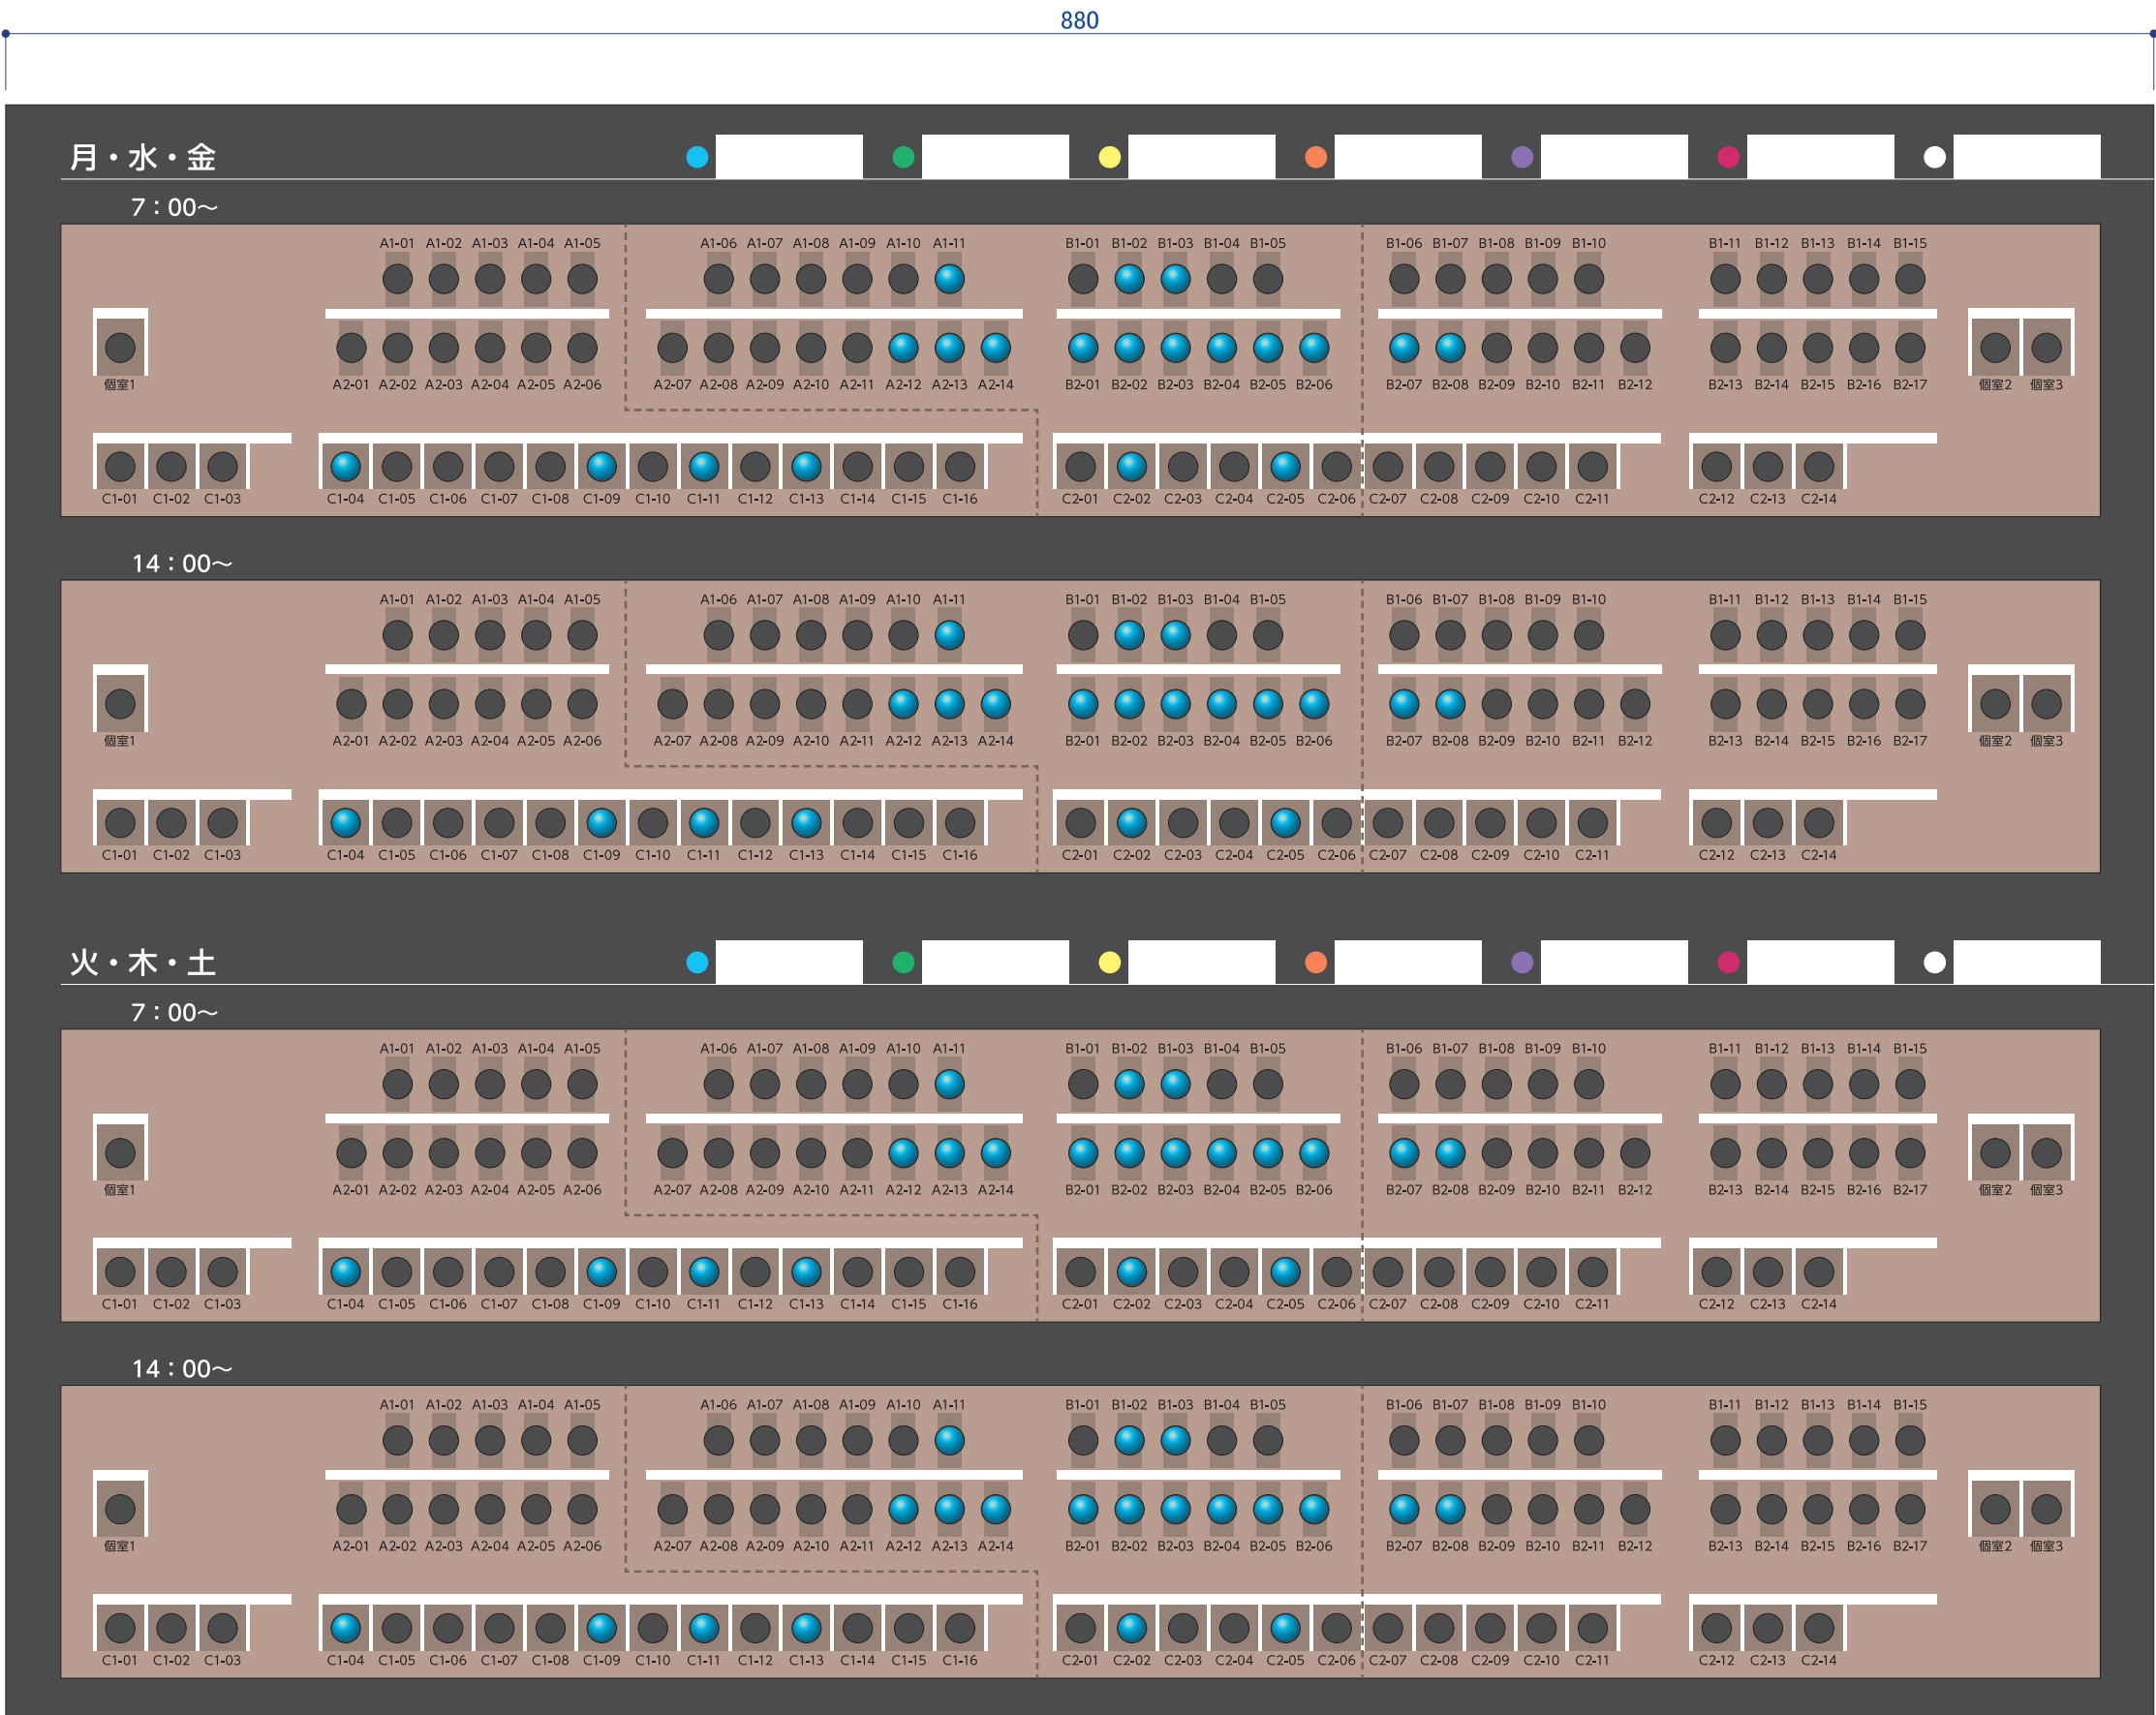

本体：スチール複合板+出力シート貼/ホワイトボード用ラミネート
番号表示部：透明アクリル5t 穴アケ加工+出力ダイフィット加工



※バリエーション




株式会社 伊藤喜三郎建築研究所 一級建築士事務所 福岡県知事登録番号 第1-60766号 設計者 江口 紀子 一級建築士登録番号 第206714号		設 計 者 総務主任者 江口 紀子 一級建築士 第206714号 設計主任者 宮武 希実 一級建築士 第368963号 設計者 藤澤 雄二 一級建築士 第202819号 設計者 佐藤 久子 一級建築士 第366817号 設計者 三田井知希 一級建築士 第363367号 設計者 永田 裕久 一級建築士 第334943号 設計者 鬼塚 郁子 一級建築士 第341253号 設計者 小柳 涼 一級建築士 第341253号 設計者 宮元 麗平 一級建築士 第341253号					件 名 小倉第一病院移転新築工事 図 名 サイン詳細図 縮 尺 日 付 2021 / 09 伊 藤 喜 三 郎 建 築 研 究 所	Job-No. --- 意匠 ---
---	--	--	--	--	--	--	---	-----------------------



文字：ステンレス箱文字 HL仕上 D40（LED内照式/裏面発光）
焼付塗装仕上（N-10黒 三分ツヤ）


S:1/30

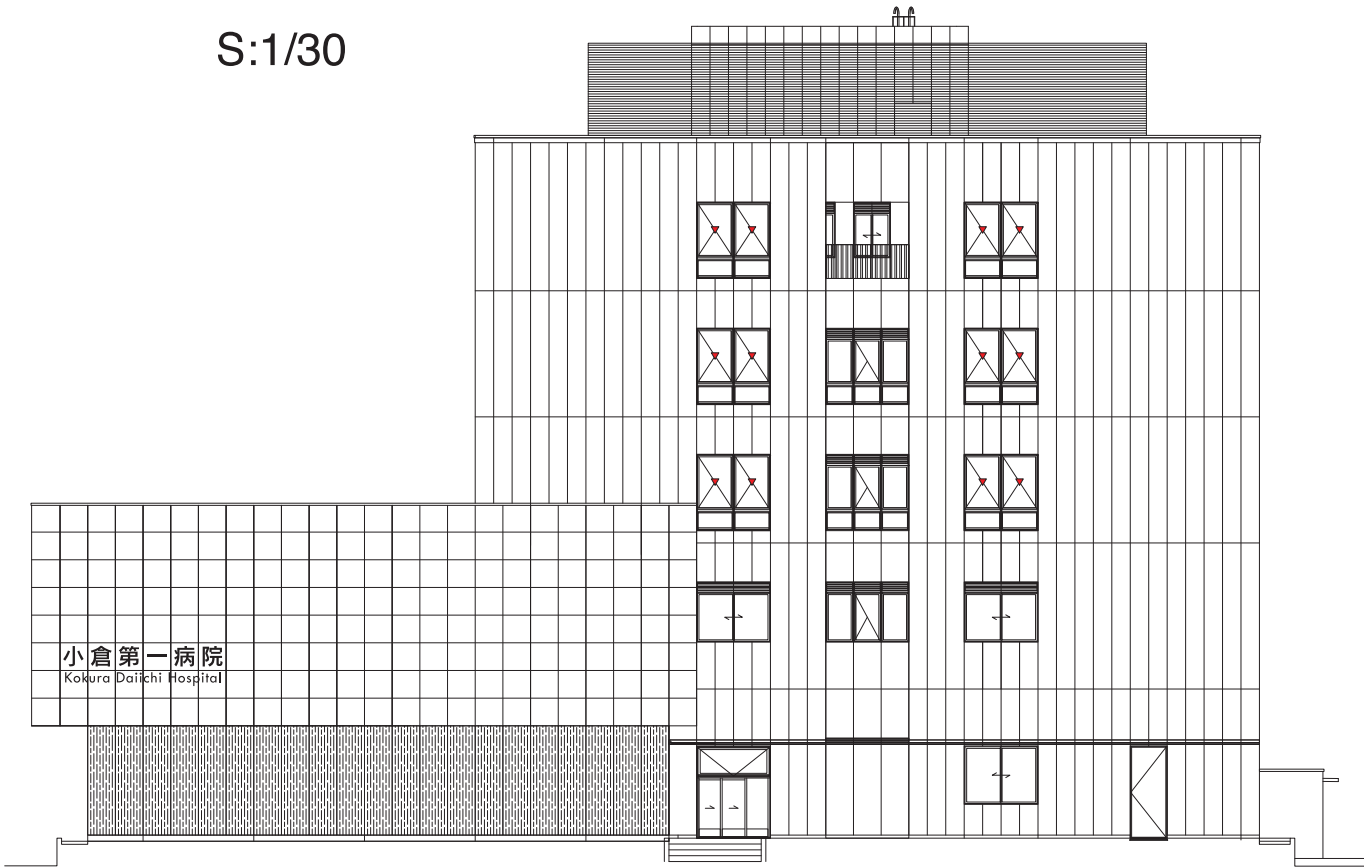




西立面図



株式会社 伊藤喜三郎建築研究所 一般建築士事務所 福岡県知事登録番号 第1-60766号 設計者 江口 紀子 一般建築士登録番号 第206714号	設 計 者					件 名 小倉第一病院移転新築工事		Job-No.
	経理責任者 江口 紀子 一般建築士 第206714号	主任技術者 西武 将美 一般建築士 第308803号	担当 藤嶋 進二 一般建築士 第292819号	担当 佐藤 久子 一般建築士 第366817号	担当 三田井知希 一般建築士 第363367号	図 名 サイン詳細図		意匠
	担当 永田 裕久 一般建築士 第334043号	担当 角塚 郁子 一般建築士 第341253号	担当 小柳 涼	担当 宮元 麗平		縮 尺	日 付 2021 / 09	---
	伊 藤 喜 三 郎 建 築 研 究 所							

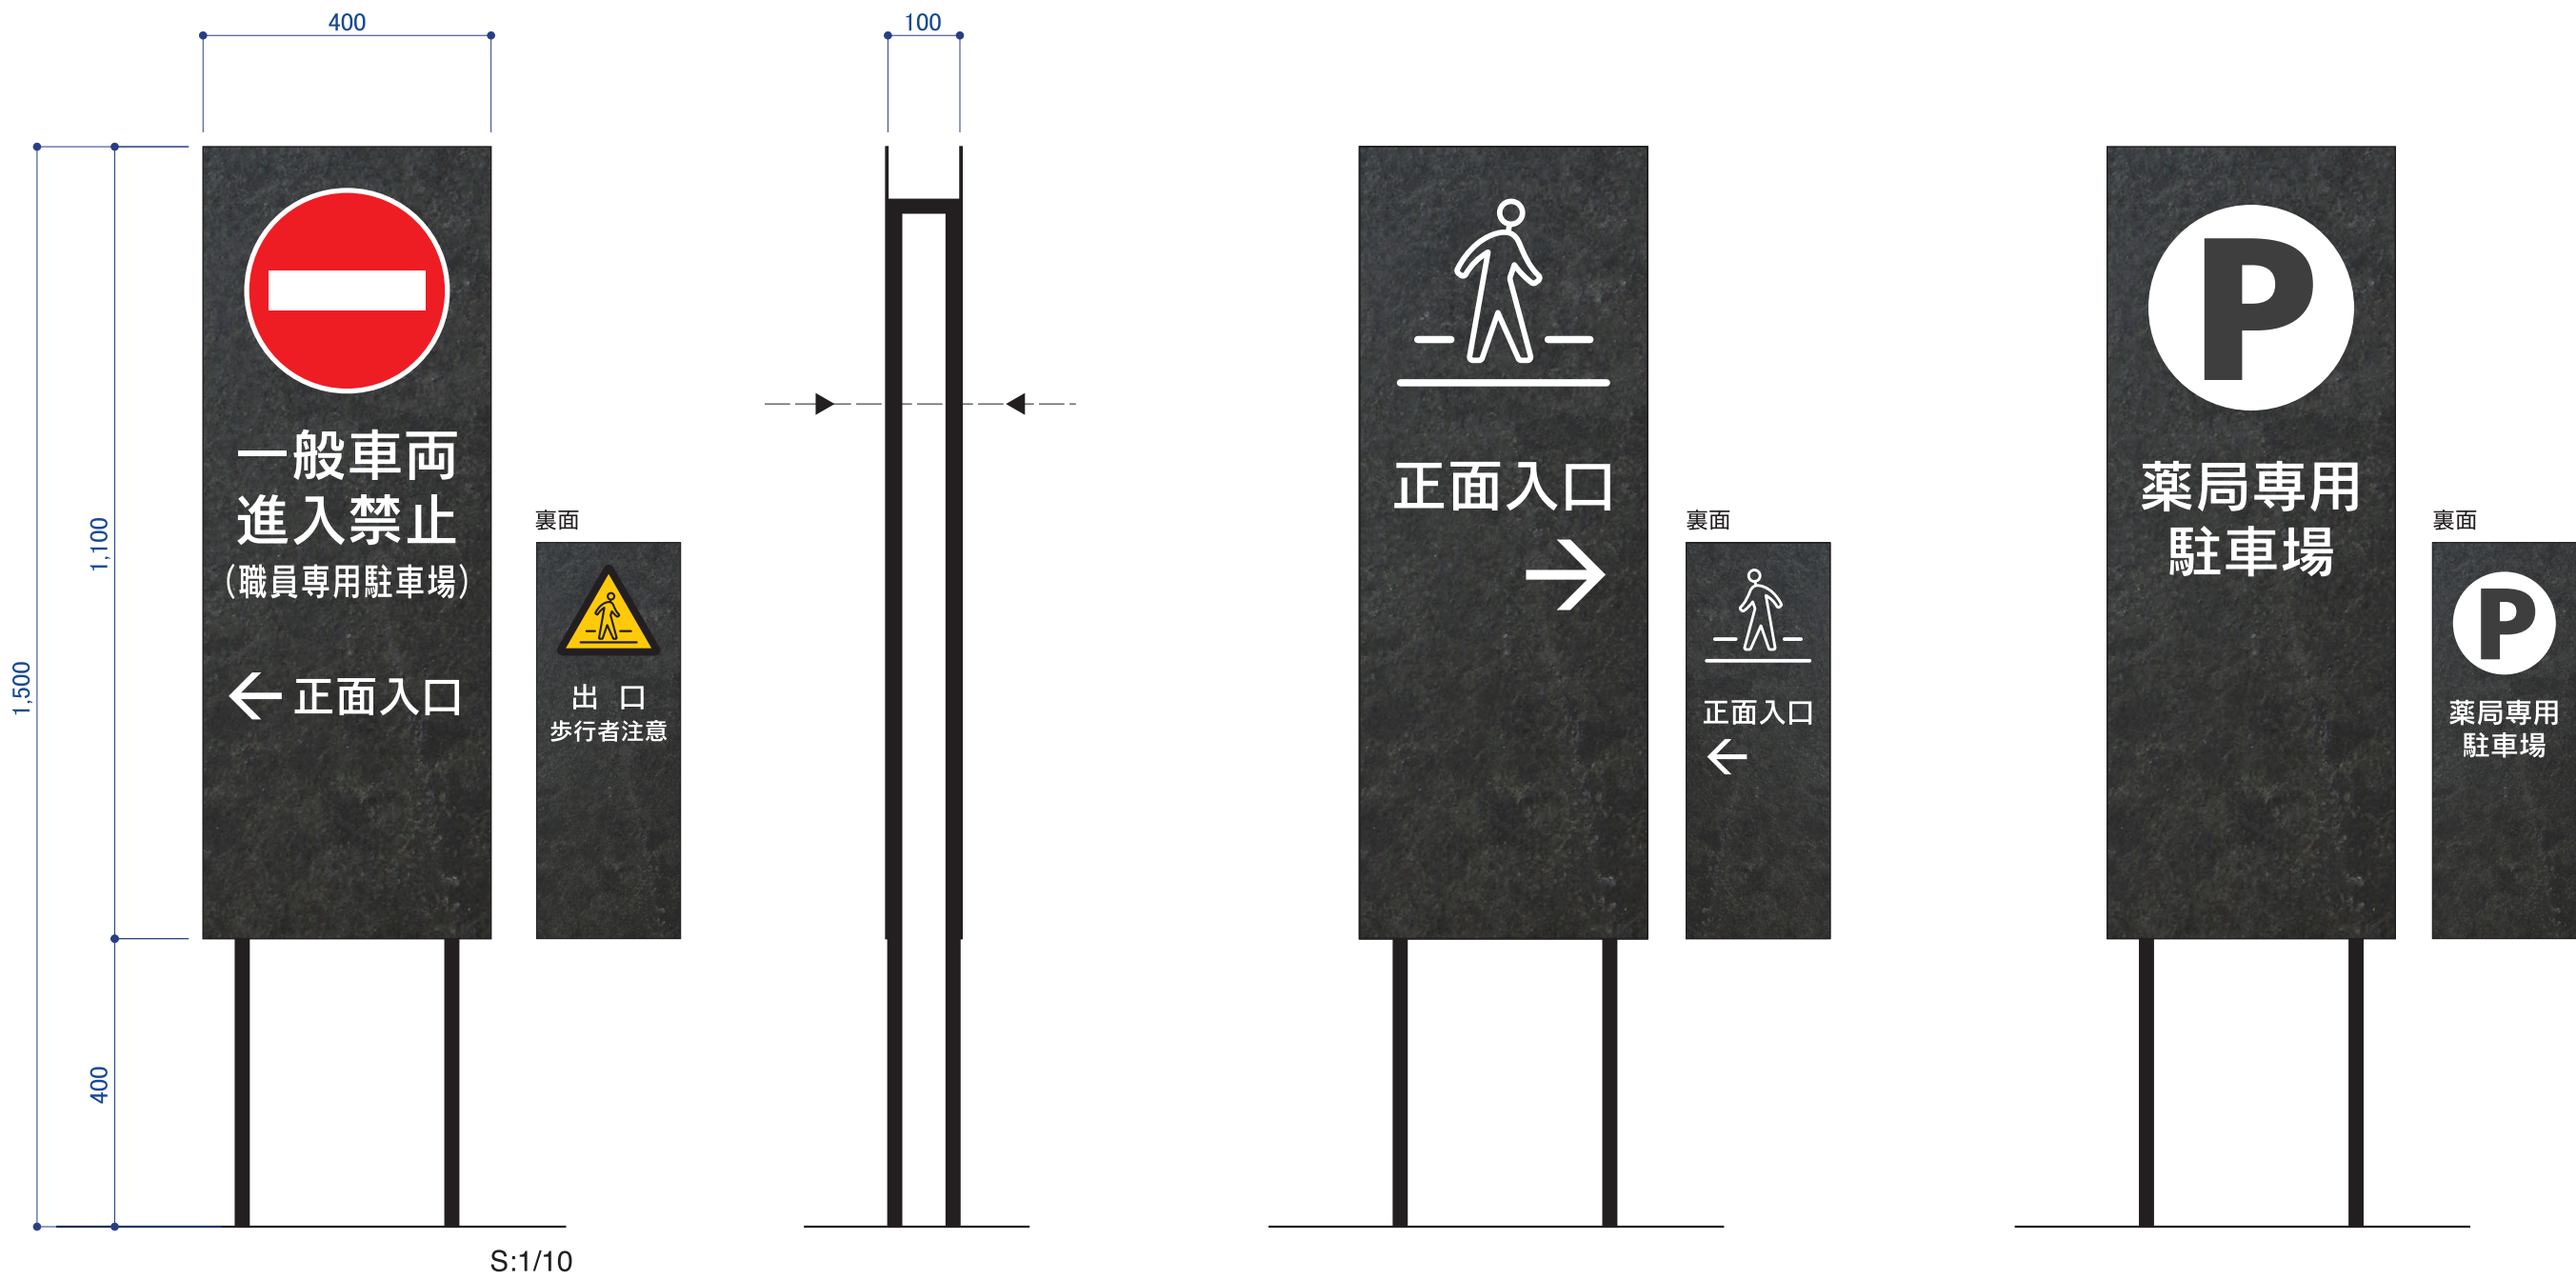


本体：ステンレス角鋼加工 焼付塗装仕上（N10 / 黒）
表示面：ステンレスプレート 3t 焼付塗装仕上（リン酸処理風）
文字：塩ビシート貼（VC-9402G / マットホワイト）
（VC-9438 / ラッカーレッド）（JS-6104 / サンフラワー）（VC-9511 / マットブラック）

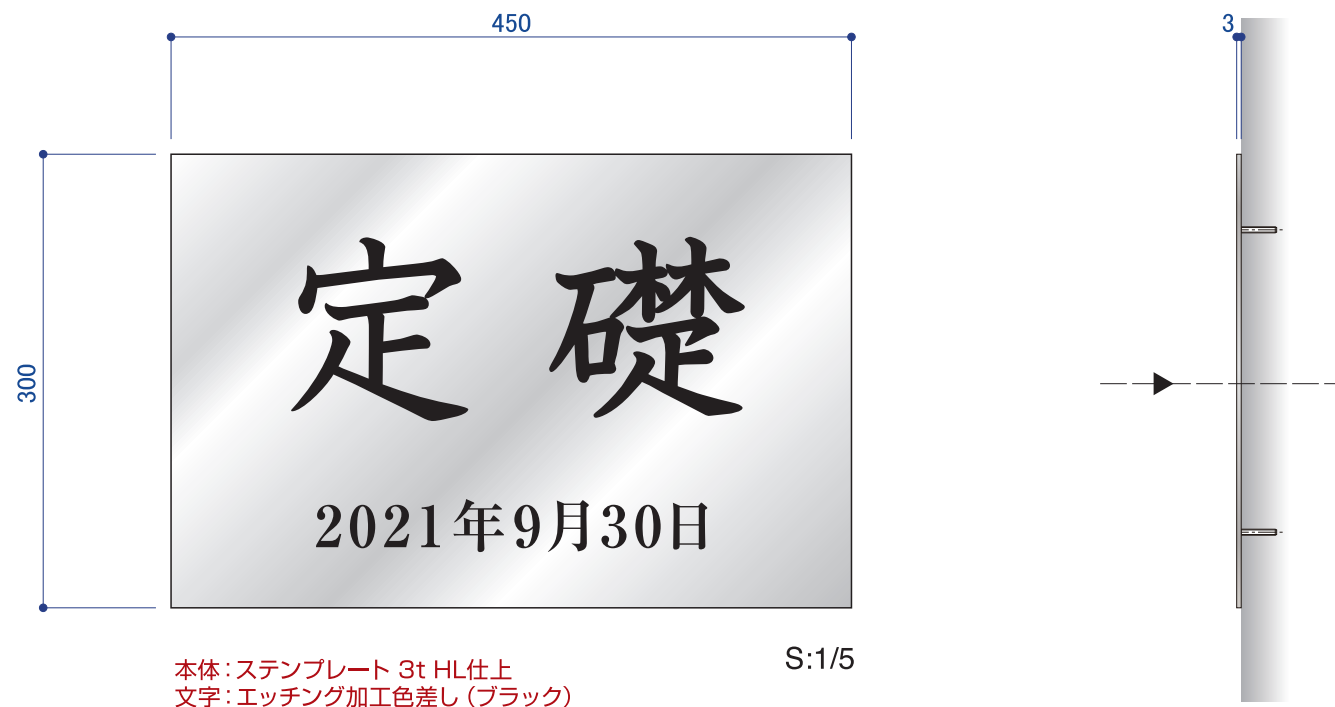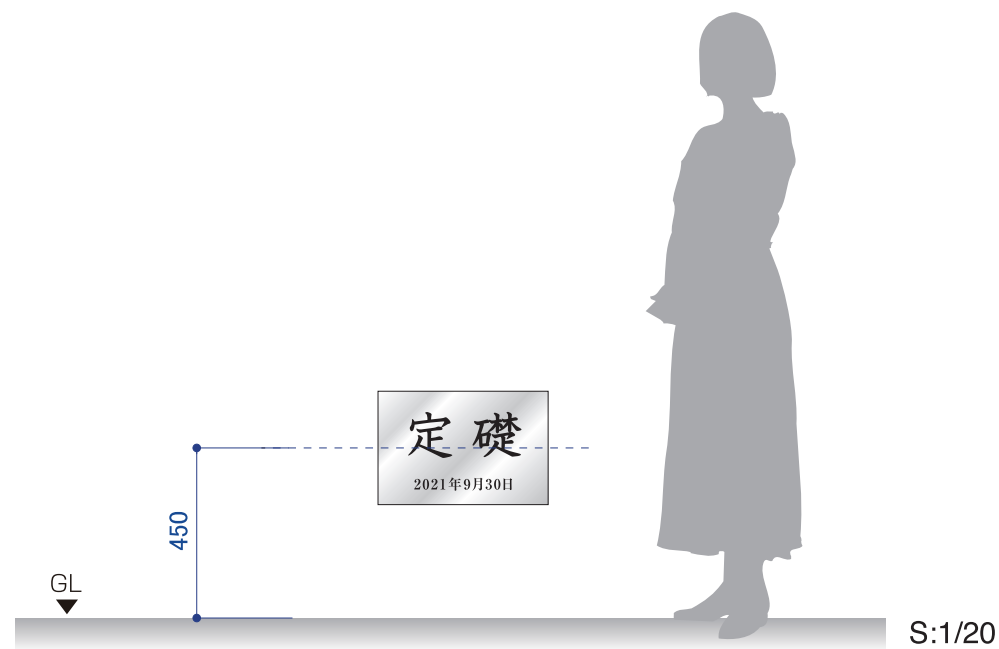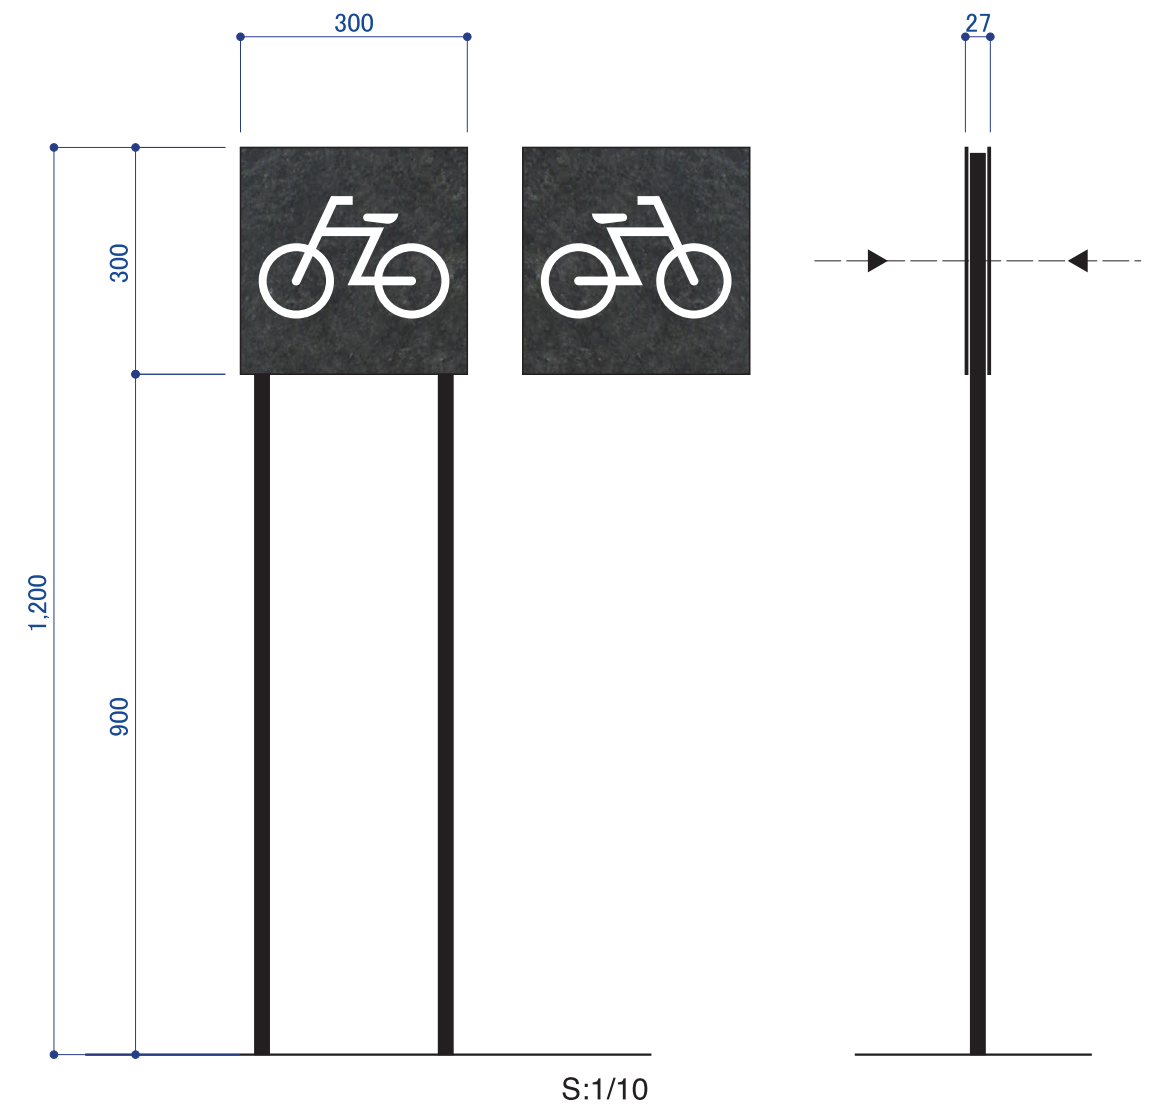


本体:ステンレス角鋼加工 焼付塗装仕上 (N10 / 黒)
表示面:ステンレスプレート 3t 焼付塗装仕上 (リン酸処理風)
文字:塩ビシート貼 (VC-9402G / マットホワイト)



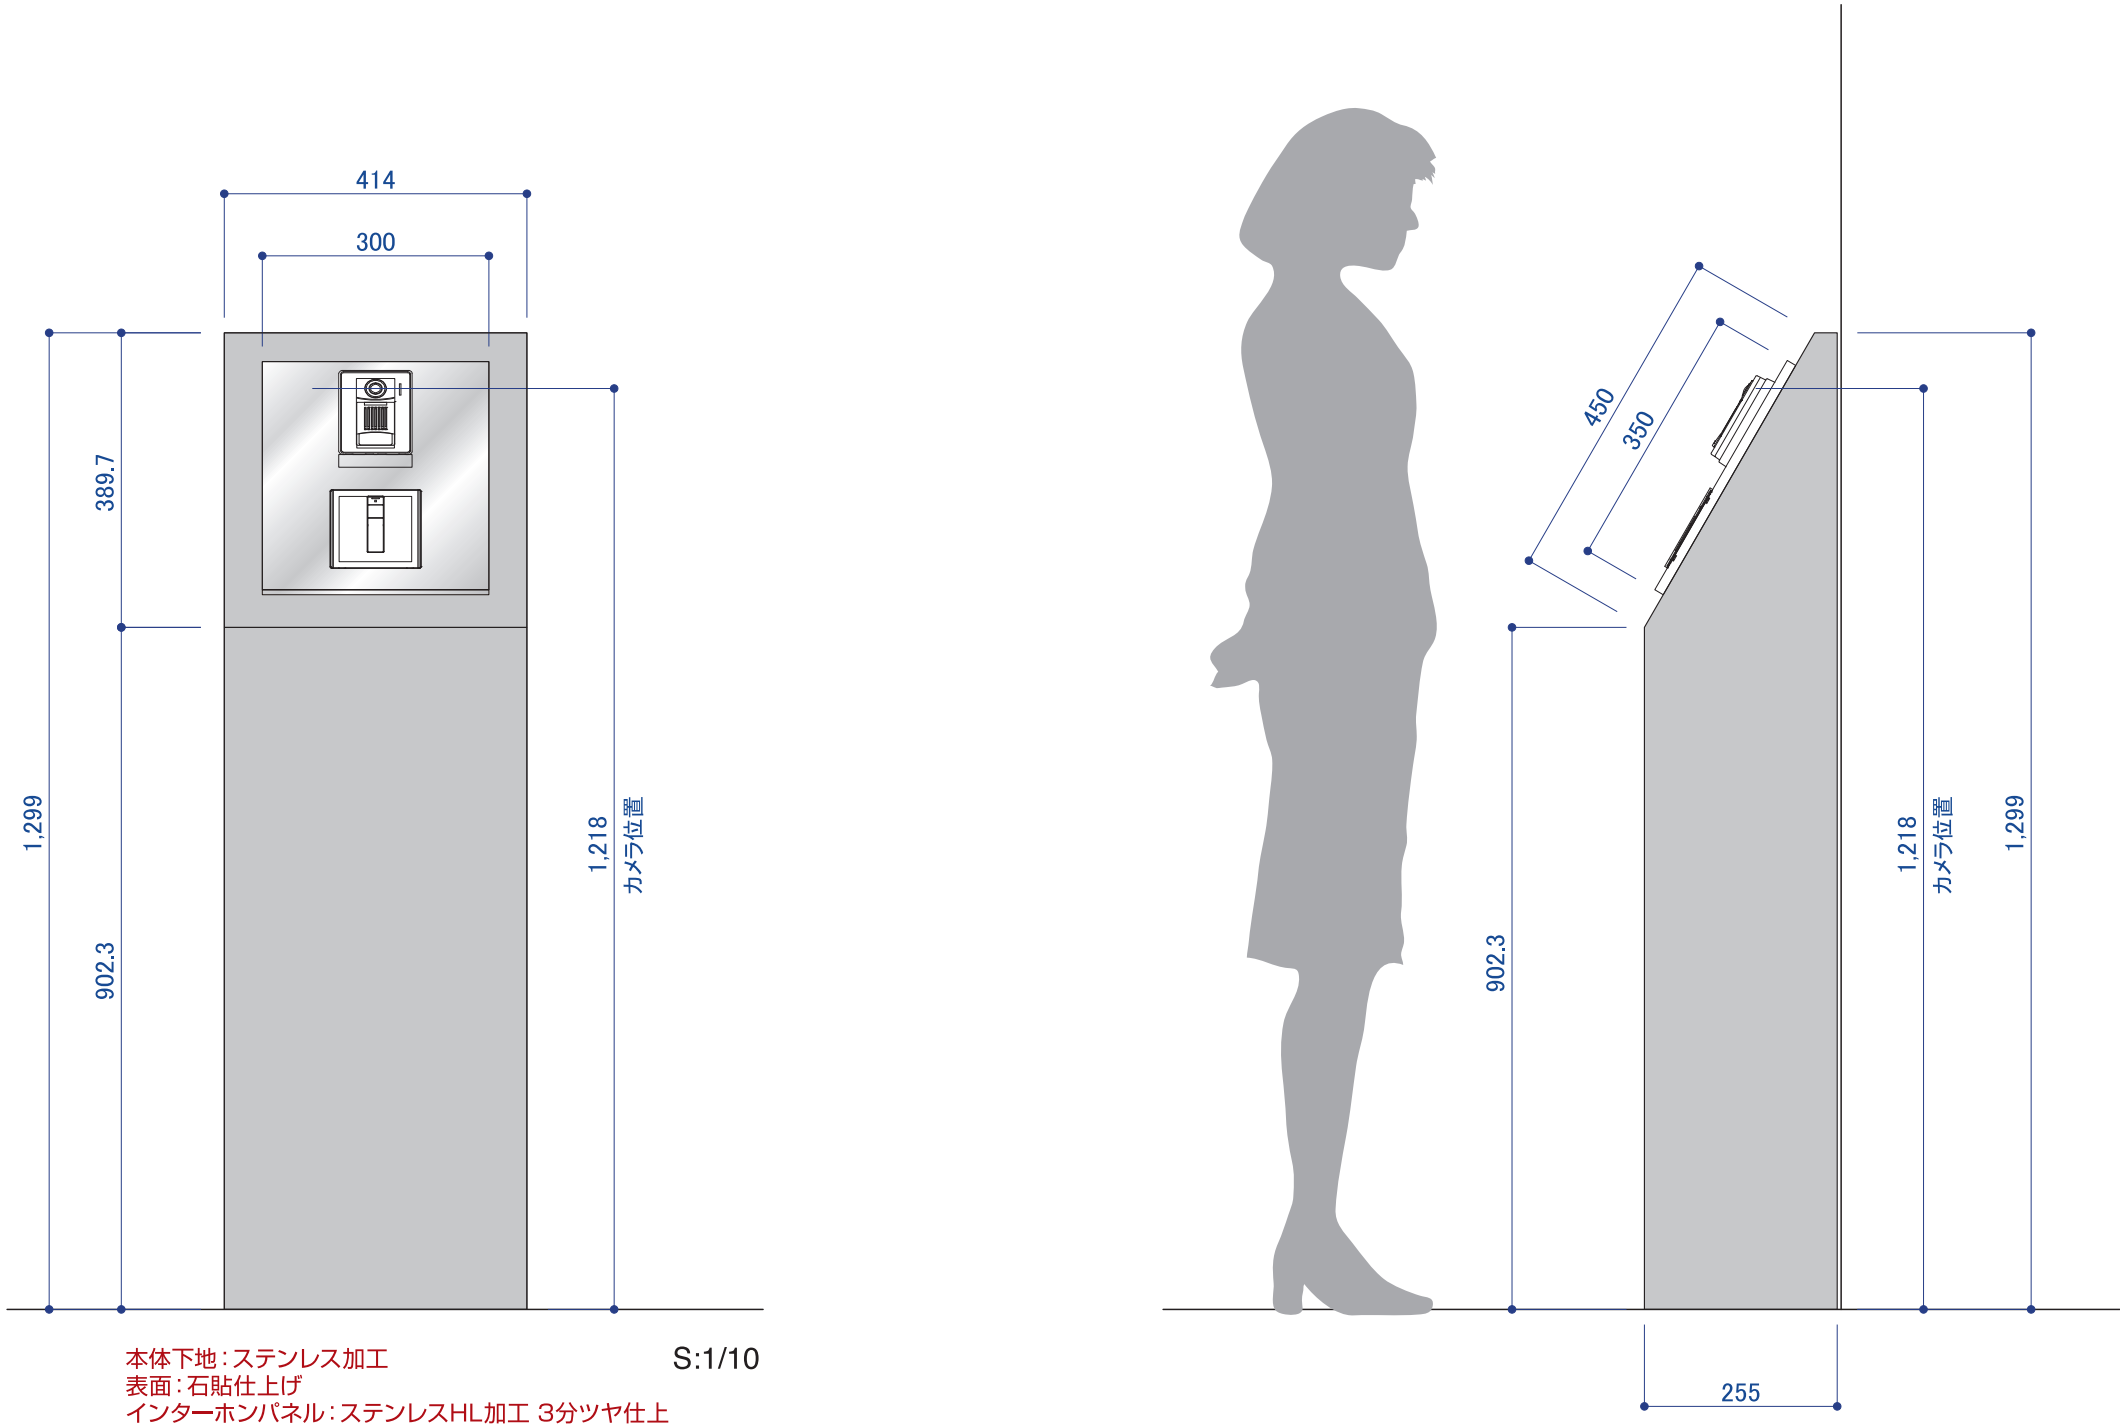

株式会社 伊藤喜三郎建築研究所 一級建築士事務所 福岡県知事登録番号 第1-60766号 設計者 江口 紀子 一級建築士登録番号 第206714号	設 計 者					件 名 小倉第一病院移転新築工事		Job-No. ---
	経路責任者 江口 紀子 一級建築士 第206714号	主任技術者 宮武 希実 一級建築士 第368963号	総構 造 二 級建築士 第292819号	担当者 佐藤 久子 一級建築士 第366817号	担当者 三田井知希 一級建築士 第366367号	図 名 サイン詳細図		意匠 ---
	担当者 永田 裕久 一級建築士 第334943号	担当者 鬼塚 郁子 一級建築士 第341253号	担当者 小柳 涼	担当者 宮元 鳳平		縮 尺	日 付 2021 / 09	
						伊 藤 喜 三 郎 建 築 研 究 所		

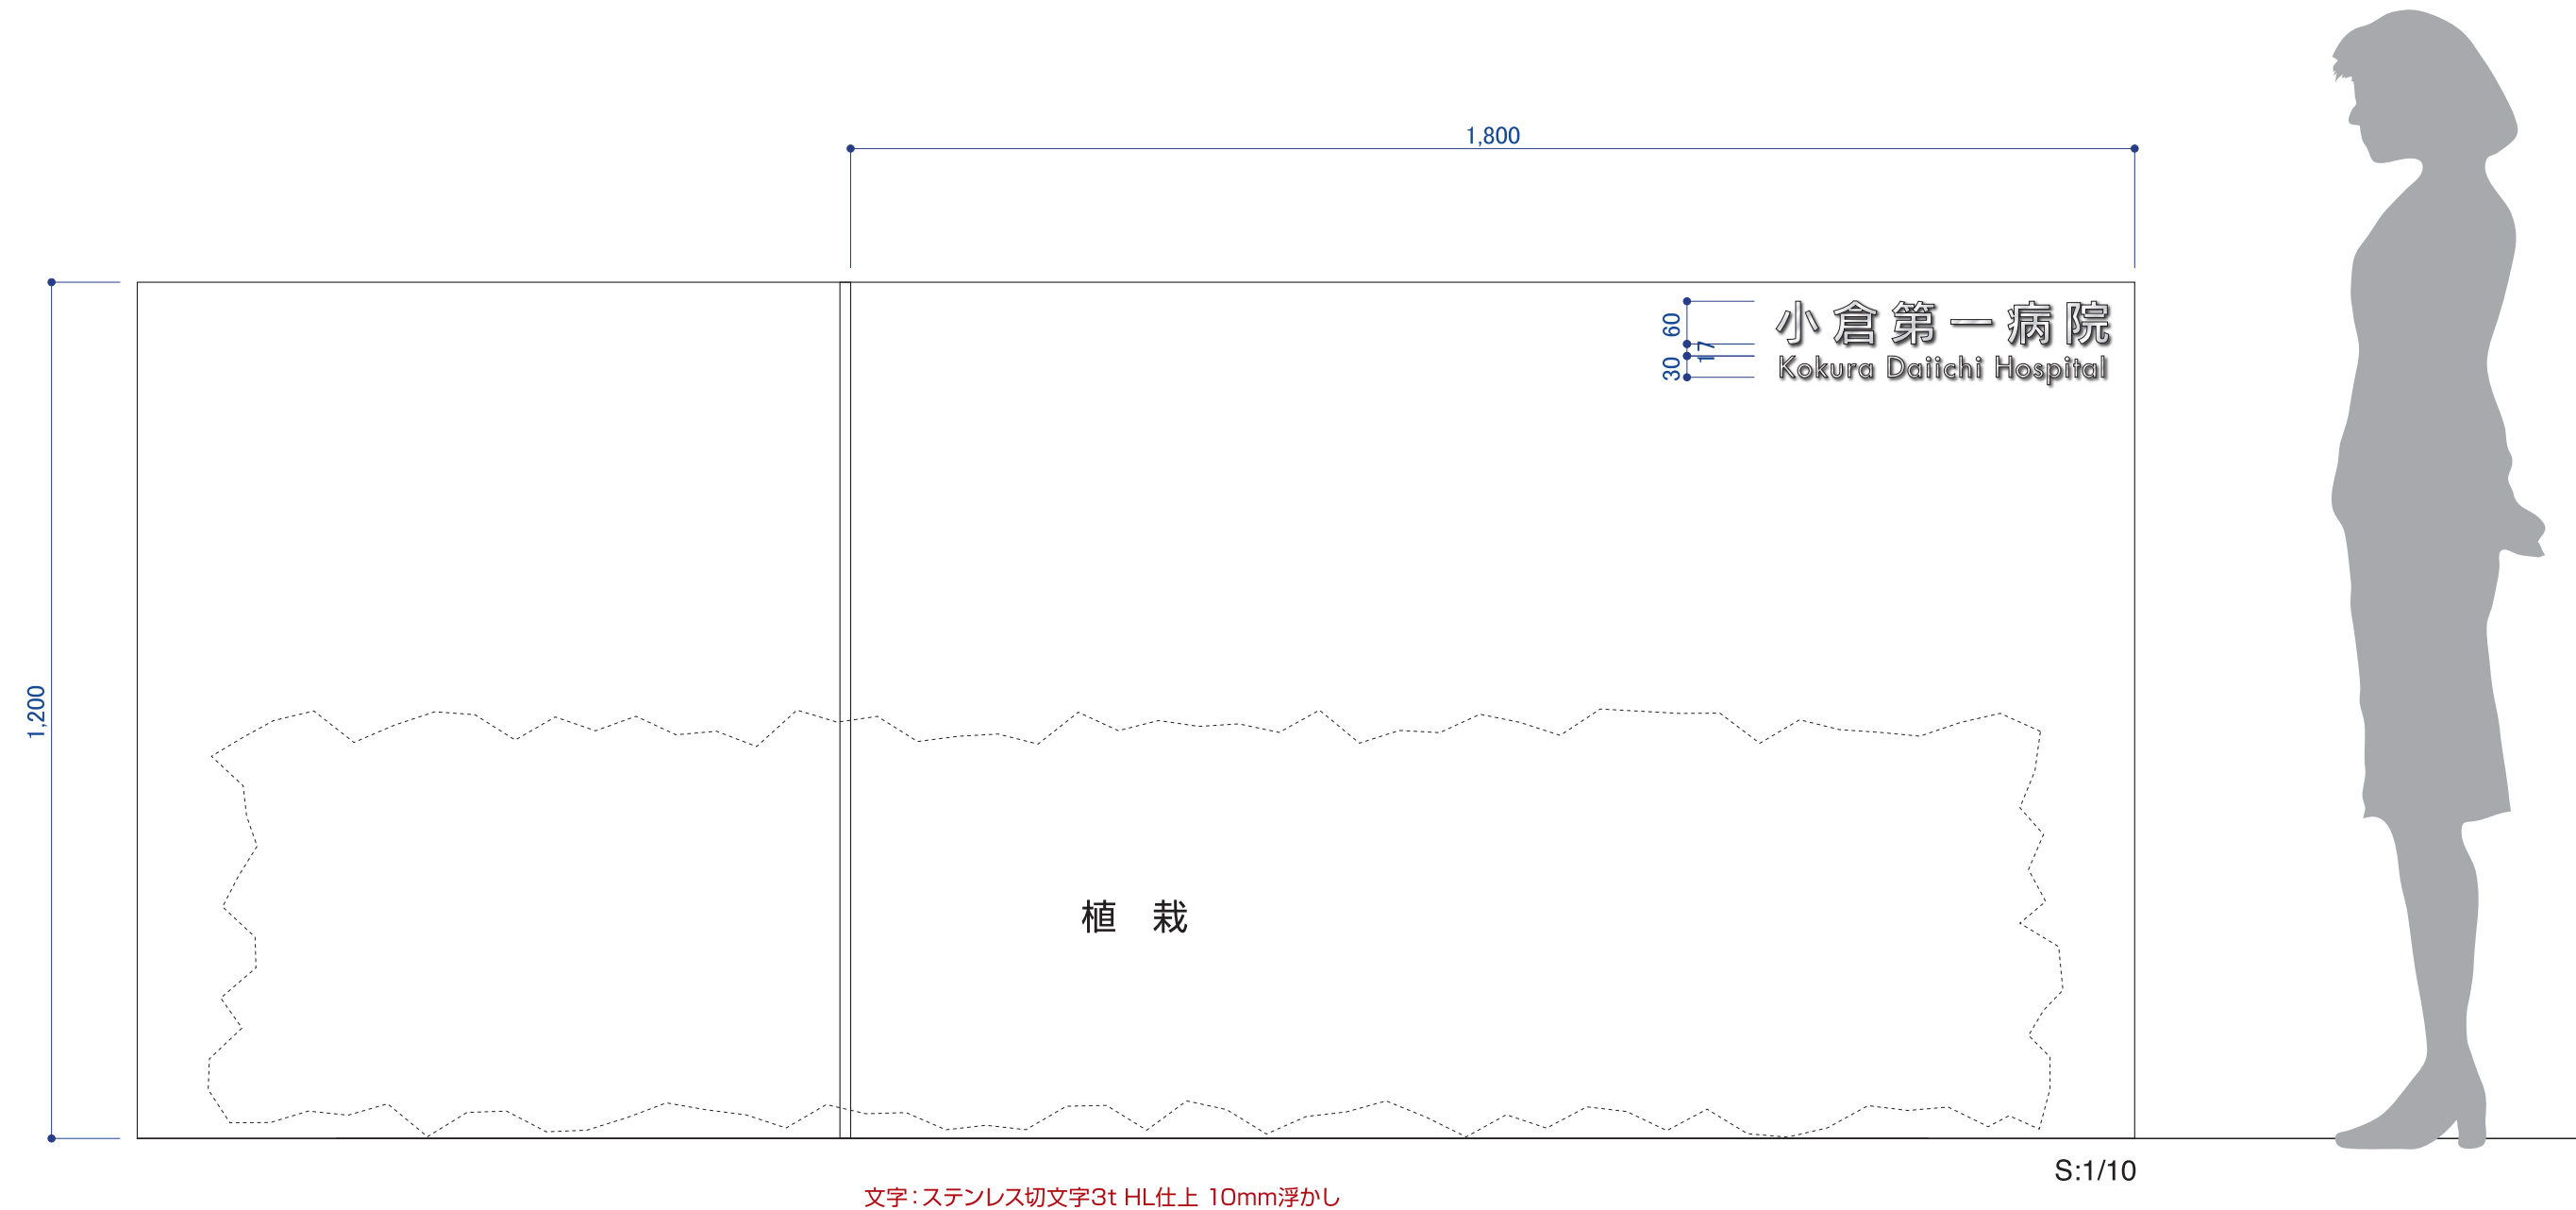

株式会社 伊藤喜三郎建築研究所 一般建築士事務所 福岡県知事登録番号 第1-60766号 設計者 江口 紀子 一般建築士登録番号 第206714号	設 計 者					件 名 小倉第一病院移転新築工事	Job-No. ---
	総括責任者 江口 紀子 一般建築士 第206714号	主任技術者 宮武 希実 一般建築士 第368063号	担当 藤橋 進二 一般建築士 第292819号	担当 佐藤 久子 一般建築士 第366817号	担当 三田井知希 一般建築士 第365367号	図 名 サイン詳細図	意匠 ---
	担当 永田 純久 一般建築士 第334943号	担当 鬼塚 郁子 一般建築士 第341253号	担当 小柳 涼 一般建築士 第341253号	担当 宮元 肇平 一般建築士 第341253号		縮 尺	日 付 2021 / 09
						伊 藤 喜 三 郎 建 築 研 究 所	



S:1/10

本体：ステンレス加工 焼付塗装仕上（リン酸処理風）
文字：塩ビシート貼（VC-9402G / マットホワイト）

