



医療法人社団 天翠会

小倉きふね病院

サイン工事

制作期間：2018.06 - 2018.12

担当領域：サイン計画(プラン, 意匠図作成)

制作ツール：Illustrator

制作体制：デザイナー 1名
設計 1名



職務内容について

病院を訪れる方々が安心して過ごせるよう、「やさしさ」「柔らかさ」をコンセプトに、色彩やフォントにこだわり、心地よさに注力しました。デザインと製作における強度や仕様とのバランス調整には苦慮しましたが、お客様の意向を丁寧に汲み取り、納得いくまでデザインに反映させました。その結果、病院関係者様をはじめ、多くの方々から高い評価をいただくことができました。この小倉きふね病院での実績は、設計会社様との信頼関係を築く大きなきっかけとなり、その後も小倉第一病院、フェリシア福岡病院といった継続的なご依頼へと繋がっています。



SIGN PLAN

2018.10

←

23 控室
24 医療連携室
25 面談室
売店

人車椅子

人車椅子

23 控室
24 医療連携室
25 面談室
売店

←

人車椅子

←

20 MRI室

人車椅子

14 超音波室
16 内視鏡室
17 X線造影室
18 手術室
19 CT室

→

↓

8 手術室
9 耳頭頸科アールシー科
11 点検室
13 生理検査室
14 超音波室
16 内視鏡室
17 X線造影室
18 一般撮影室
19 CT室
20 MRI室

人車椅子

人車椅子


20 MRI室
18 手術室
17 X線造影室
16 内視鏡室
14 超音波室

←

■ サインリスト

No	サイン名称
A-1	総合案内
A-2	フロア案内
A-4	EV内案内表示
A-5	医療掲示（お知らせ）スタンド
A-6	医療掲示（お知らせ）
A-7	外来医師担当表
A-7b	耳鼻咽喉科担当医表
B-1	誘導表示A（壁面）
B-2	病室避難経路図
B-3	西側出入口誘導スタンド
C-1	室名表示A（平付）
C-2	室名表示B（平付/在空表示付）
C-5	診察室扉No.表示
C-6	No.表示（突出）
C-7	診察室前担当医表示（平付）
D-1	ピクト表示A（入口扉）
D-2	ピクト表示B（突出）
D-3	ピクト表示C（直貼）
E	シート切文字
F	受付・会計表示（カウンター置き）
G	スタッフステーション表示（切り文字）
H	病室番号表示
J	EV扉表示（I含む）
K	汎用表示（放射線区域表示等）
L	ガラス扉表示
M	掲示板
N	衝突防止表示
P	消防隊進入口表示
Q	消火器・消火栓表示
R	病室内番号（洗面化粧棚、ベッド）
S	階段室扉階数表示
ex-1	館名表示A（壁面）
ex-3	館名表示D（自立）
ex-4	身障者駐車場表示（自立）
ex-7	館名表示C（壁面）
ex-8	定礎表示（壁面）



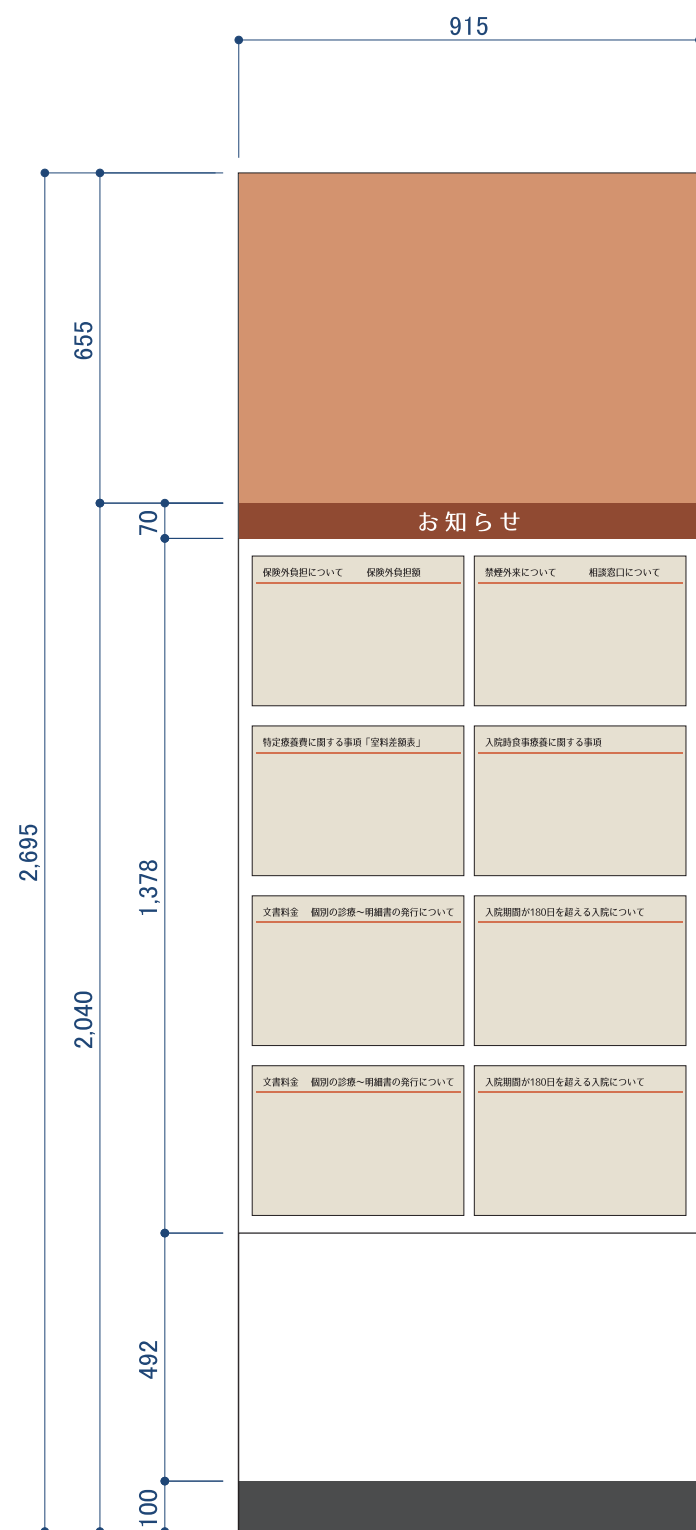

本体：アルミ複合板+出力シート貼
表示部：スライド式アクリル加工パネル+シート貼

正面义

S:1/15



本体：アルミ複合板+出力シート貼
表示部：スチール複合板+出力シート貼
差し替えプレート：マグネットシート+塩ビシート貼

正面図

S:1/15

S:1/5

糖尿病内科	×3
神経・精神科	×1
循環器内科	×1
脳神経内科	×1
外 科	×1

松井 豊	×6
安部マサ子	×6
松井 慶子	×2
池田 陽介	×2
岸本 都	×3

境 研二	×3
松井 郁	×4
藤井 悠里	×1
今藺 靖博	×4
安永 英樹	×1

久原孝一郎	×4
村上龍太郎	×1
最所 大輔	×3
福山 時彦	×1
三好 甫	×1

栗田 幸男	×5
前野 彩香	×1
小杉 健二	×1
内川 知也	×1
福永 真人	×1

佐藤 元紀	×1
村田 洋一	×1
中島 裕貴	×1
平森 誠一	×1
増田 久樹	×1
坂田 光洋	×1

佛山	北斗	六
----	----	---



本体:アルミ複合板+出力シート貼

正面図 S:1/10



展開図 S:1/15

記事		大和ハウス工業株式会社 北九州支社建築部門一級建築士事務所	承認 管理建築士	照査	代表となる設計者 一級建築士 251607号		工事名称	(仮称)天翠会 松井病院 移転新築計画	作成年月日	提出回数
						2018/10/30				
			その他の設計者	製図	製図	製図	図面名称	サイン意匠図	縮尺	図面番号

2階 カラーイメージ(黄)

※平面図に消火器、消火栓を記入



正面図 S:1/10

3階 カラーイメージ(紫)


※平面図に消火器、消火栓を記入



正面図 S:1/10

4階 カラーイメージ(緑)

※平面図に消火器、消火栓を記入

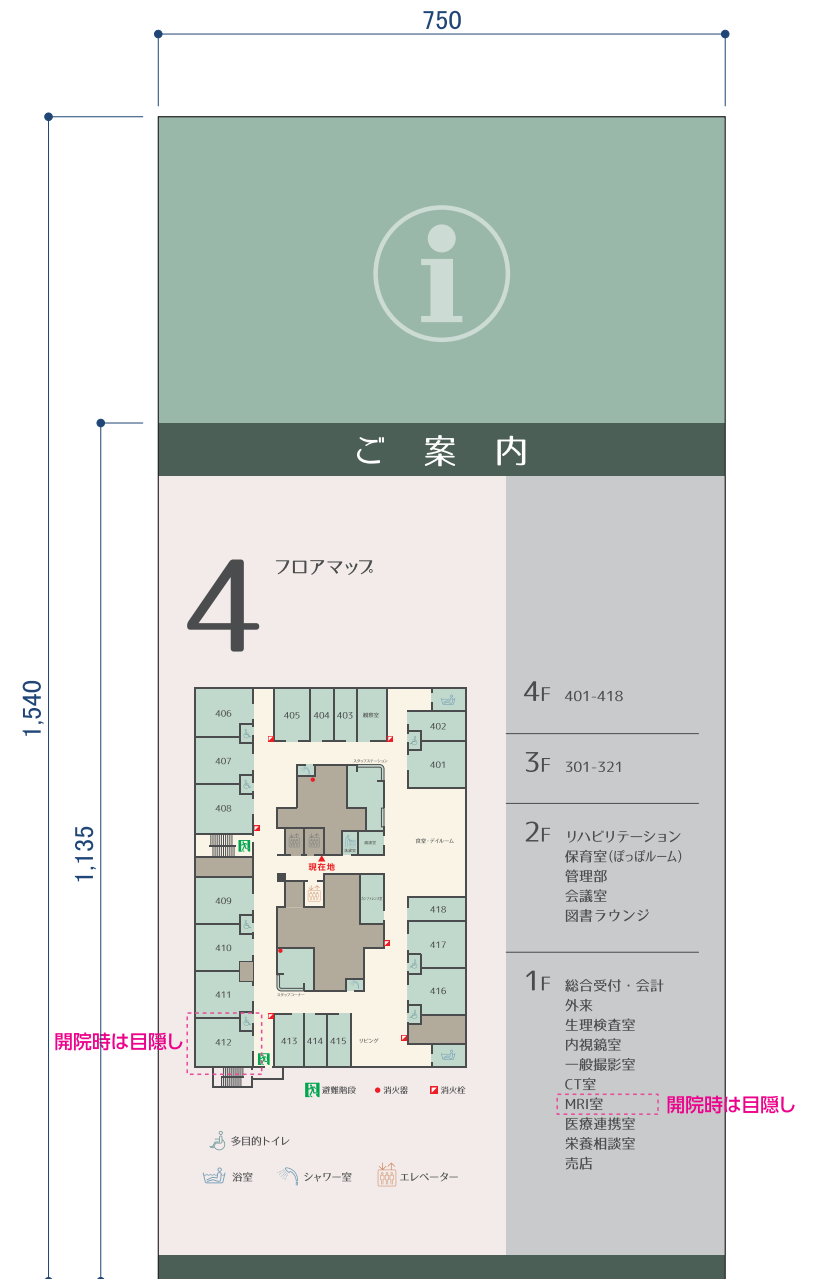


正面図 S:1/10


1




2

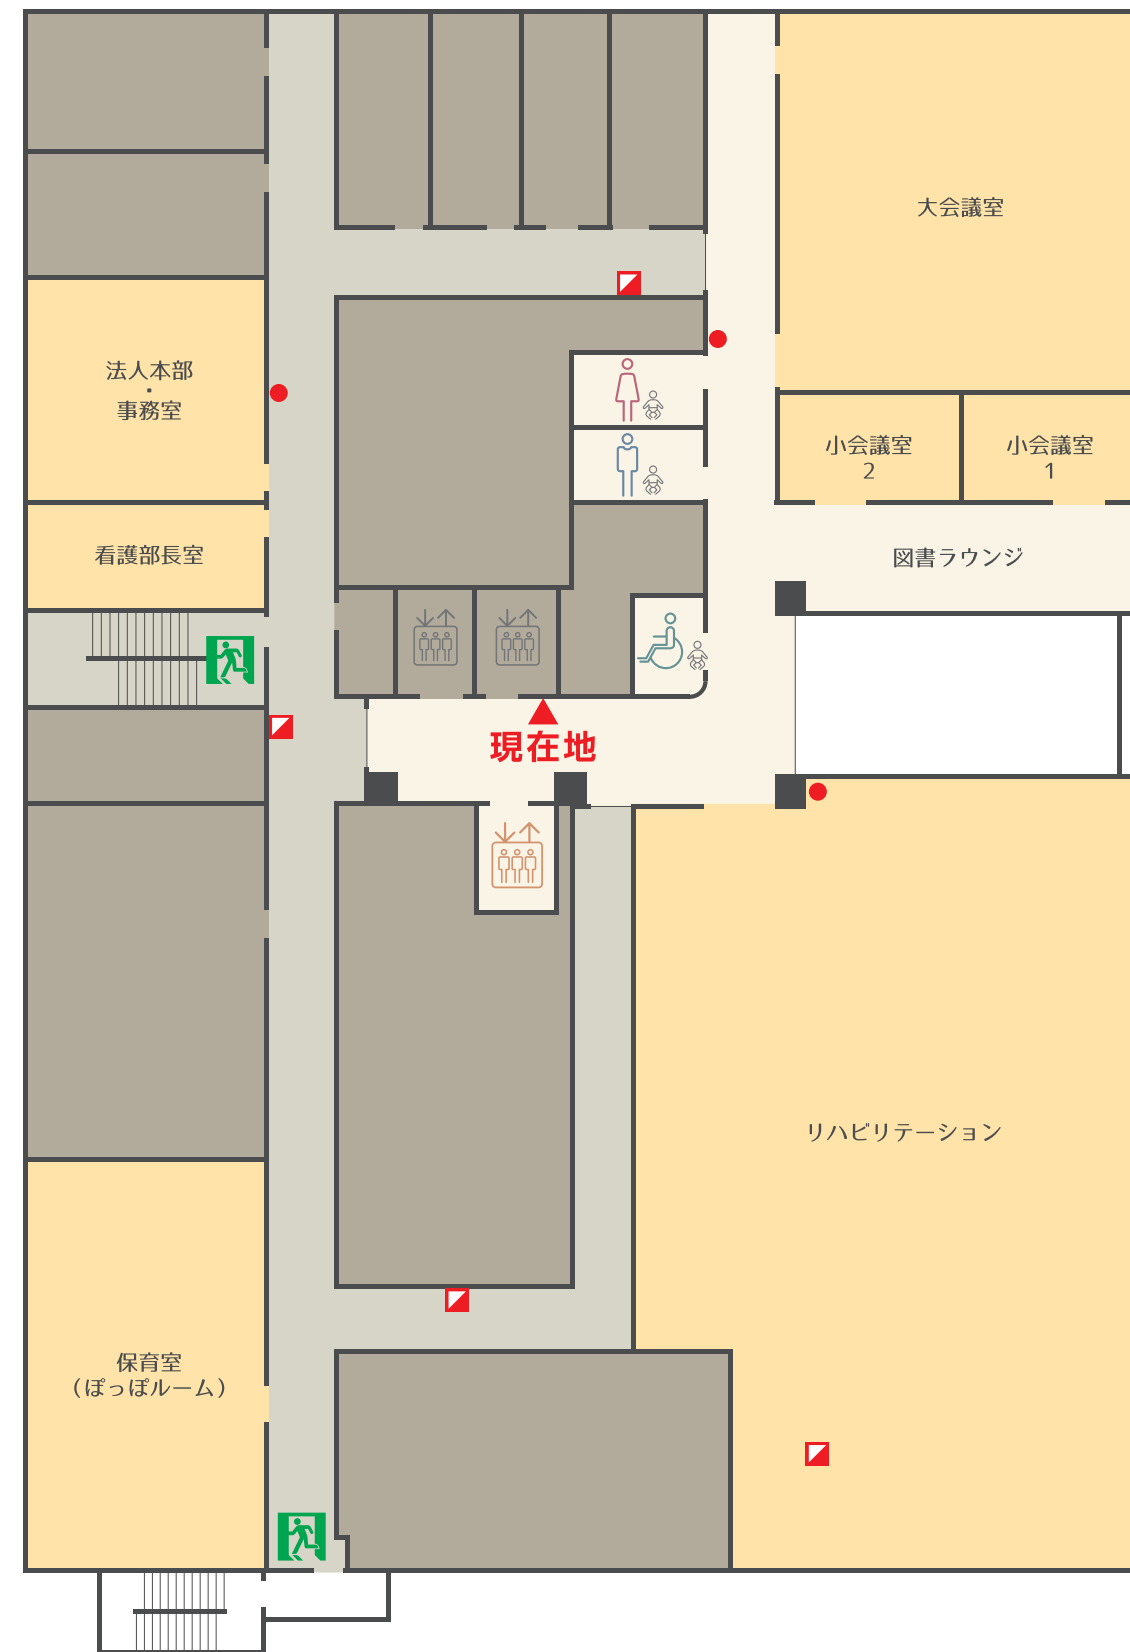


3

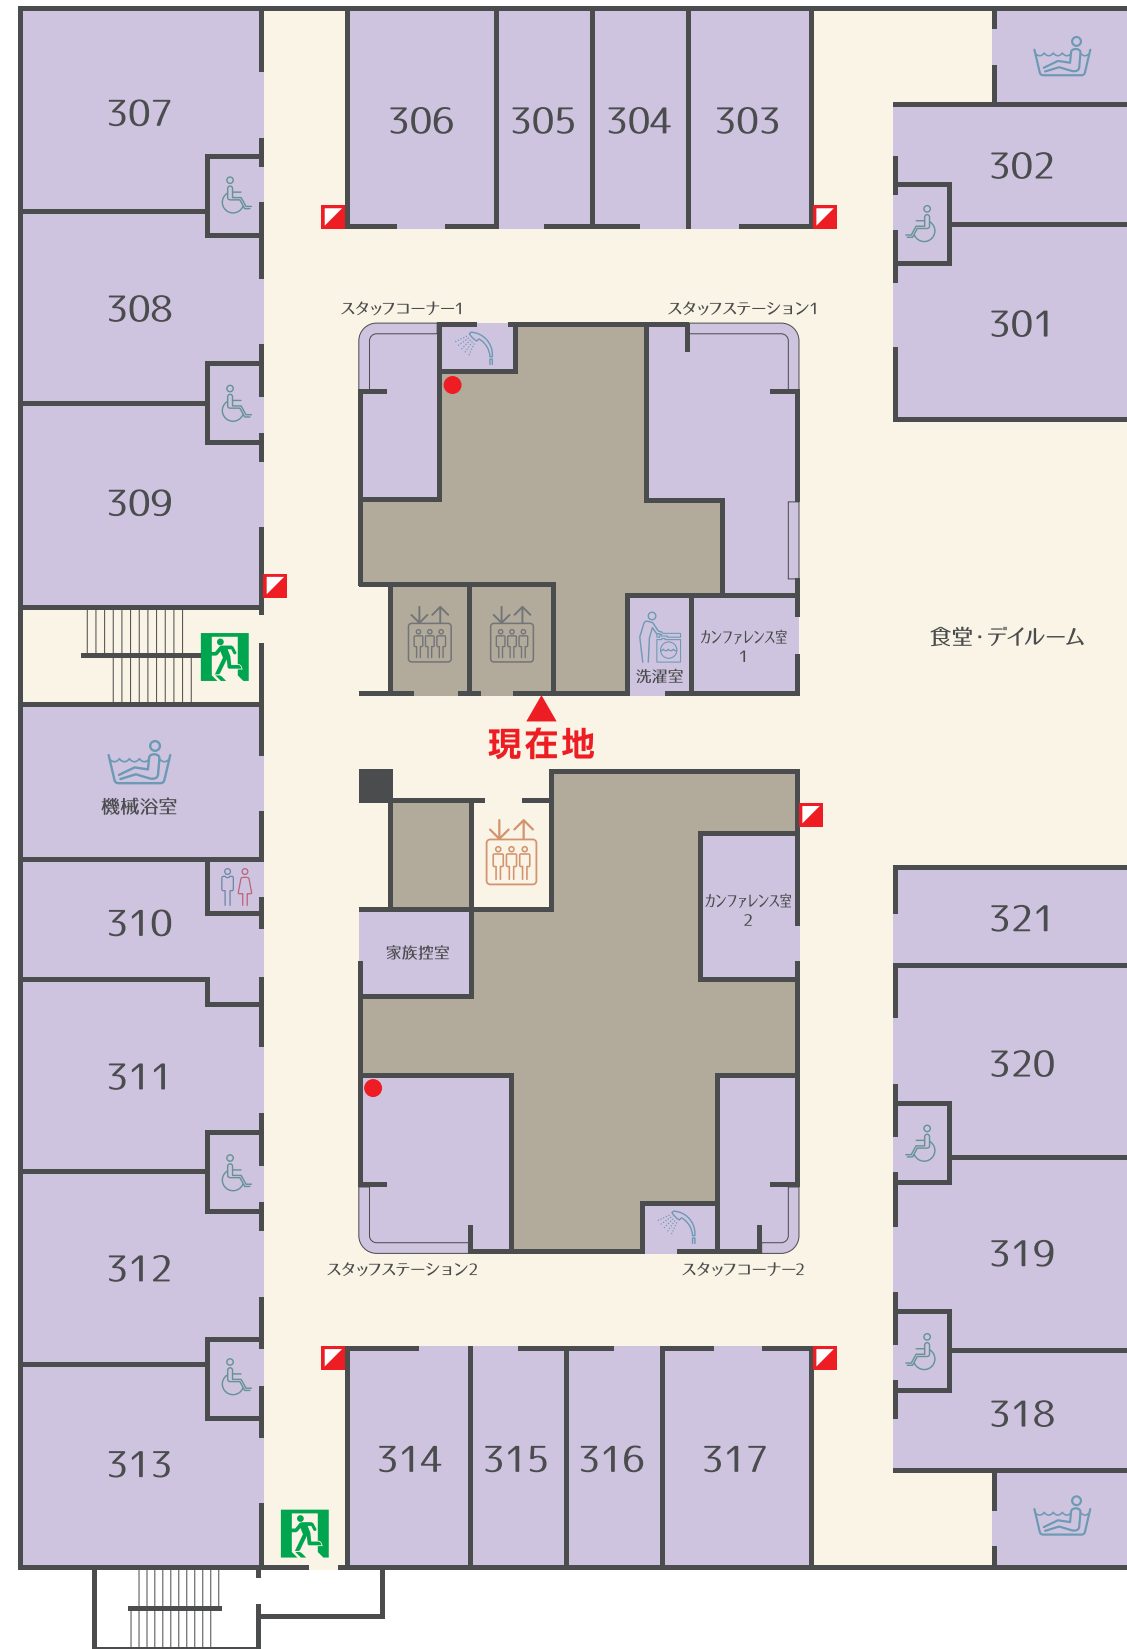

4

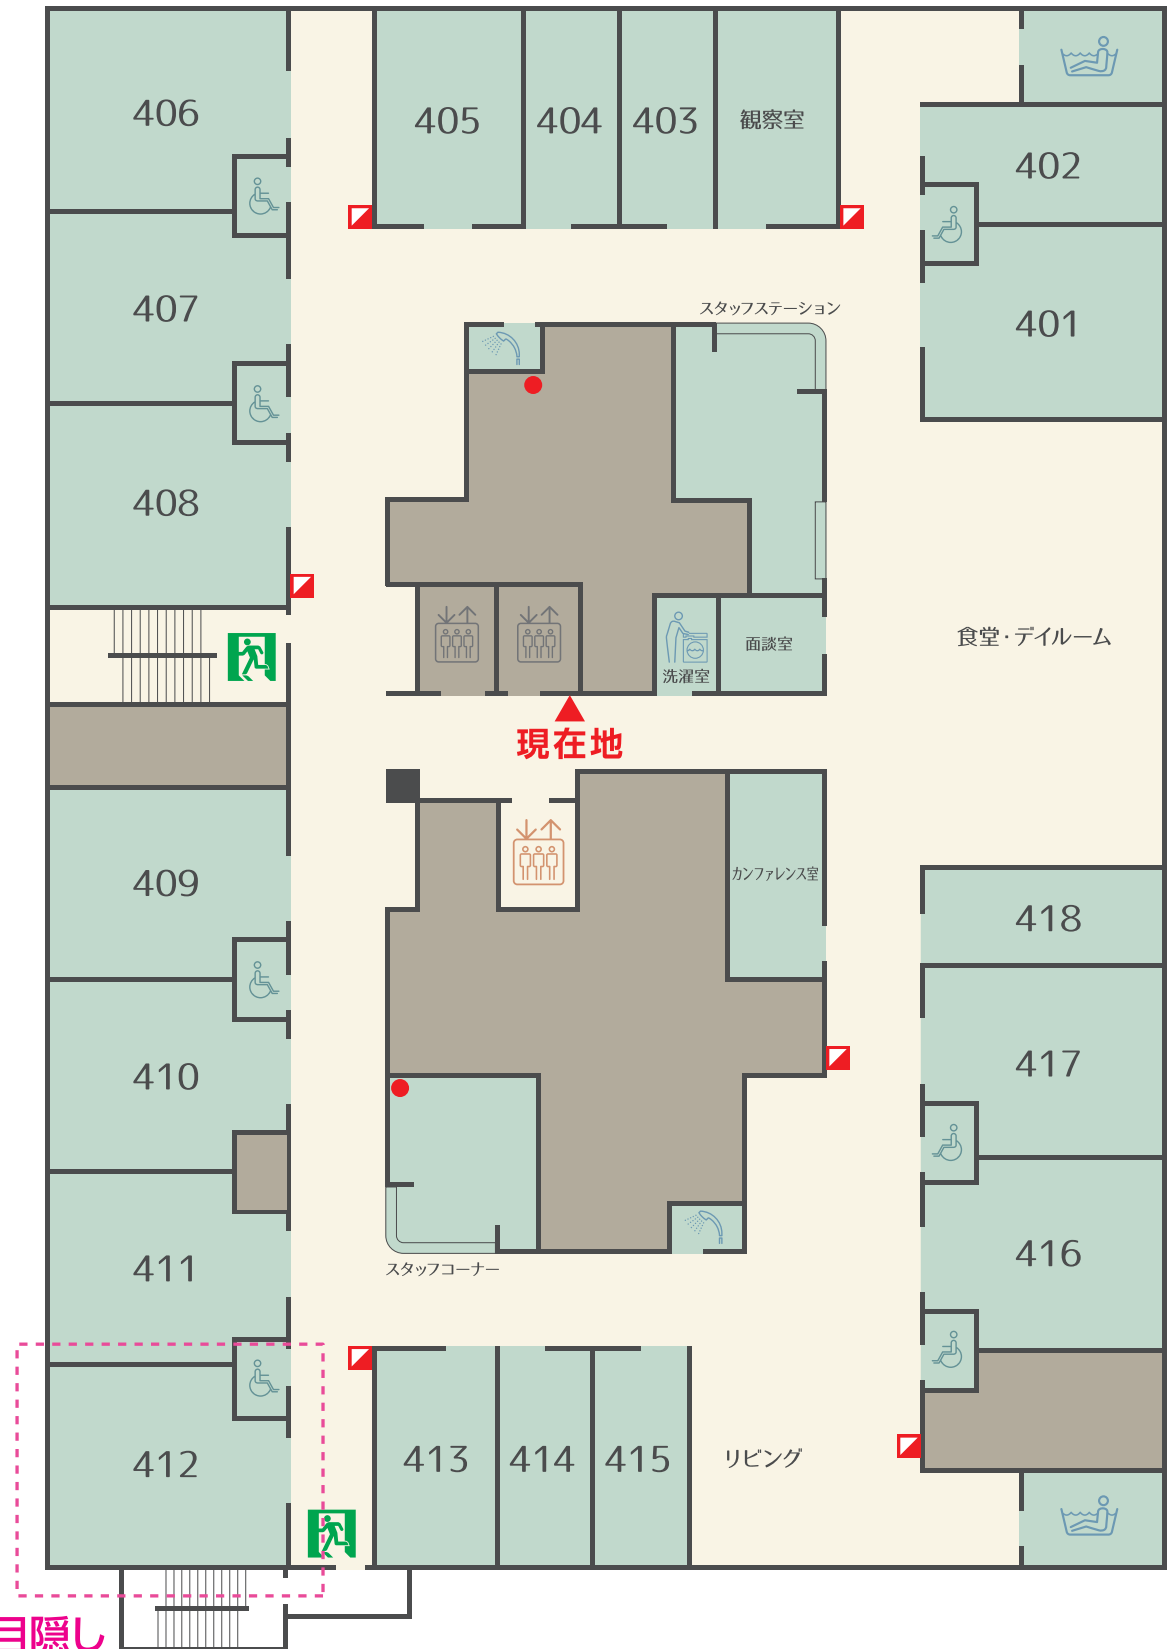

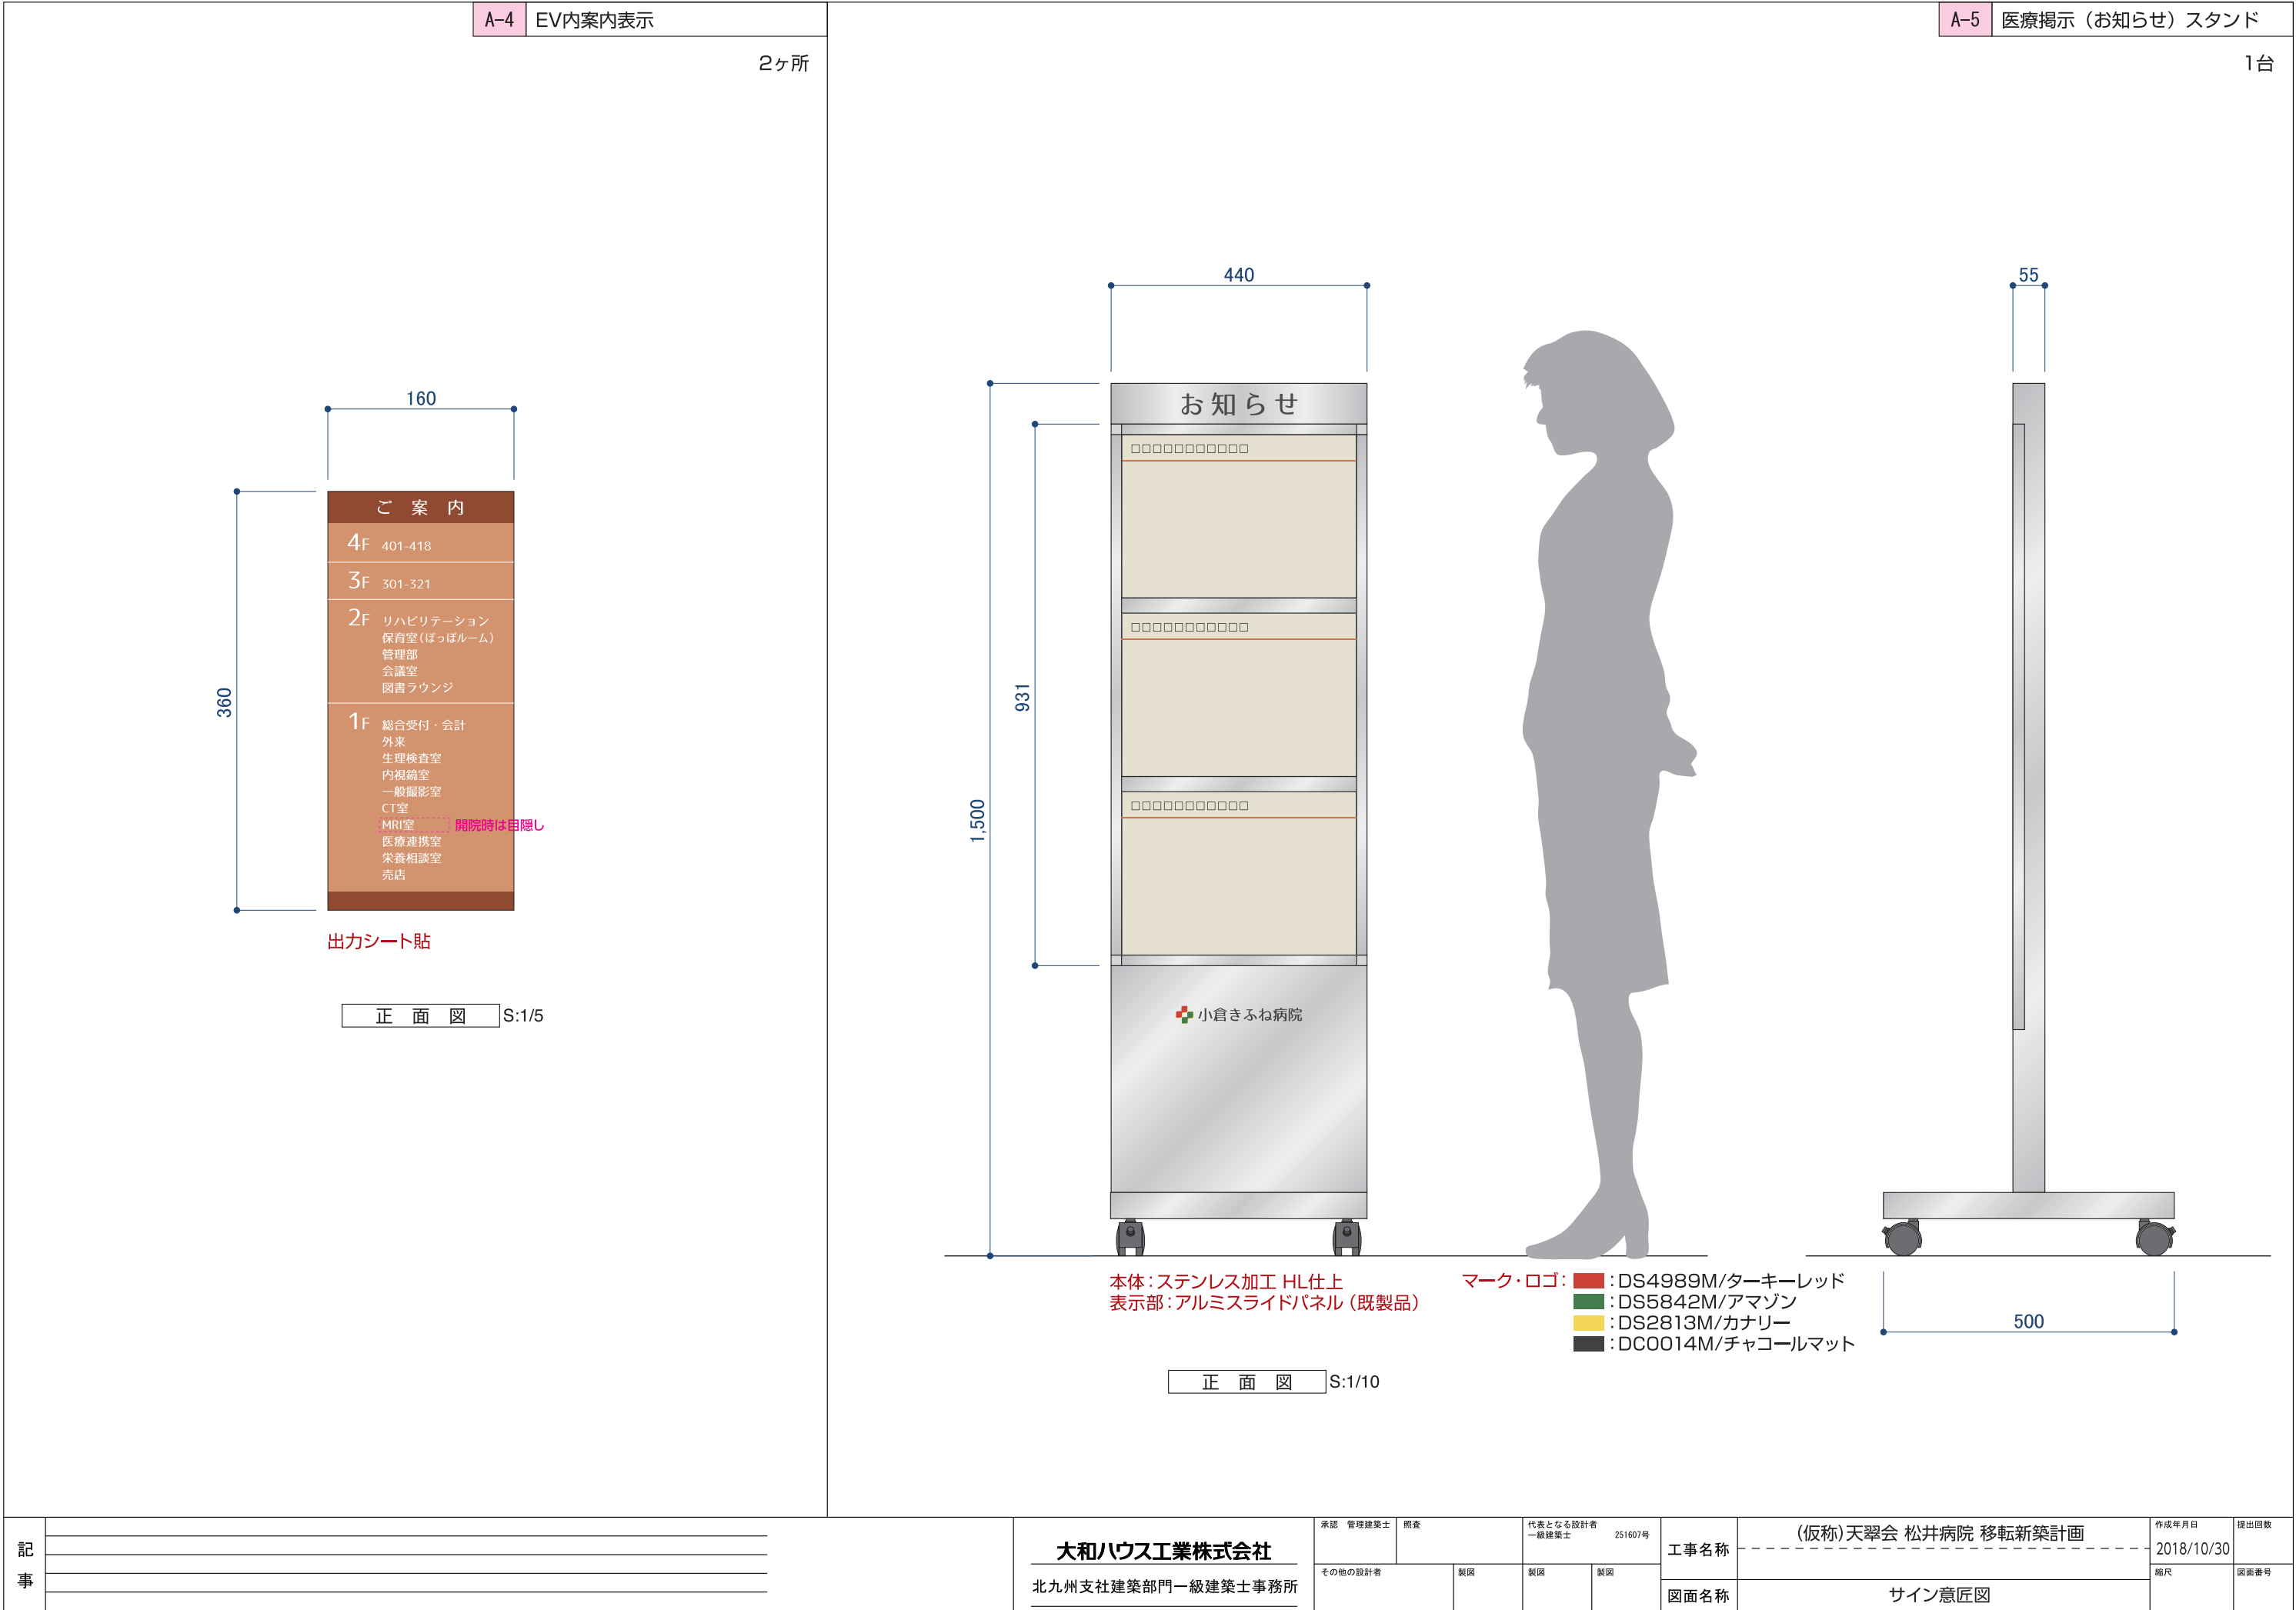




本体：スチール複合板+出力シート貼
差し替えプレート：マグネットシート+塩ビシート貼


正面図 S:1/5


松井	郁	×8
担当医		×2
		×2

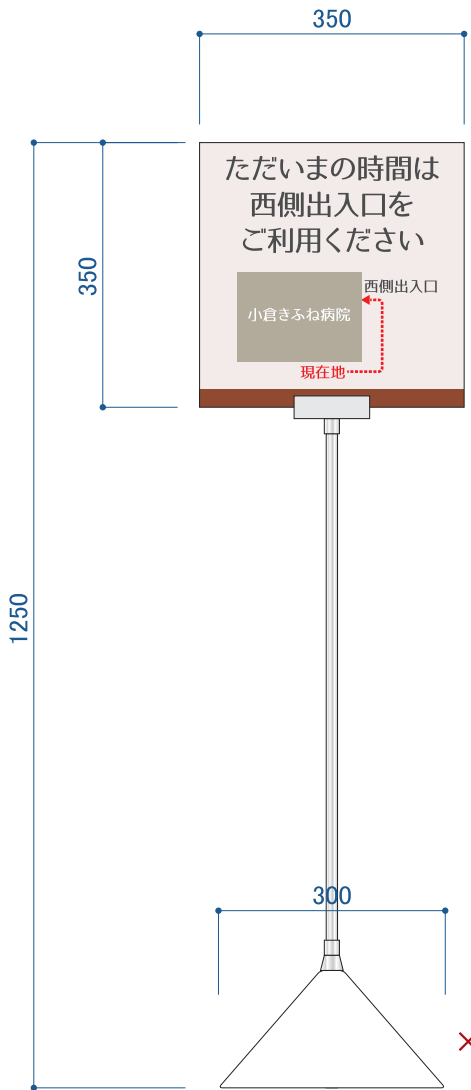

PPI-30 (ホワイト) (ブラック)
支柱：ステンレスパイプ
ベース：ABS樹脂+スチールウエイト
表示面：アクリル板+出力シート貼


正面図 S:1/10

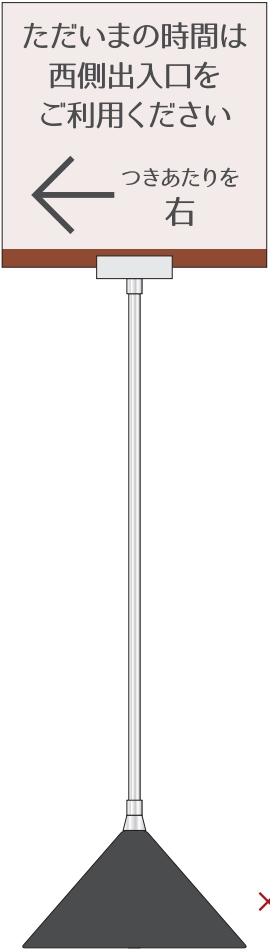

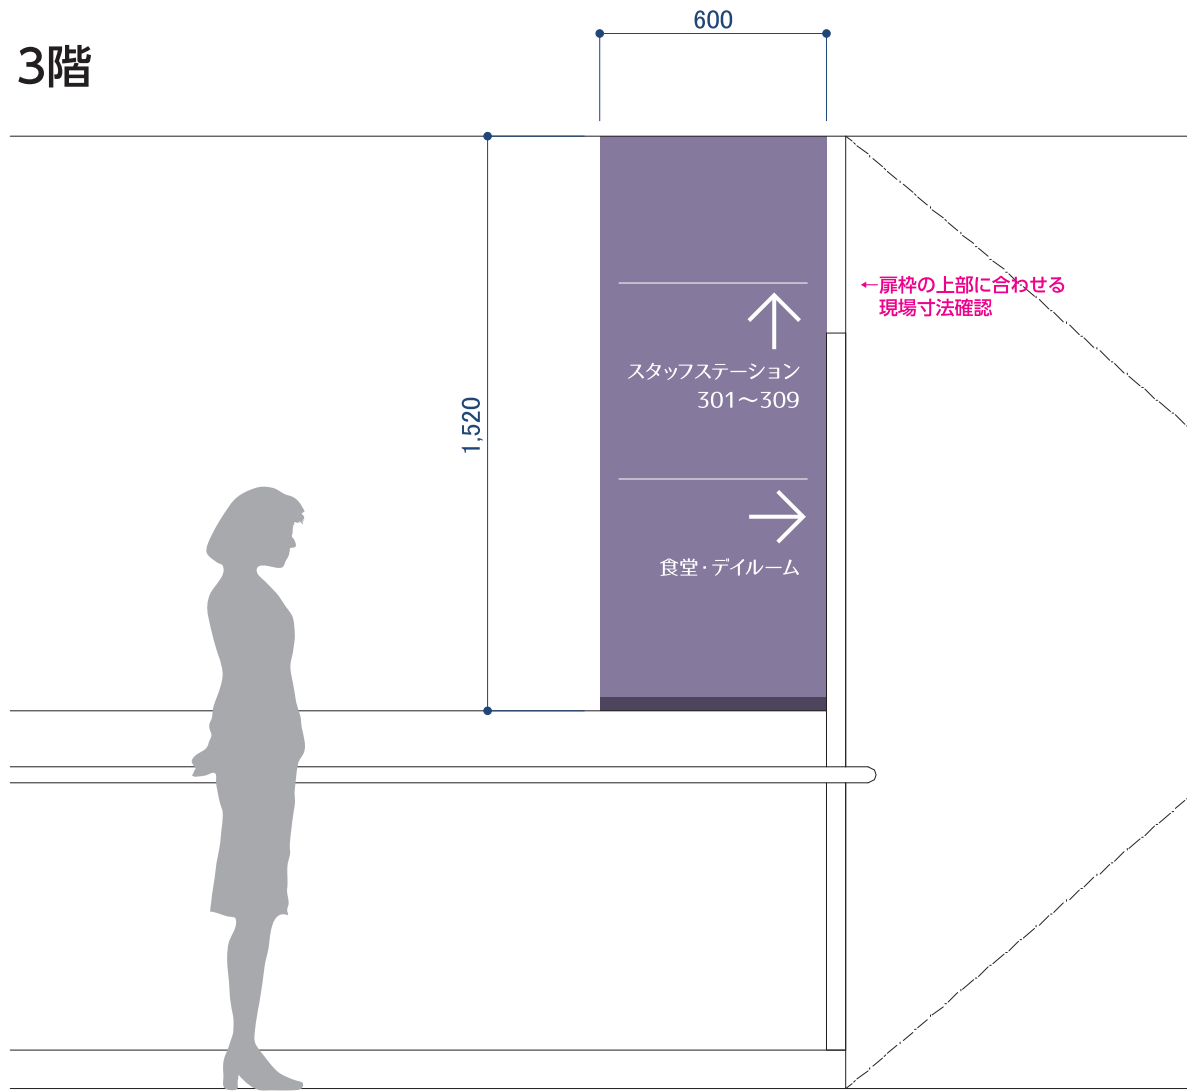


本体：アルミ複合板+出力シート貼


正面図 S:1/20

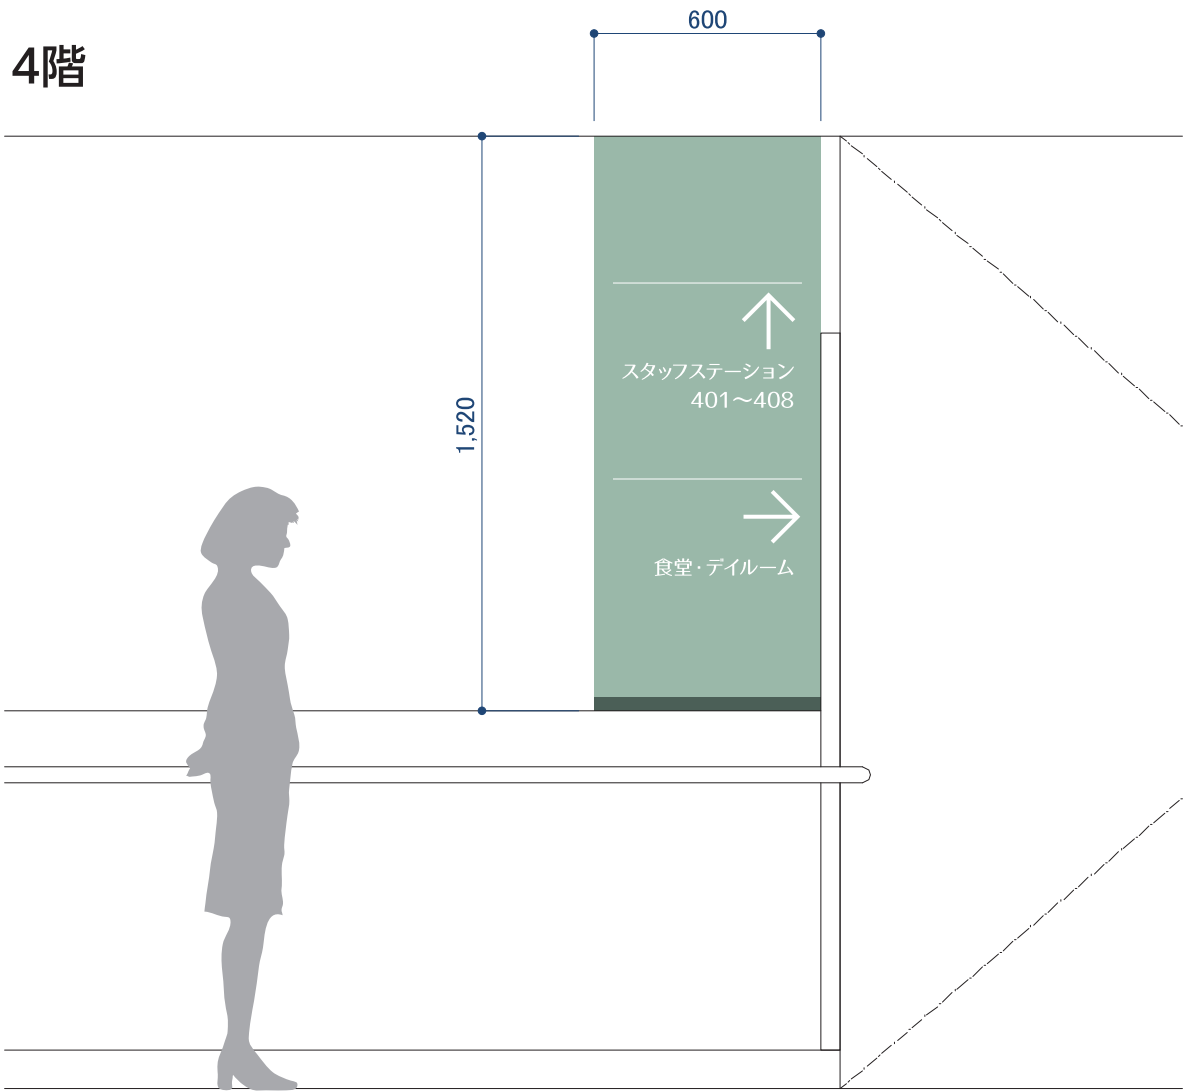

正面図 S:1/20

記事		大和ハウス工業株式会社 北九州支社建築部門一級建築士事務所	承認 管理建築士	照査	代表となる設計者 一級建築士 251607号		工事名称	(仮称)天翠会 松井病院 移転新築計画	作成年月日	提出回数
			その他の設計者	製図		製図			製図	-----
				製図	製図	図面名称	サイン意匠図	縮尺	図面番号	

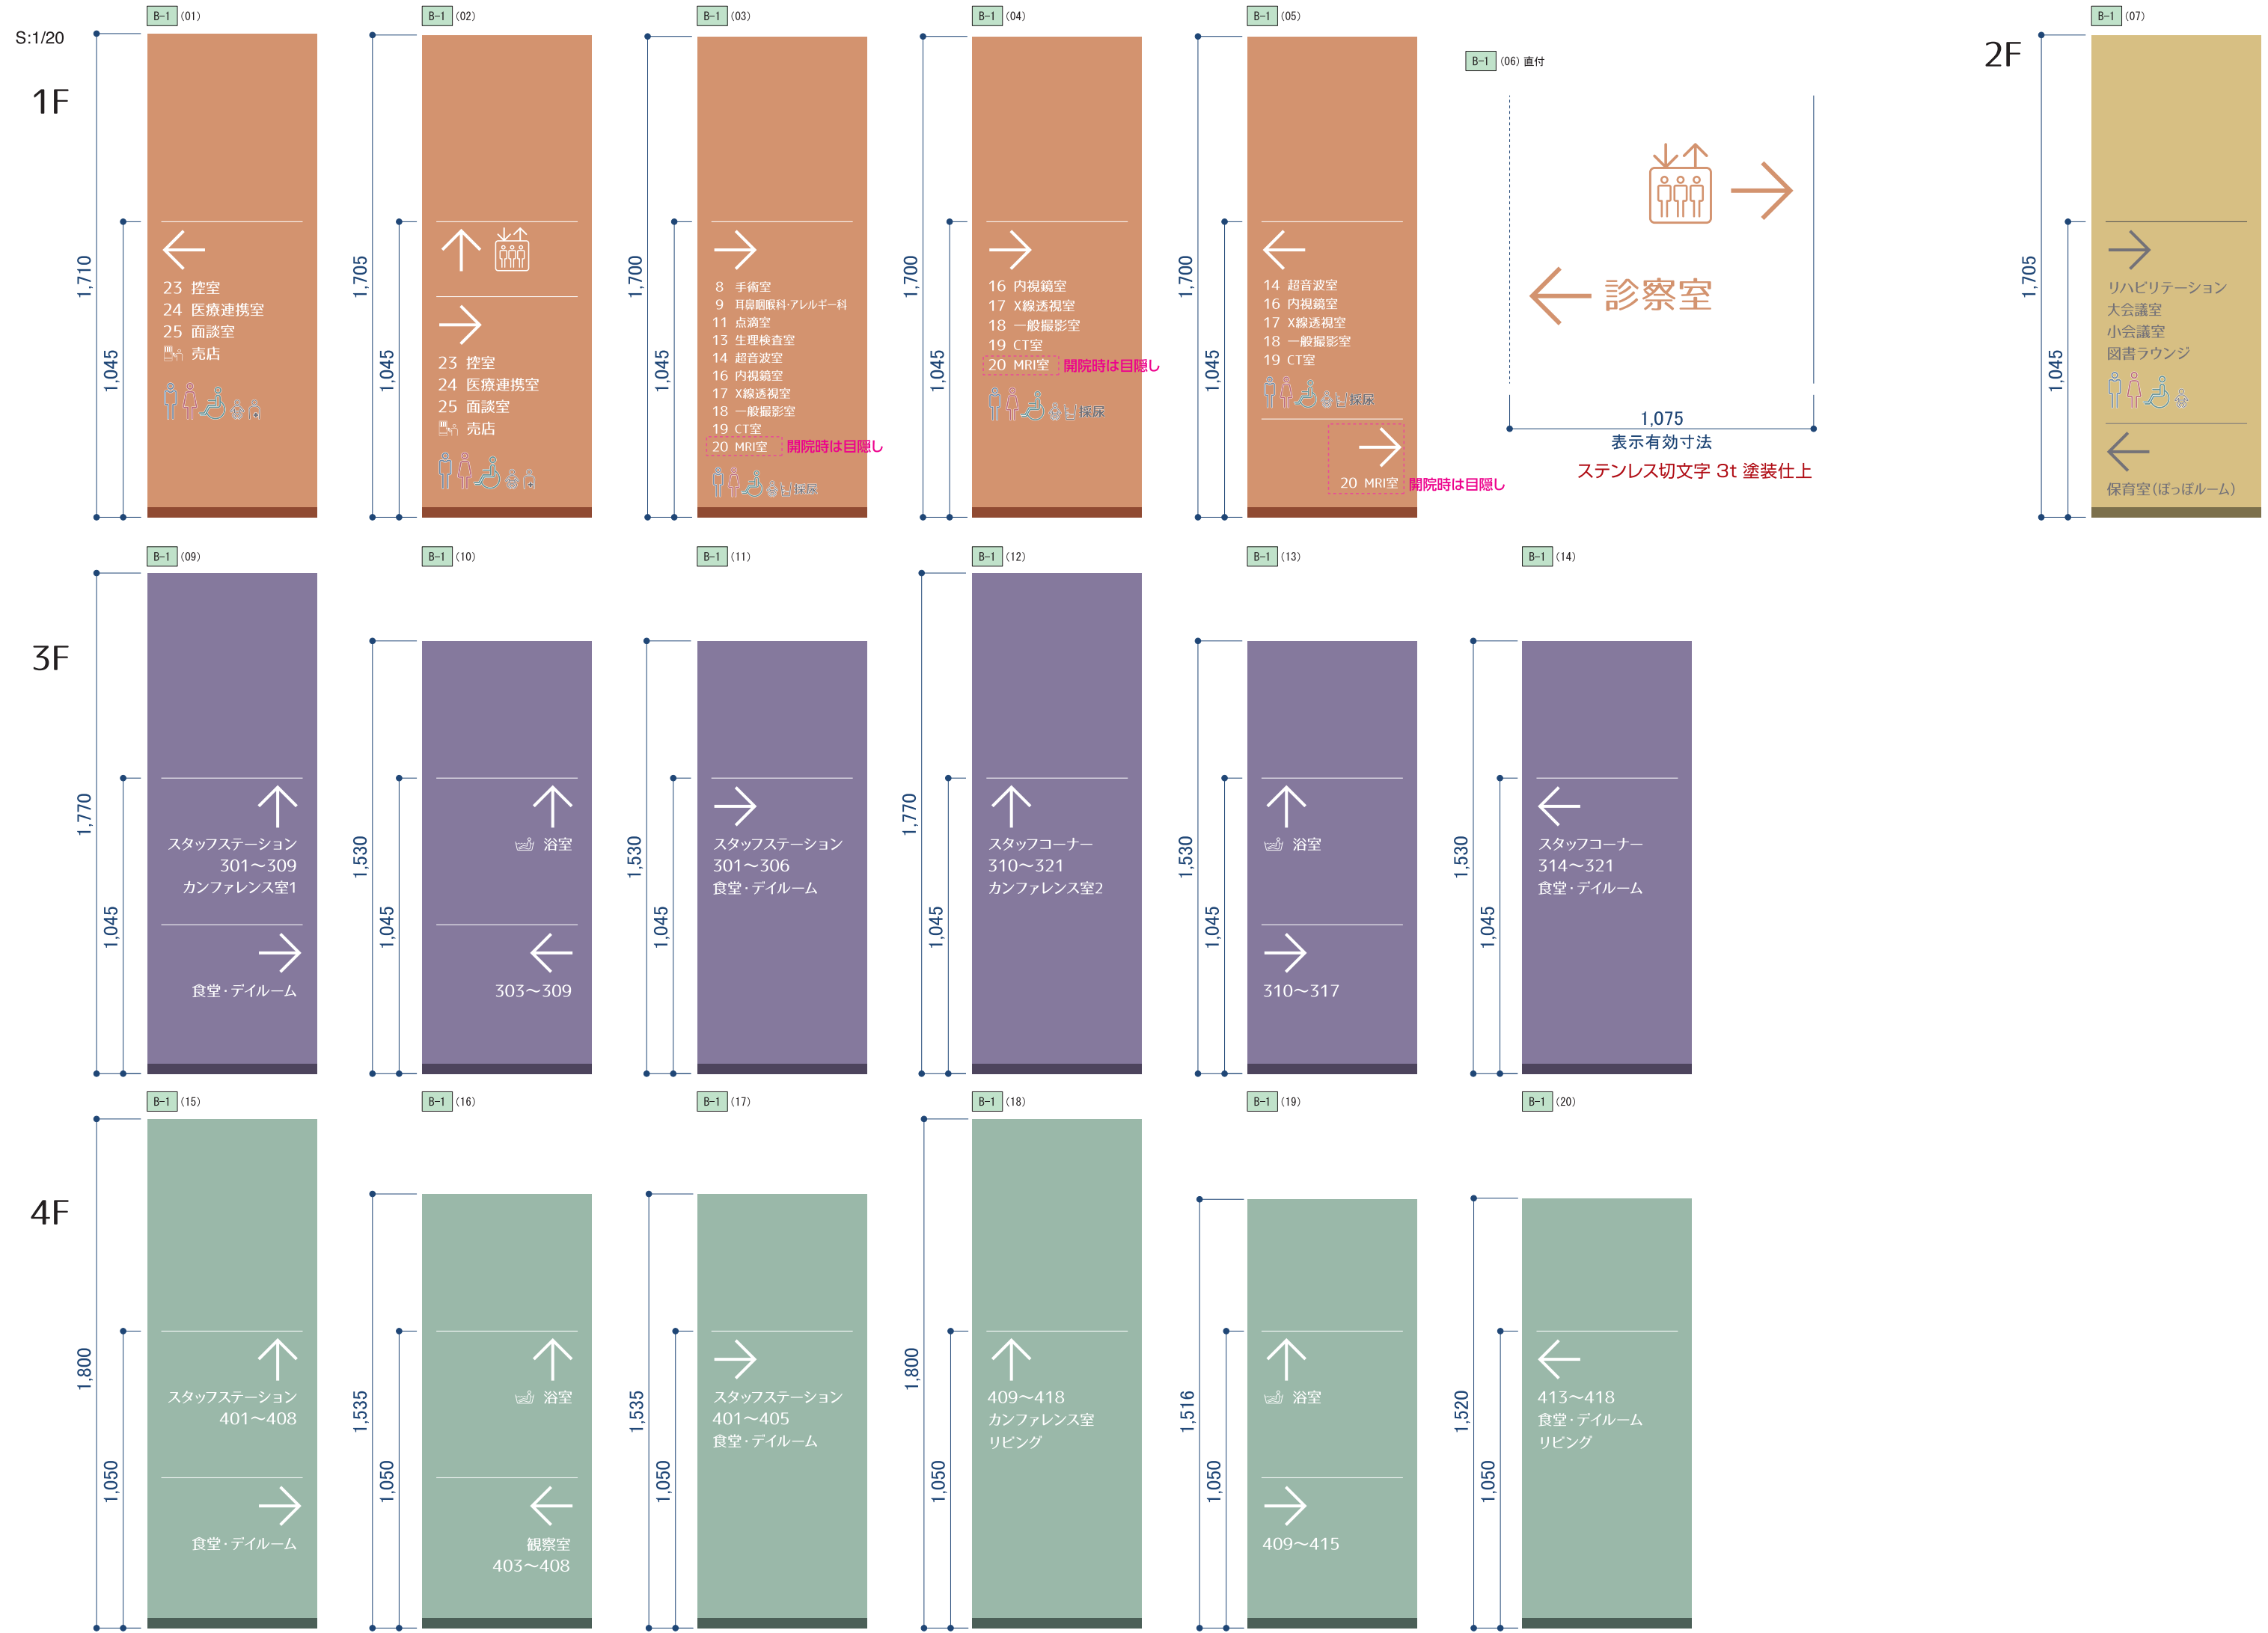

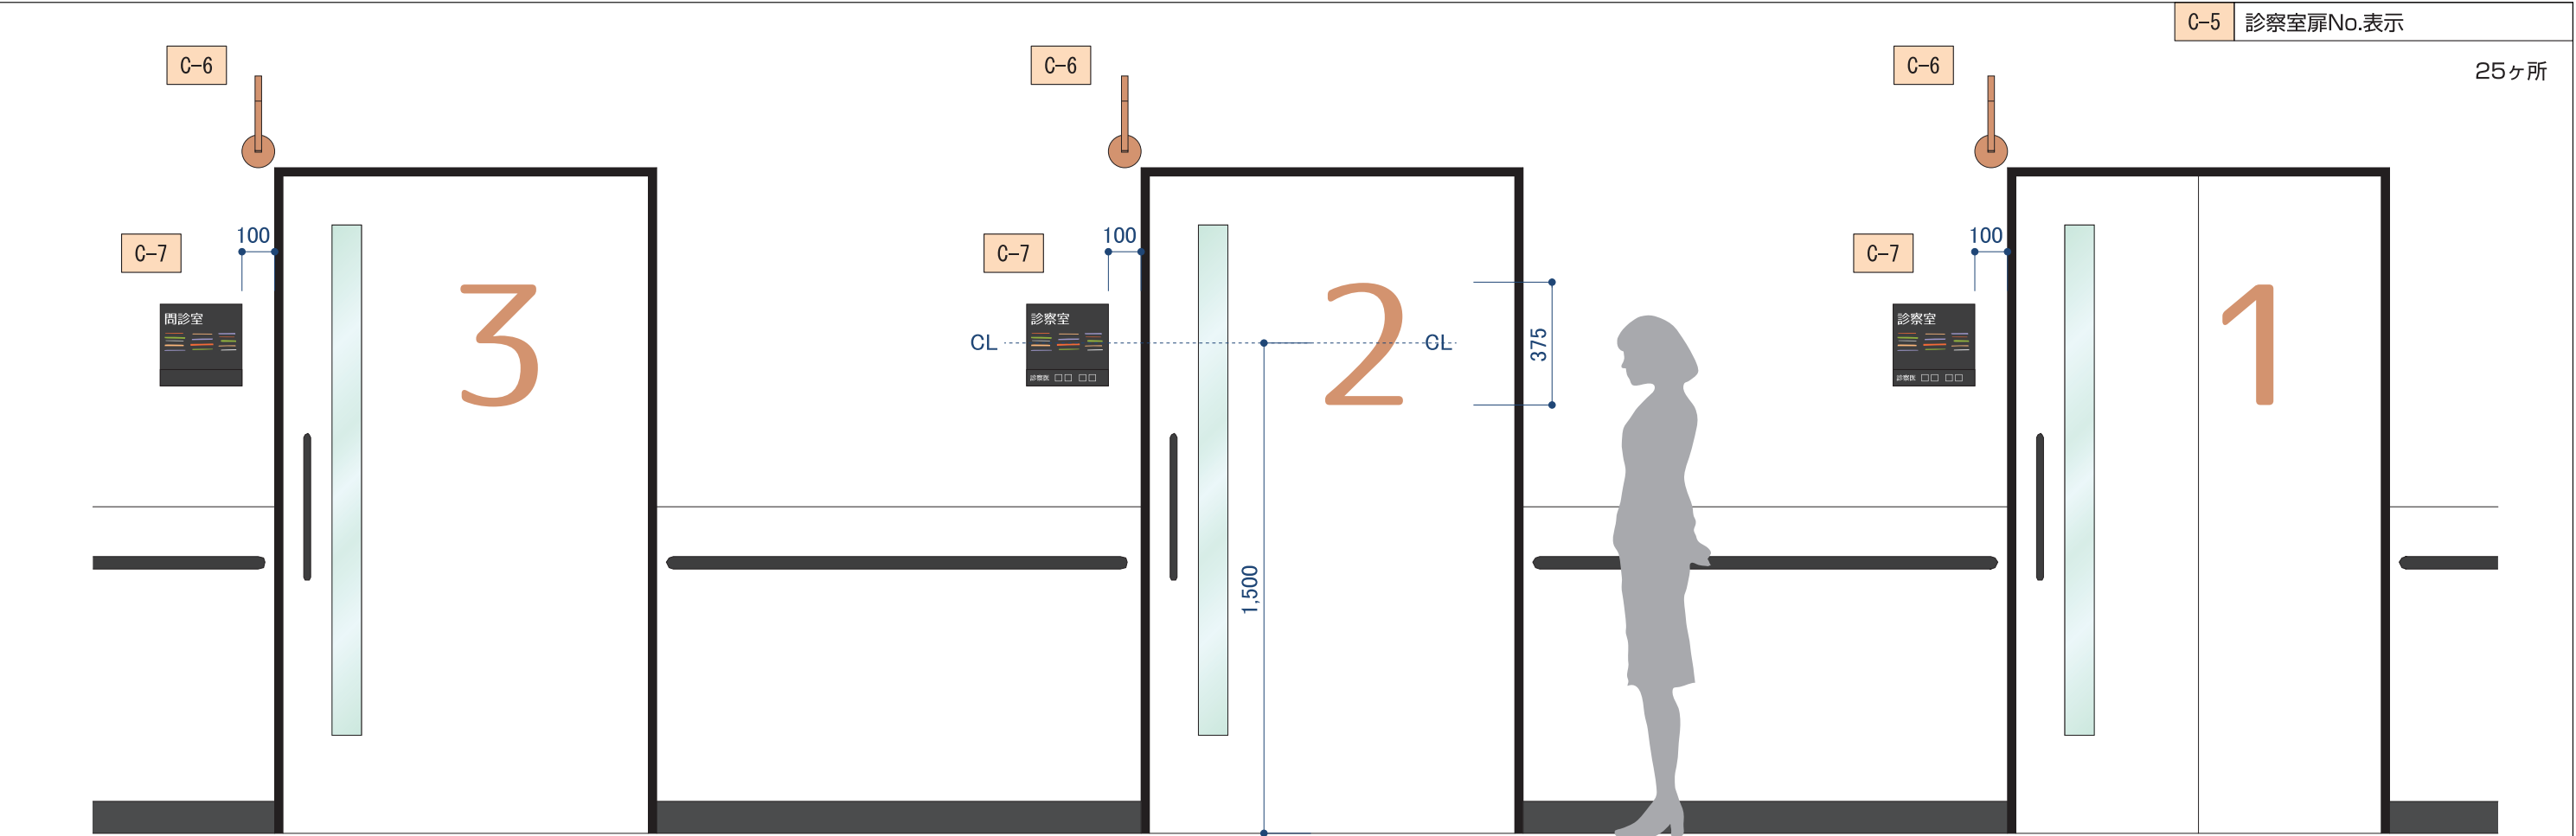


扉数字：出力シート切文字貼

展開図 S:1/20

1 2 3 4 5 6 7 8 9 10
11 12 13 14 15 16 17 18 19 20
21 22 23 24 25


記事		大和ハウス工業株式会社 北九州支社建築部門一級建築士事務所	承認 管理建築士	照査	代表となる設計者 一級建築士 251607号		工事名称	(仮称)天翠会 松井病院 移転新築計画	作成年月日	提出回数
			その他の設計者	製図		製図			2018/10/30	
				製図	製図	サイン意匠図		縮尺	図面番号	

S:1/5

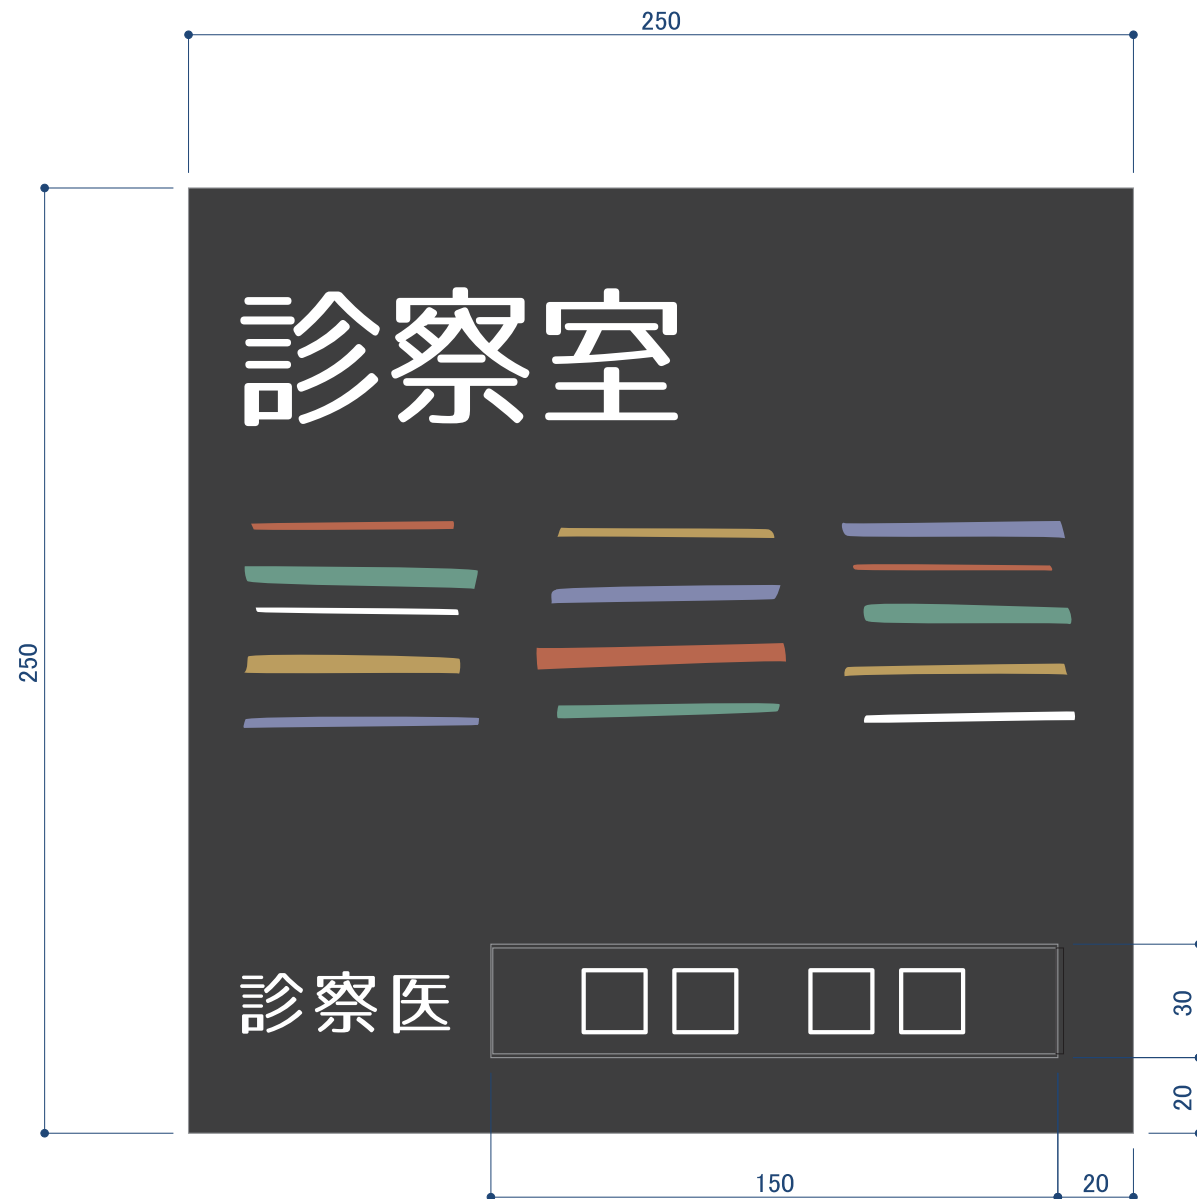

本体:アクリル板 5+5t 加工
表示:出力シート貼
プレート:アクリル板 2+2t+マグネット 0.8t+出力シート貼

正 面 図 S:1/2

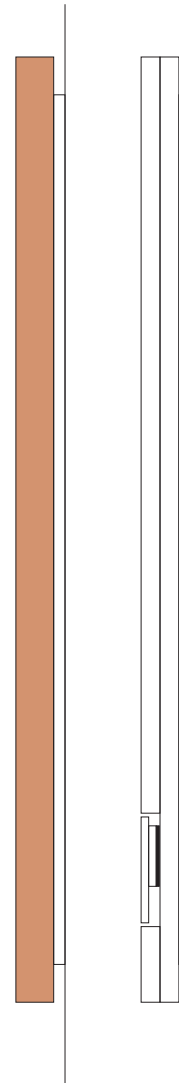

記事		大和ハウス工業株式会社 北九州支社建築部門一級建築士事務所	承認 管理建築士	照査	代表となる設計者 一級建築士	251607号	工事名称	(仮称)天翠会 松井病院 移転新築計画	作成年月日	提出回数	
										2018/10/30	
				その他の設計者	製図	製図	製図	図面名称	サイン意匠図	縮尺	図面番号

大和ハウス工業株式会社

北九州支社建築部門一級建築士事務所

承認	管理建築士
----	-------

三	照查
---	----

代表となる設計者 一級建築士	251607号
-------------------	---------

その他の設計者

製圖	
----	--

	製圖
--	----

製図	
----	--

工事名称

(仮称)天翠会 松井病院 移転新築計画

作成年月日

2018/10/30


縮尺

出回数	
-----	--


面番号

サイン意匠図

ブラケット:ステンレス加工塗装仕上げ
数字:アクリル加工 木目シート貼り 小口塗装




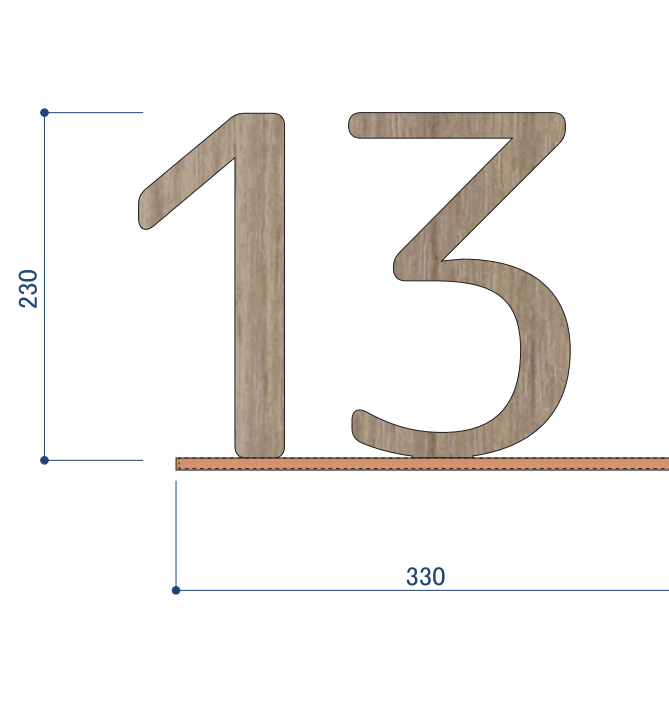


正 面 图 S:1/5

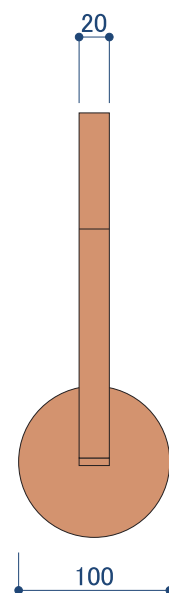


側 面 図

1/10

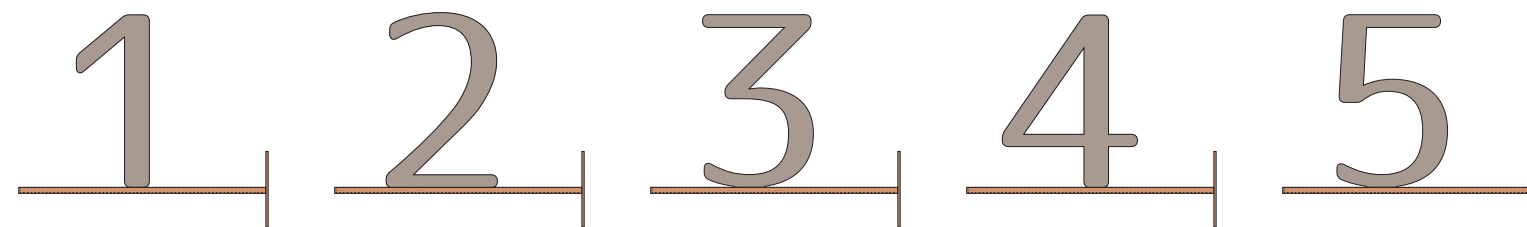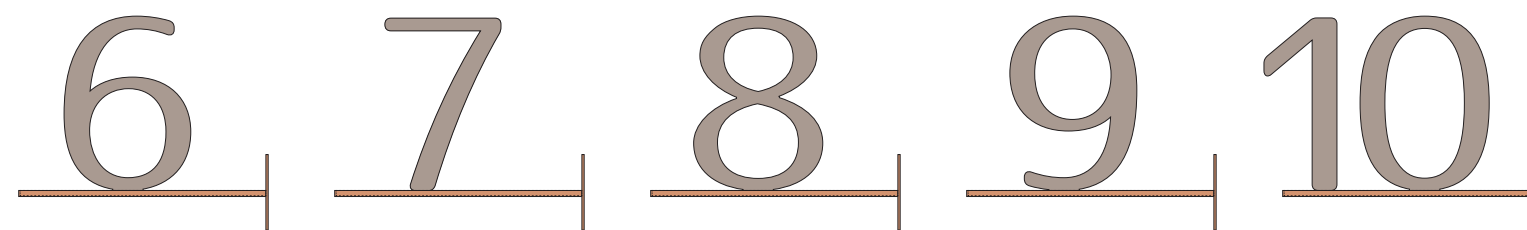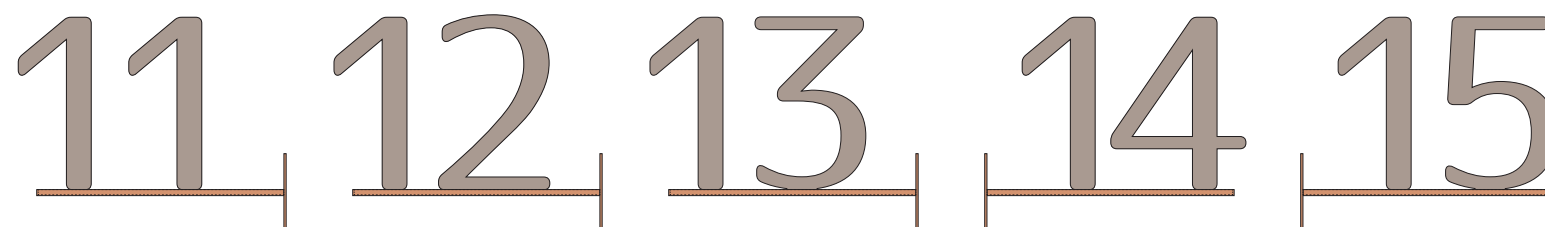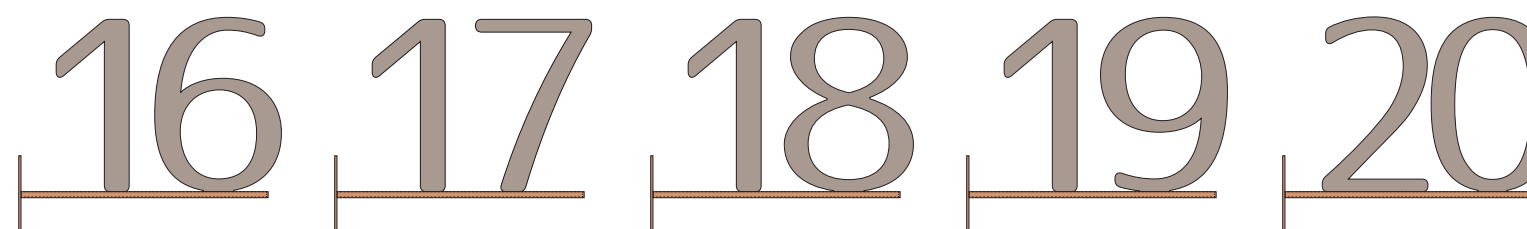


※20以降は長体：組み合わせ時注意

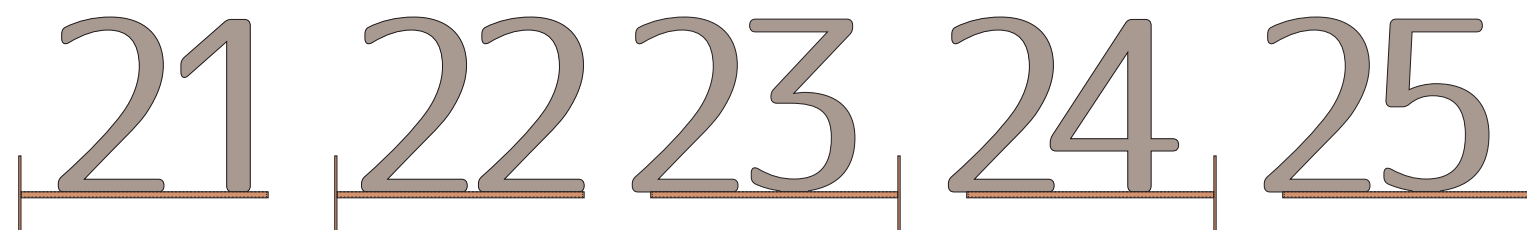

記事		大和ハウス工業株式会社 北九州支社建築部門一級建築士事務所	承認 管理建築士	照査	代表となる設計者 一級建築士 251607号		工事名称	(仮称)天翠会 松井病院 移転新築計画	作成年月日	提出回数	
						2018/10/30					
				その他の設計者	製図	製図	製図	図面名称	サイン意匠図	縮尺	図面番号

2F

2F

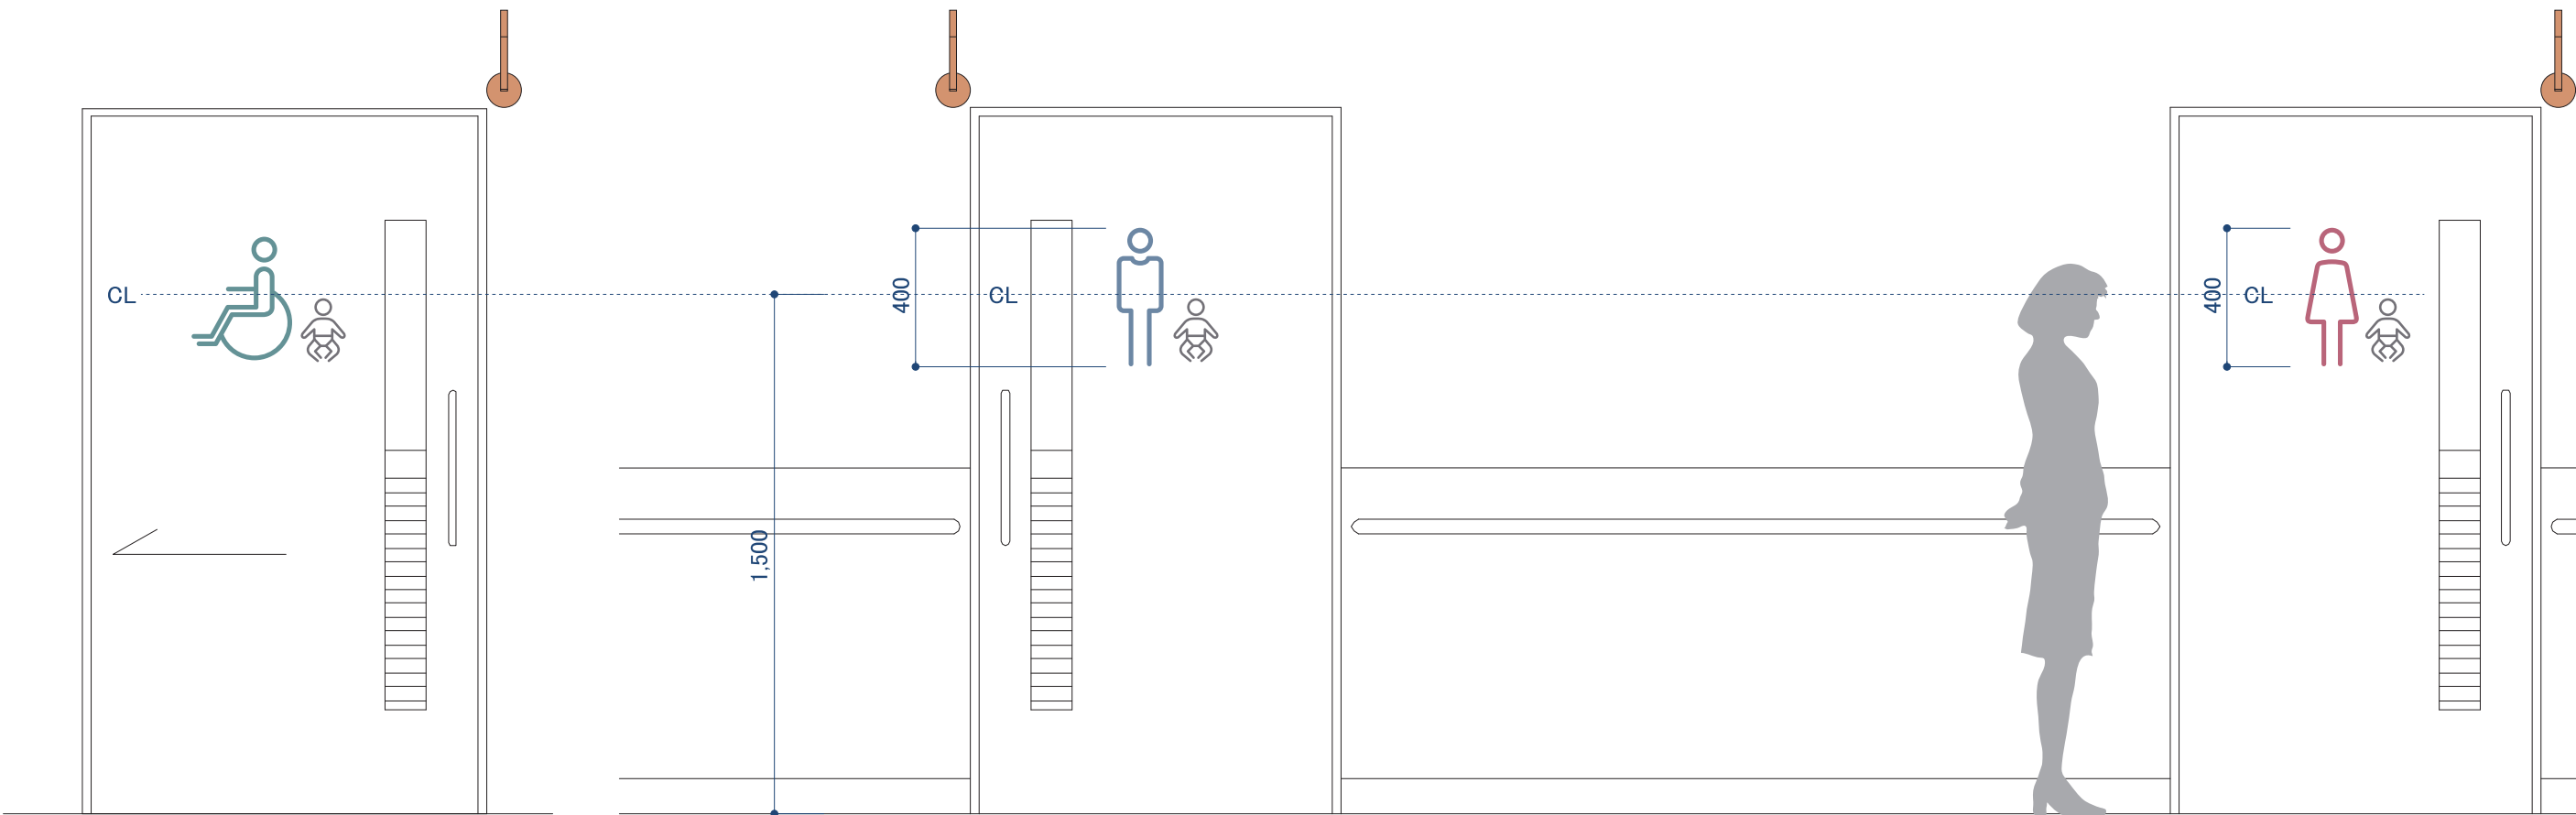

扉ピクト：出力シート切文字貼


扉ピクト：出力シート切文字貼

扉ピクト：出力シート切文字貼

展開図 S:1/20

展開図 S:1/20

記事		大和ハウス工業株式会社 北九州支社建築部門一級建築士事務所	承認	管理建築士	照査	代表となる設計者 一級建築士 251607号	工事名称	(仮称)天翠会 松井病院 移転新築計画		作成年月日	提出回数
			その他の設計者		製図	製図		2018/10/30		縮尺	図面番号
							図面名称	サイン意匠図			

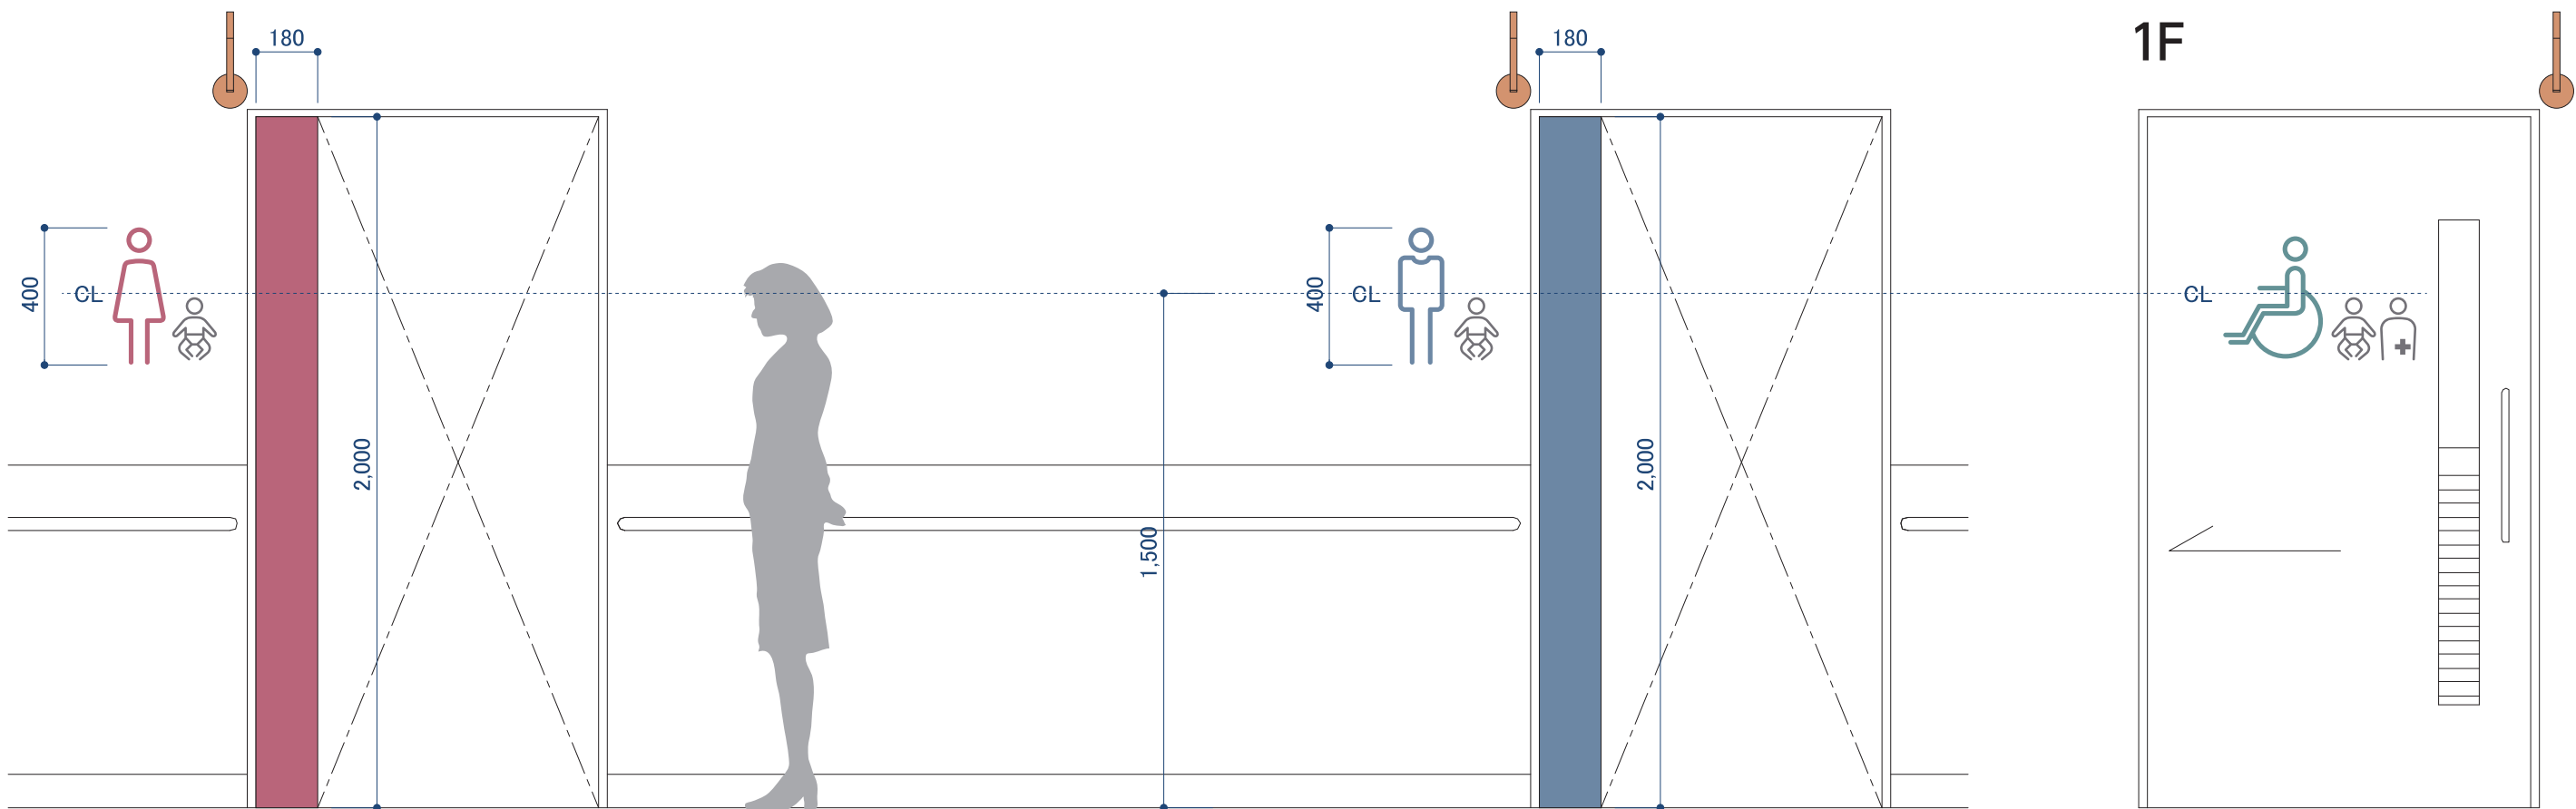

ピクト：ステンレス切文字 3t 塗装仕上
パネル：角パイプ組下地 亜鉛引鉄板+出力シート貼り


展 開 図 S:1/20

ピクト：ステンレス切文字 3t 塗装仕上
パネル：角パイプ組下地 亜鉛引鉄板+出力シート貼り

扉ピクト：出力シート切文字貼

記事		大和ハウス工業株式会社 北九州支社建築部門一級建築士事務所	承認 管理建築士	照査	代表となる設計者 一級建築士 251607号		工事名称	(仮称)天翠会 松井病院 移転新築計画	作成年月日	提出回数
			その他の設計者	製図		製図			製図	2018/10/30
				製図	製図	図面名称	サイン意匠図	縮尺	図面番号	

1F 採尿

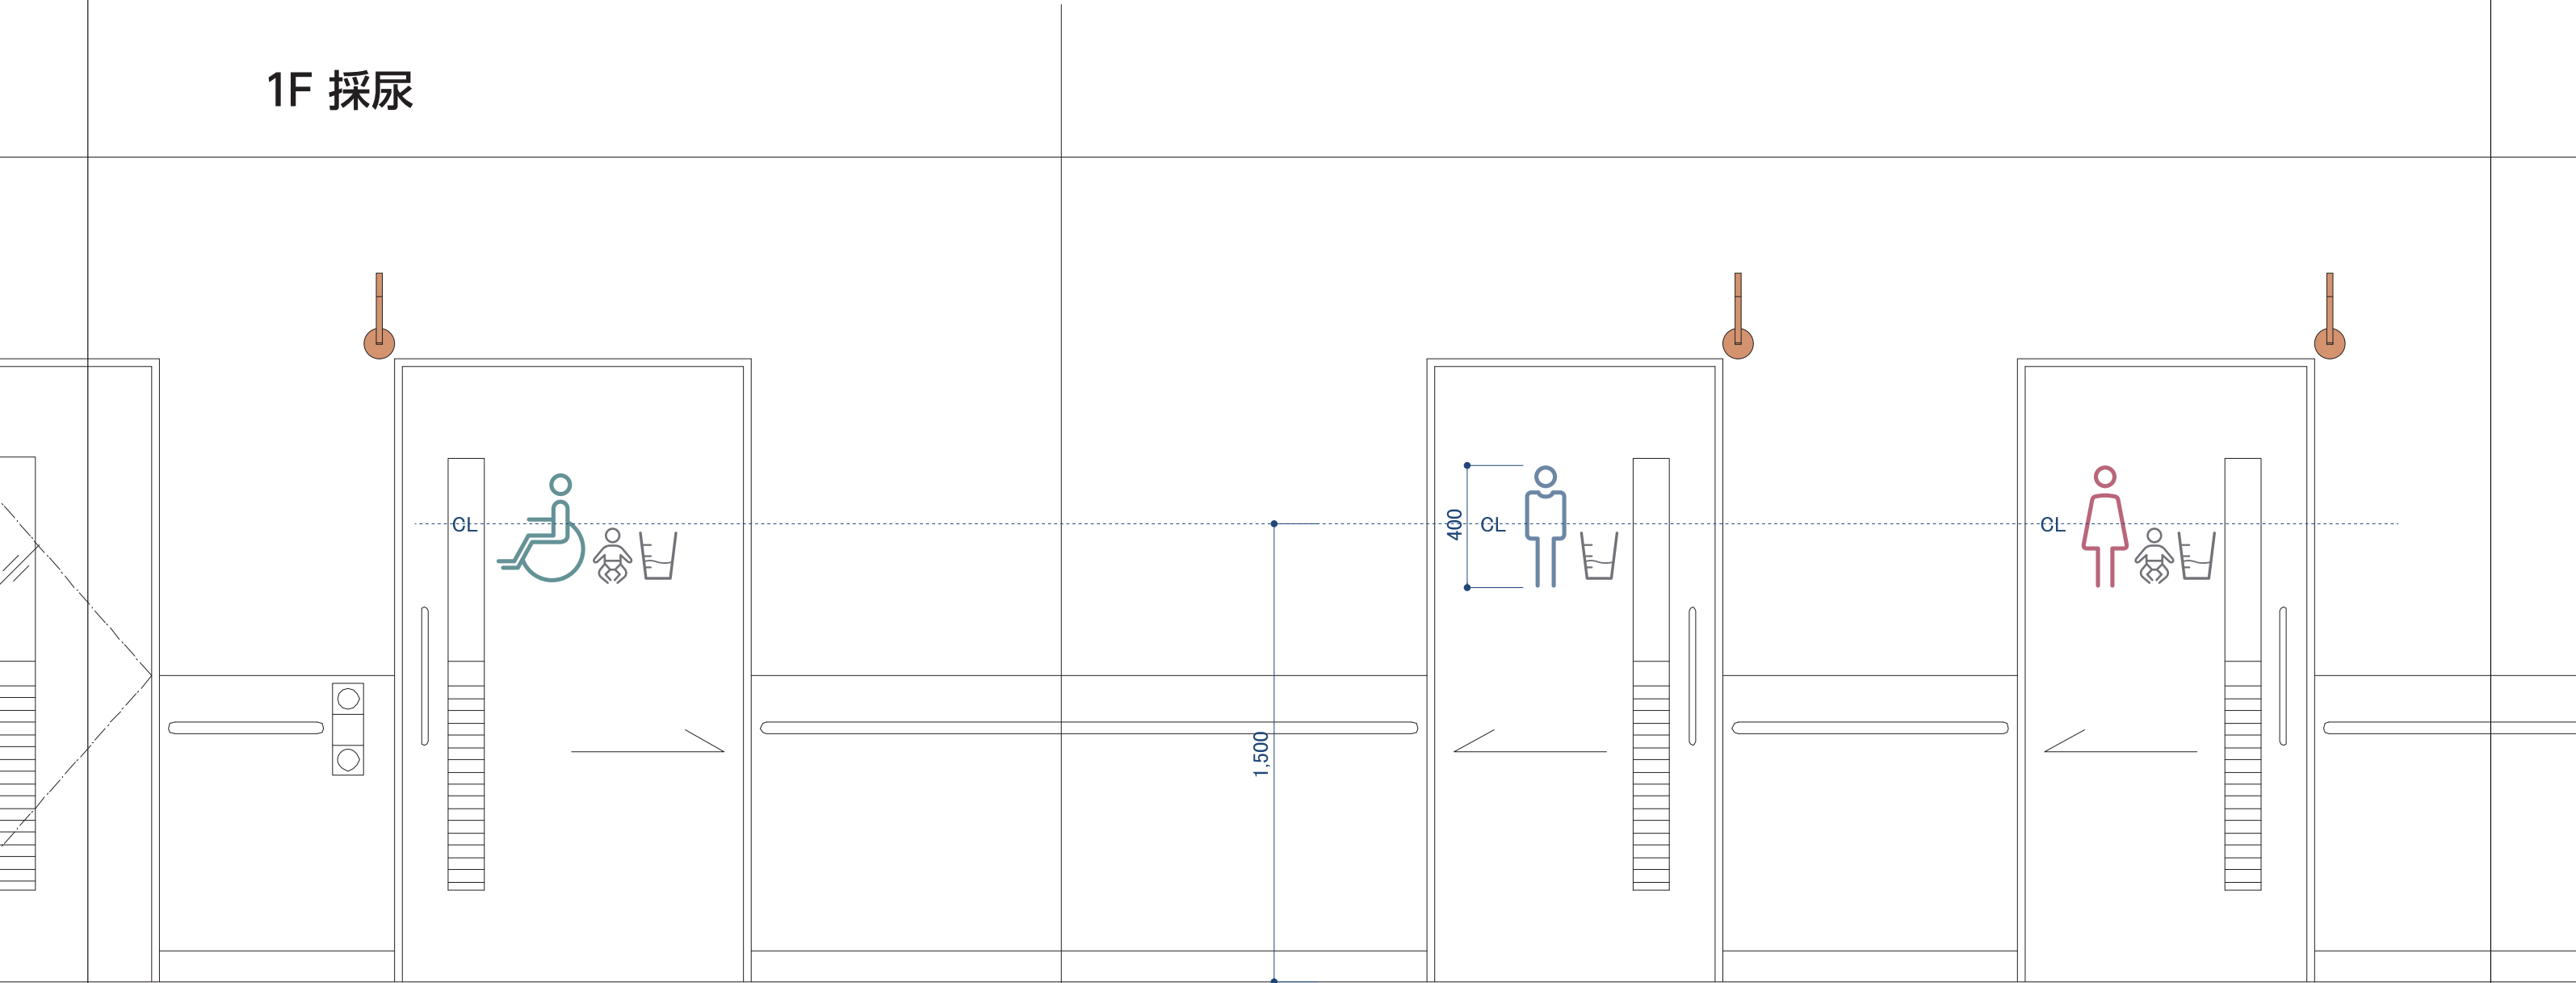

扉ピクト：出カシート切文字貼

扉ピクト：出カシート切文字貼










扉ピクト：出カシート切文字貼

展 開 図 S:1/20


X6

記事		大和ハウス工業株式会社 北九州支社建築部門一級建築士事務所	承認 管理建築士	照査	代表となる設計者 一級建築士 251607号		工事名称	(仮称)天翠会 松井病院 移転新築計画	作成年月日	提出回数		
			その他の設計者	製図		製図			製図	2018/10/30	縮尺	図面番号
				製図	製図	図面名称	サイン意匠図					









ブラケット：ステンレス加工塗装仕上げ
数字：アクリル加工 木目シート貼り 小口塗装

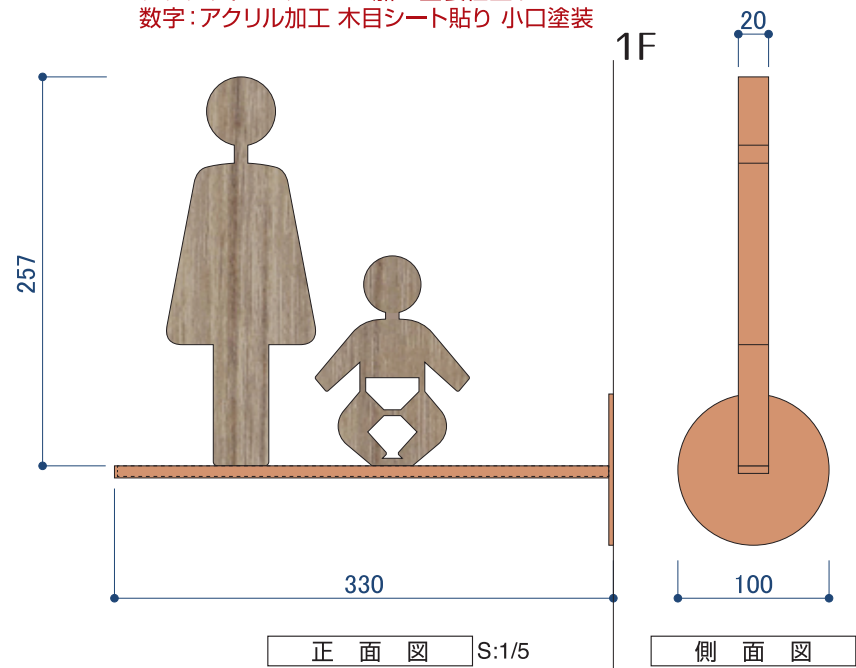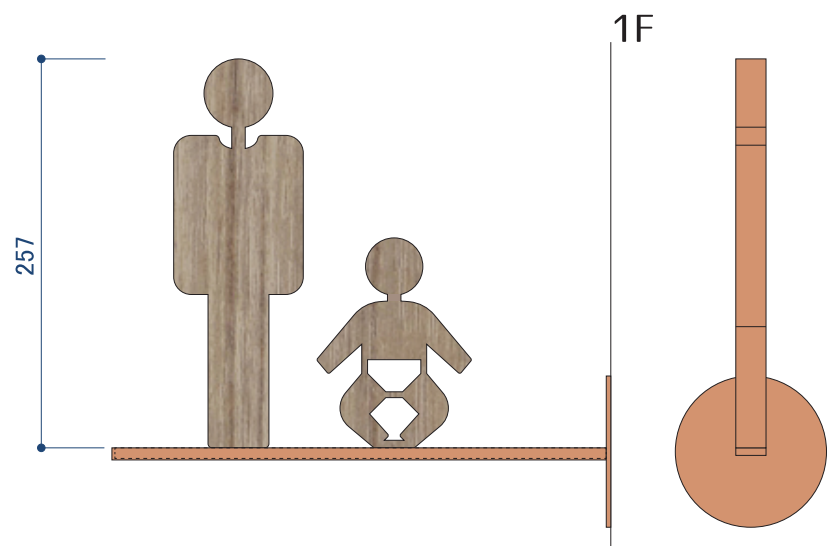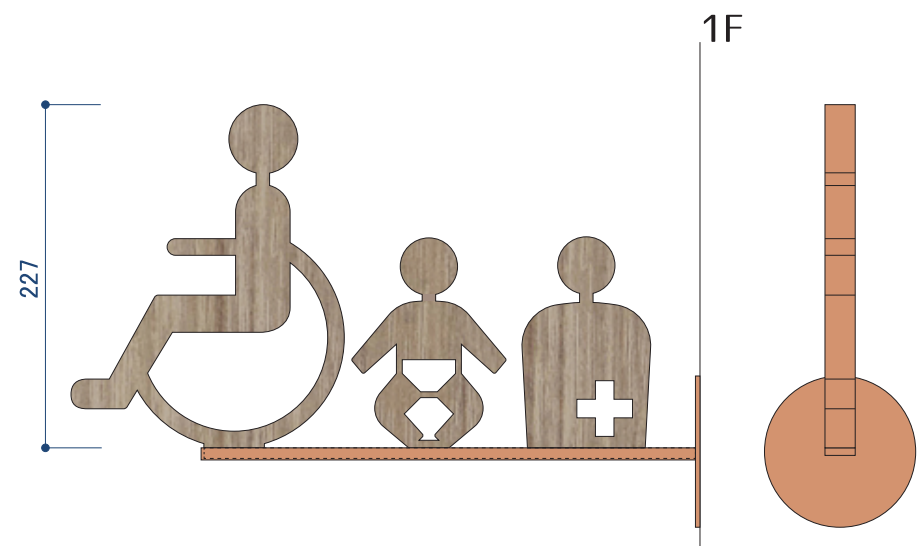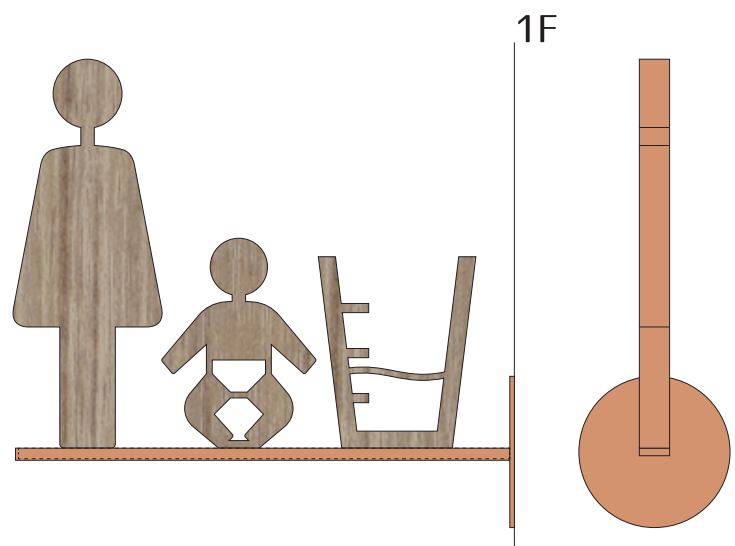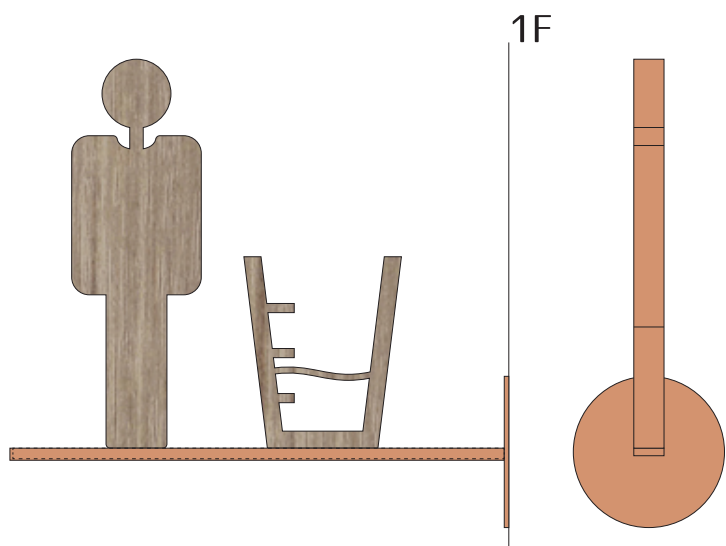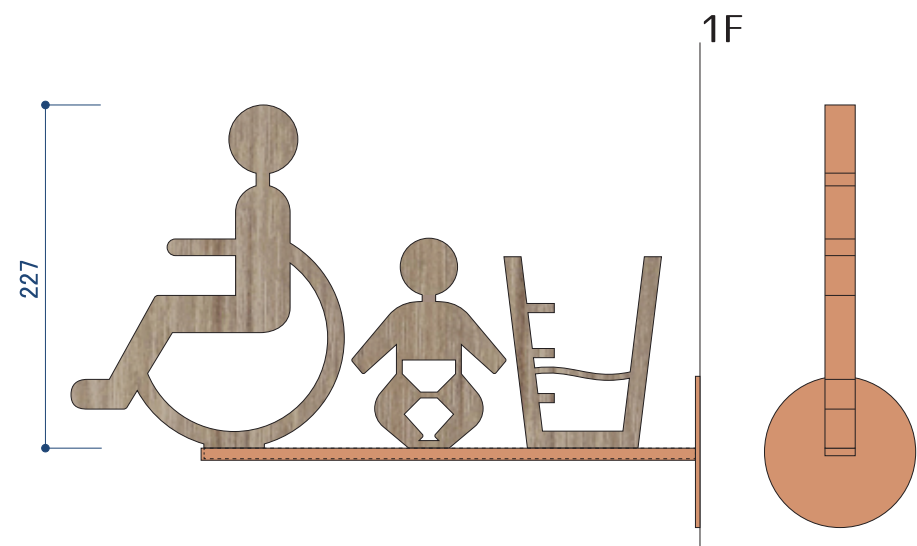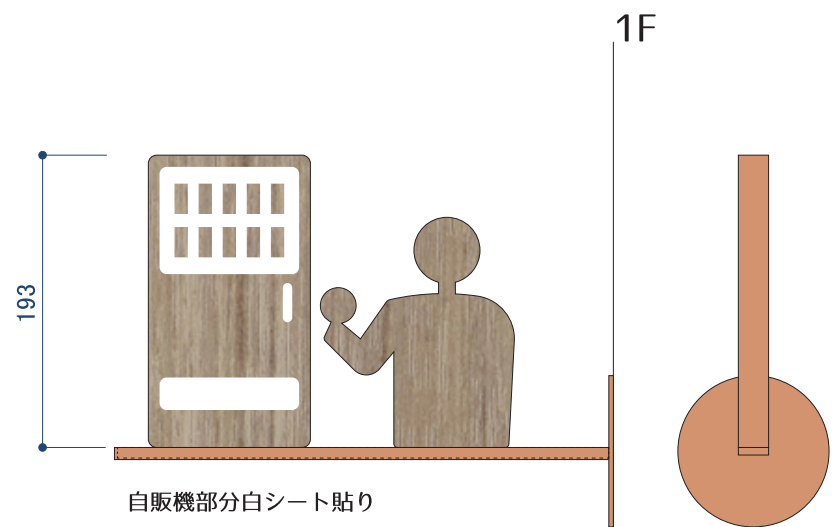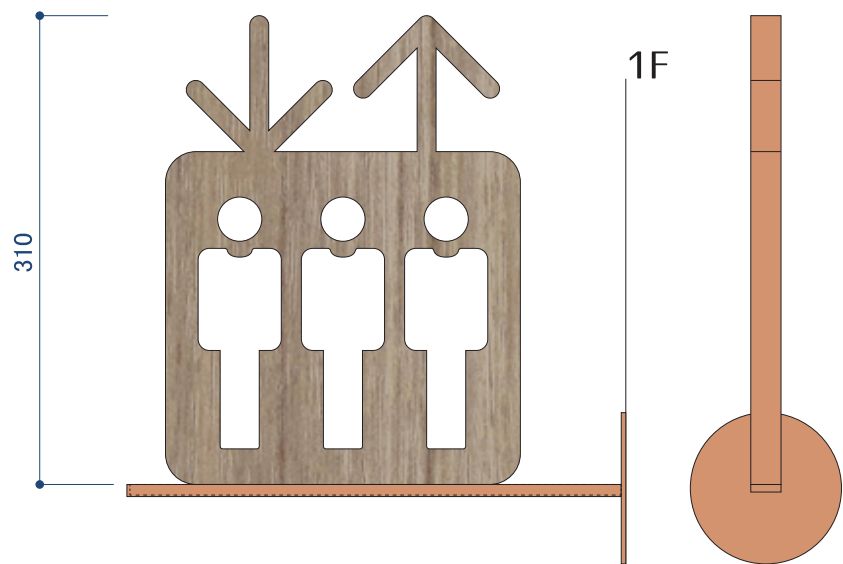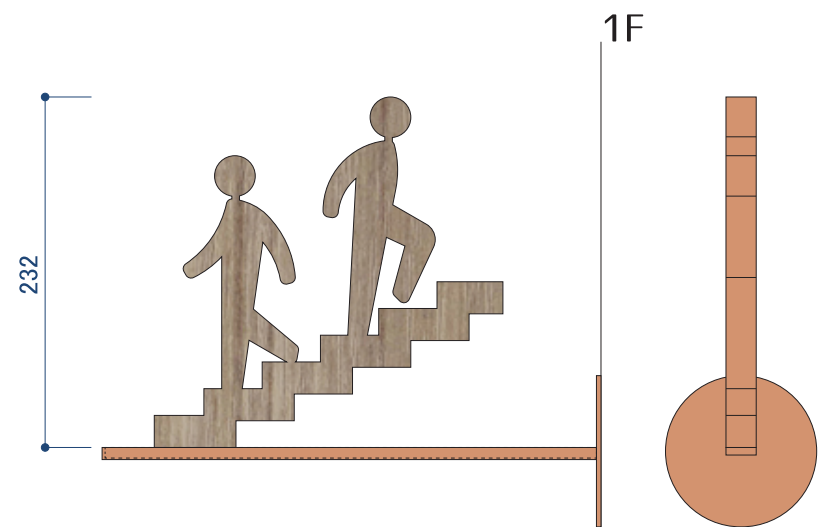


記事		大和ハウス工業株式会社 北九州支社建築部門一級建築士事務所	承認	管理建築士	照査		代表となる設計者 一級建築士 251607号		工事名称	(仮称)天翠会 松井病院 移転新築計画	作成年月日	提出回数	
								2018/10/30					
					その他の設計者	製図		製図	製図	図面名称	サイン意匠図	縮尺	図面番号

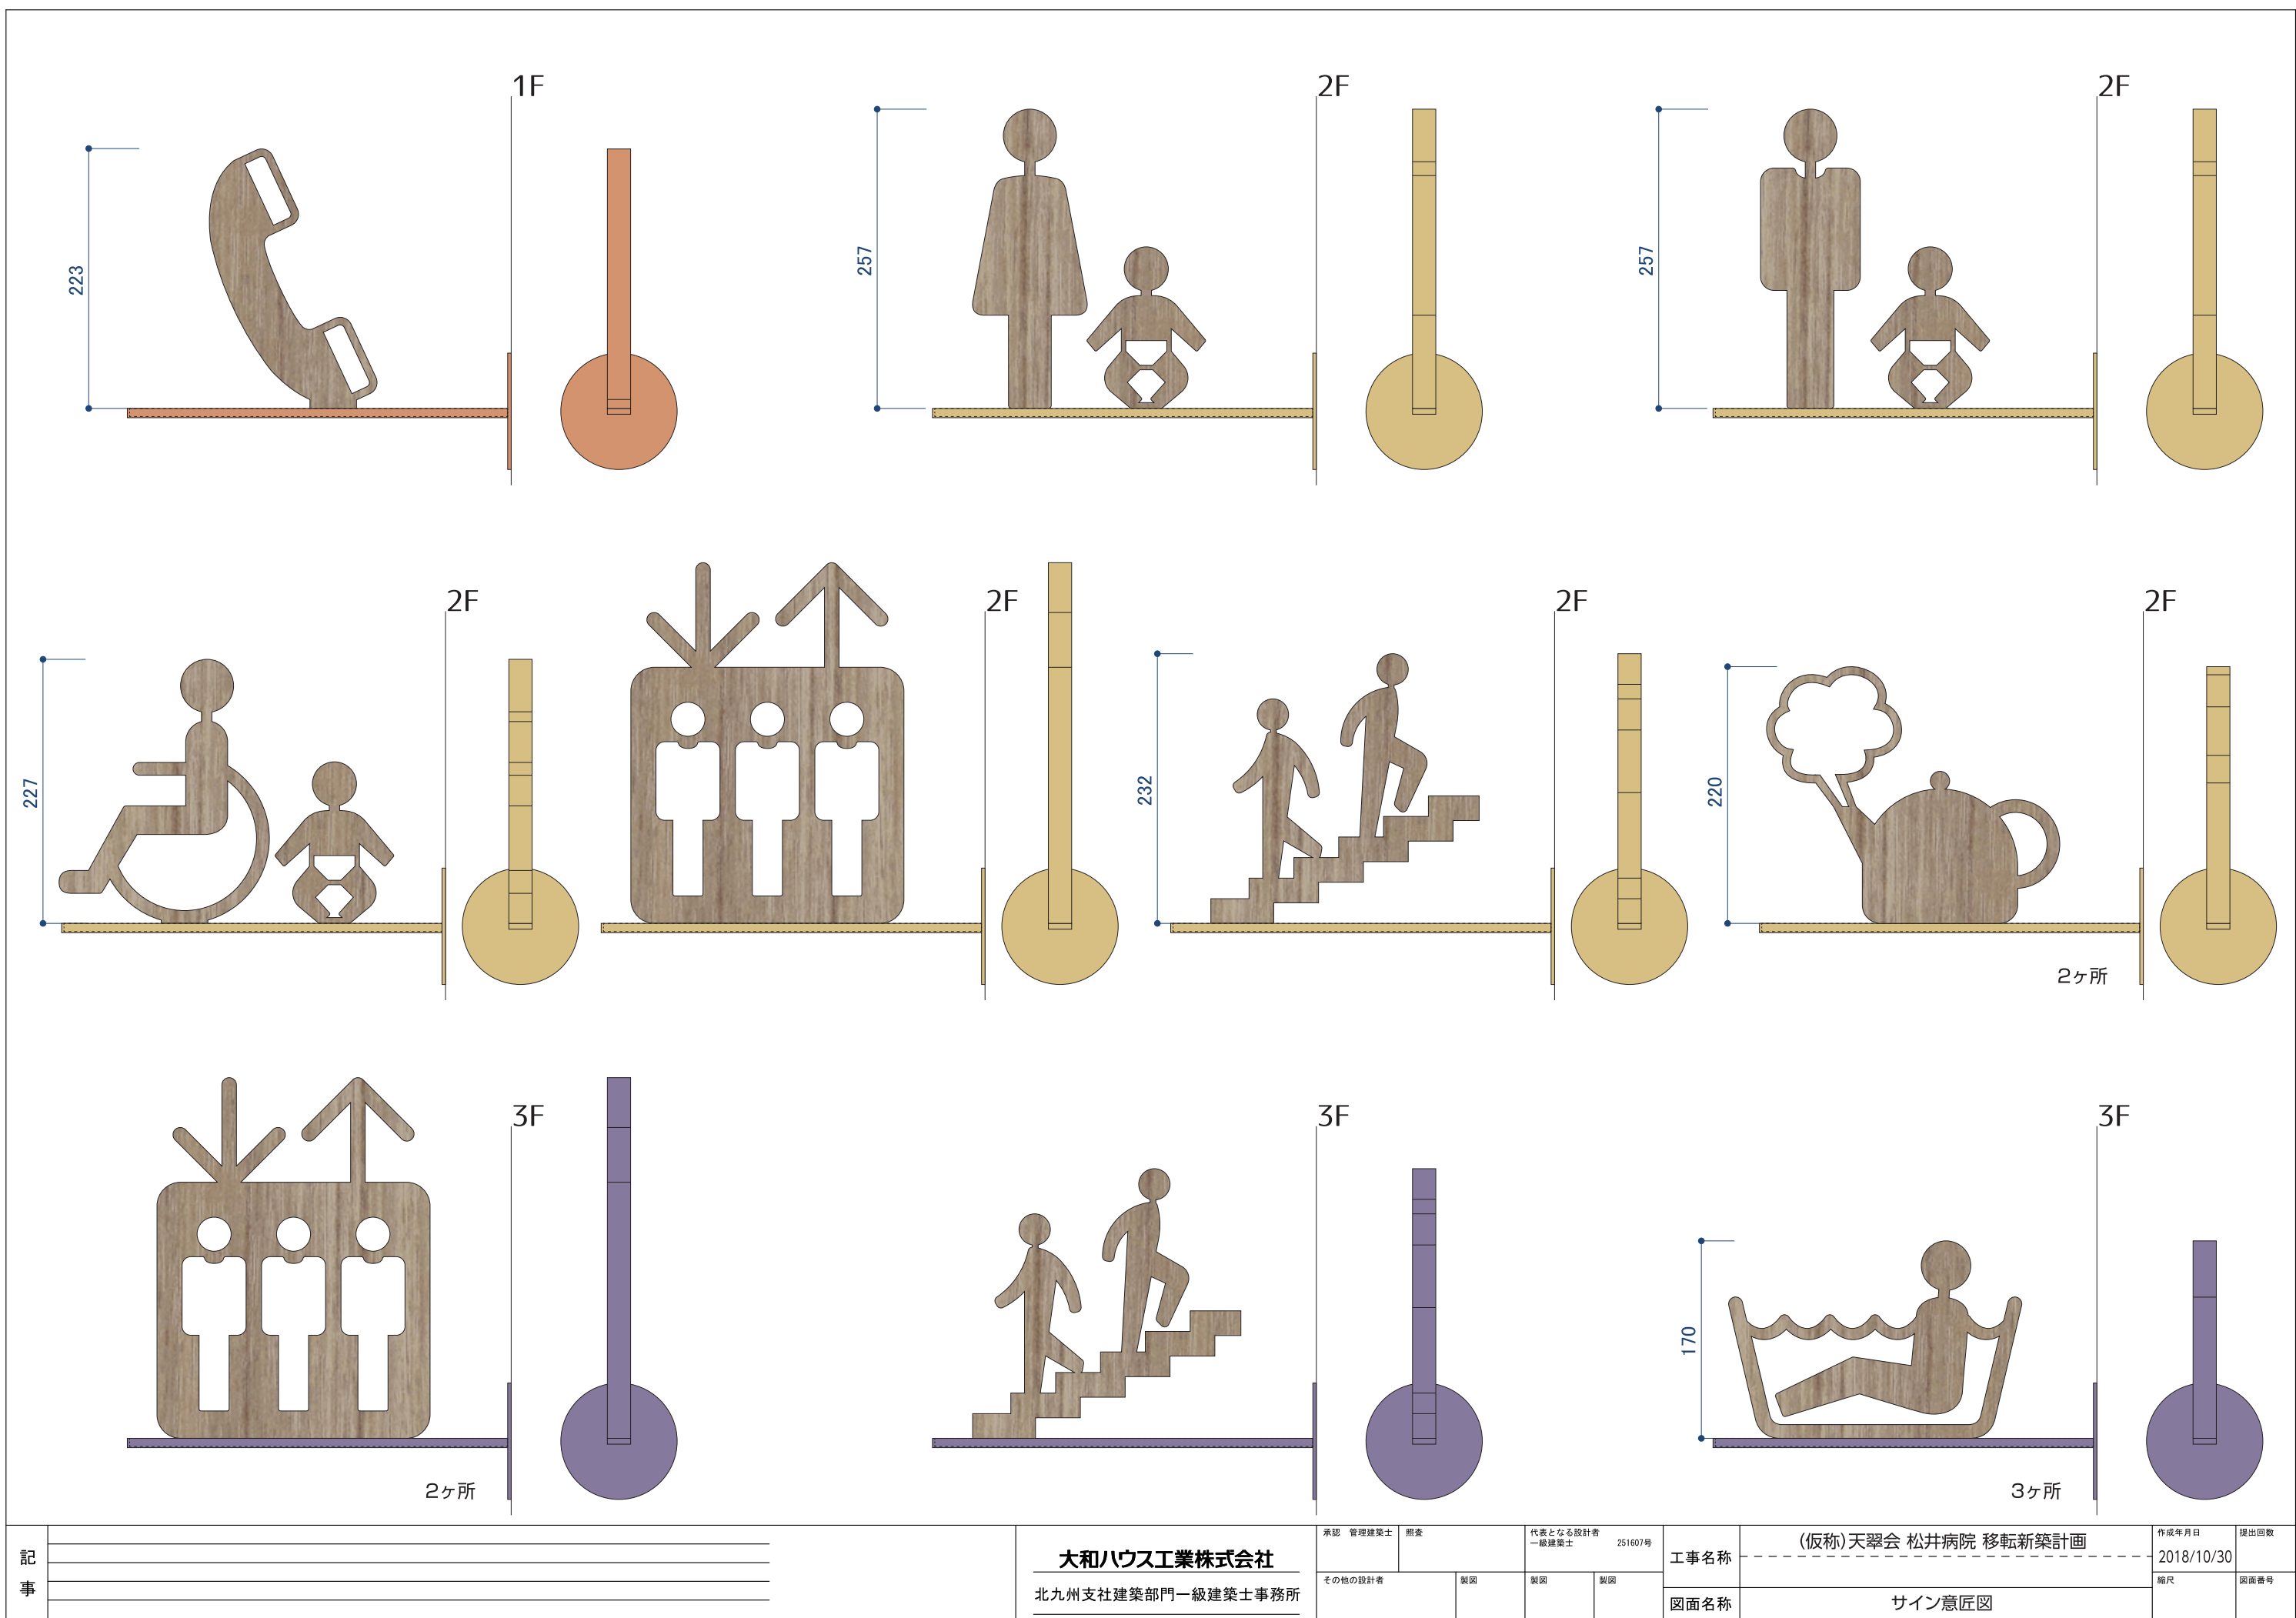

記事		大和ハウス工業株式会社 北九州支社建築部門一級建築士事務所	承認	管理建築士	照査	代表となる設計者 一級建築士 251607号		工事名称	(仮称)天翠会 松井病院 移転新築計画		作成年月日	提出回数	
			その他の設計者		製図		図面名称		2018/10/30		縮尺	図面番号	
								サイン意匠図					

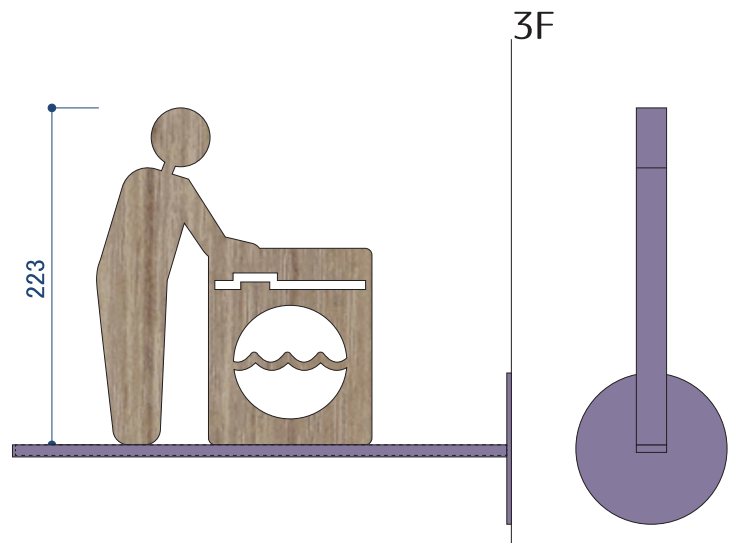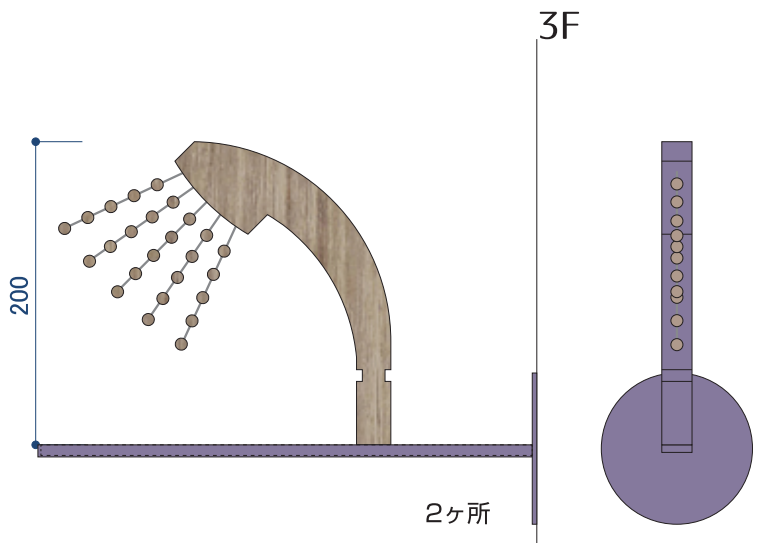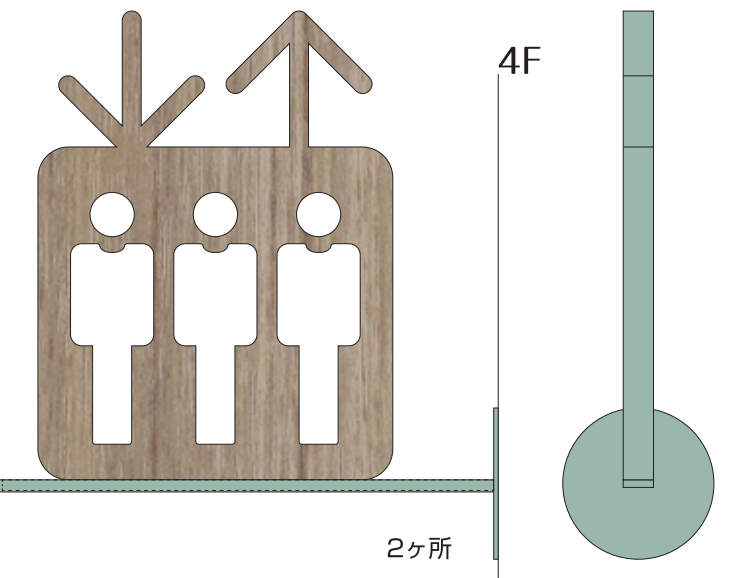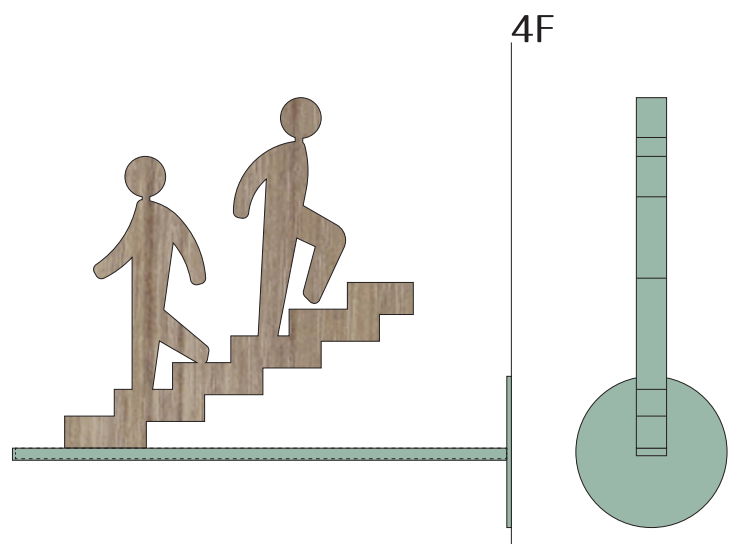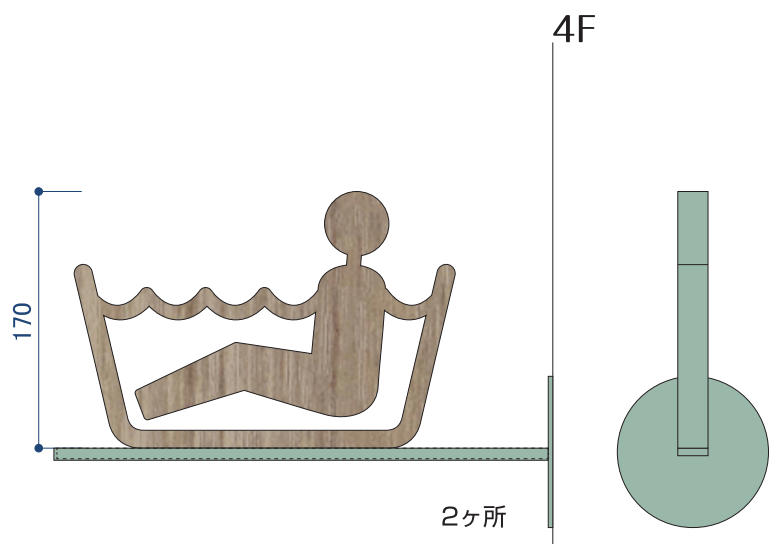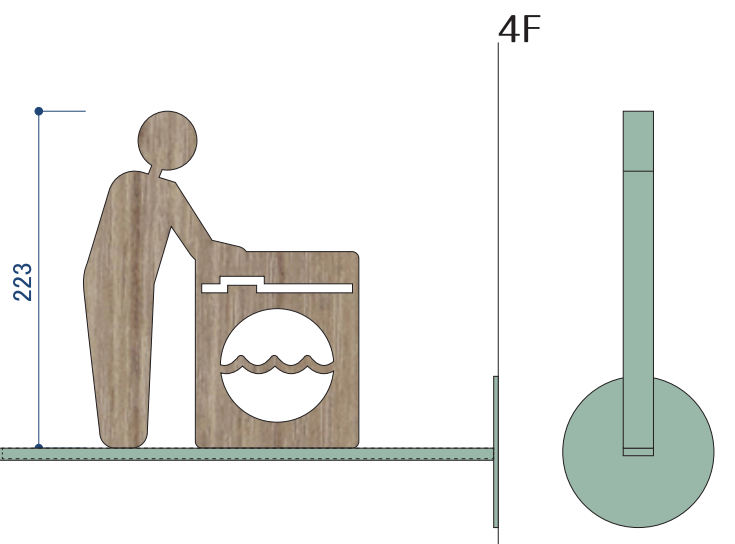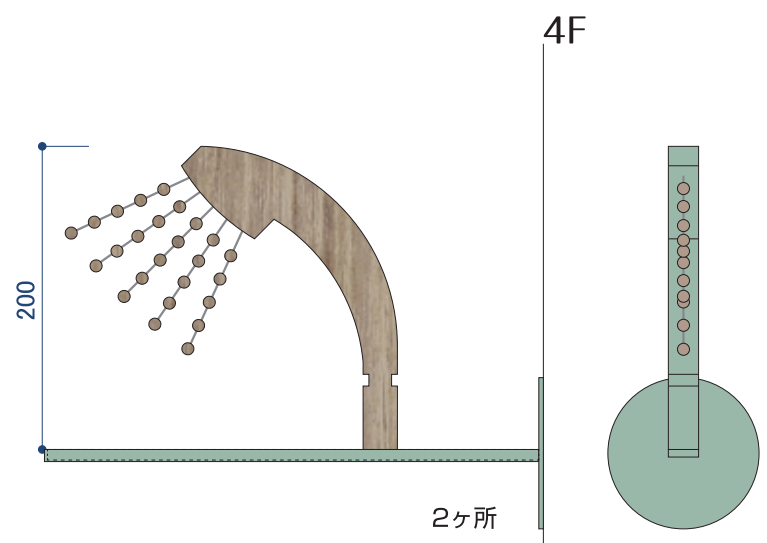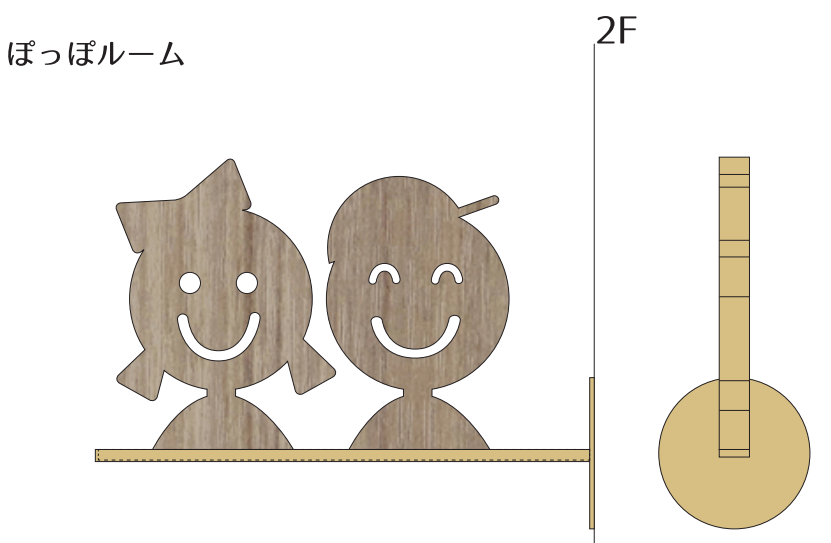

記事		大和ハウス工業株式会社 北九州支社建築部門一級建築士事務所	承認 管理建築士	照査	代表となる設計者 一級建築士 251607号		工事名称	(仮称)天翠会 松井病院 移転新築計画		作成年月日	提出回数
			その他の設計者		製図	製図	製図	2018/10/30		縮尺	図面番号
								サイン意匠図			

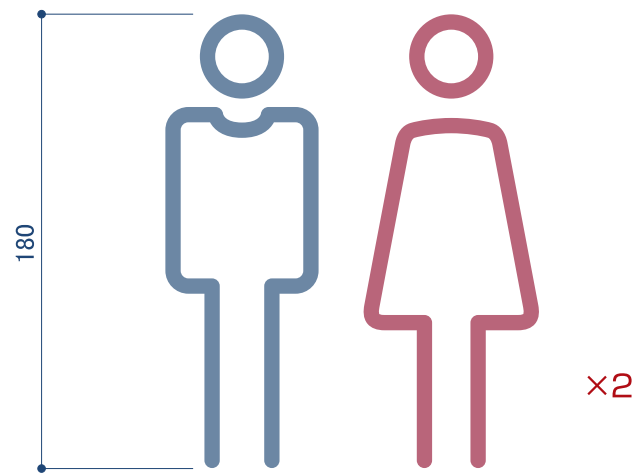

扉ピクト：出力シート切文字貼

正面図


S:1/3



扉ピクト：出力シート切文字貼

正面図


S:1/3

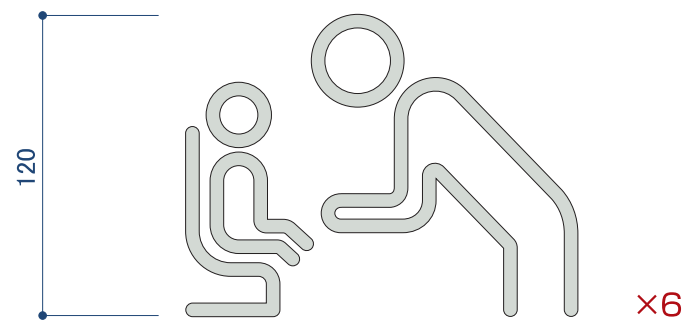

扉ピクト：出力シート切文字貼

正面図


S:1/3

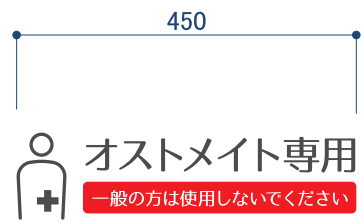


塩ビシート切文字貼
■：CS122/カーマイン
■：CS571/チャコールグレー

正面図


S:1/10

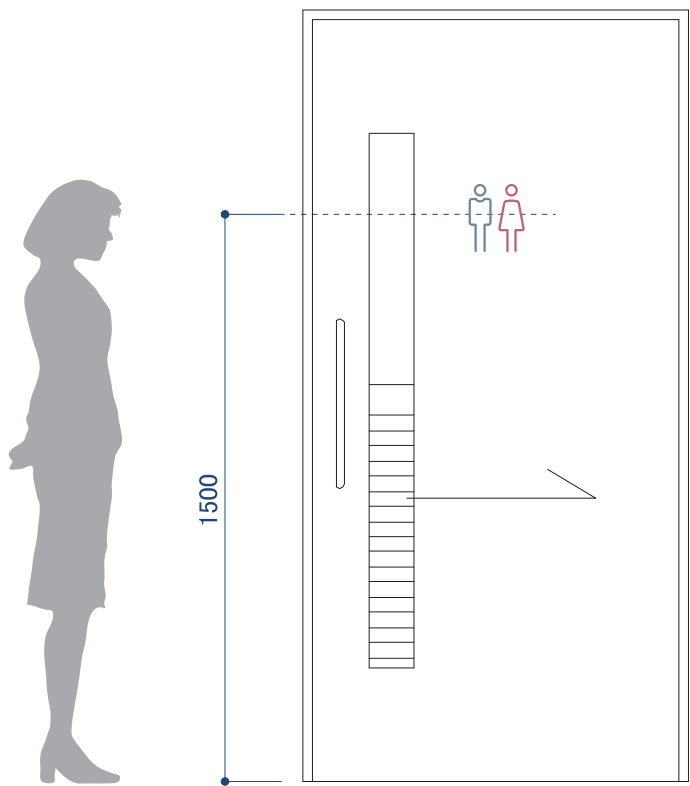

S:1/20

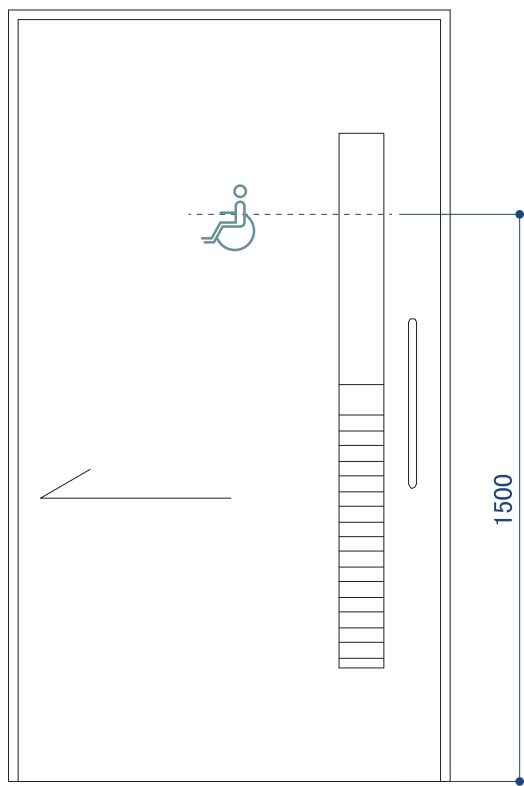

S:1/20

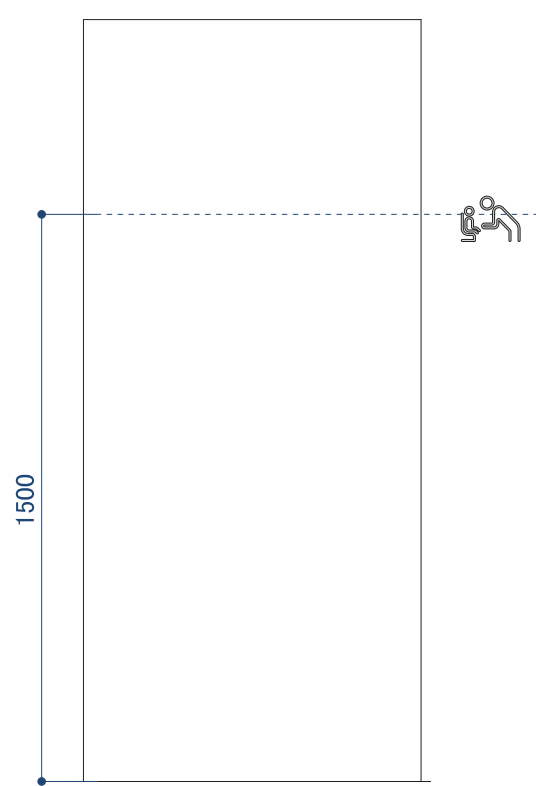

S:1/20



■ : CS122/カーマイン
■ : CS571/チャコールグレー

正面图 S:1/2



x3

塩ビシート切文字貼
VC9402G/白

S:1/10

1F
1
2
3
4
5
6
7

1F
診察室1
診察室2
問診室
処置室
診察室5
診察室6
診察室7
Staff Only
医事課
医事課
検収室
検収室
準備室
下処理室
下処理室
調理室
PS
Staff Only
医事課
PS
休憩室
師長室
耳鼻咽喉科
アレルギー

事務室
職員便所
栄養相談室
洗浄室
検体検査室
検体検査室
聴力検査室
点滴室
洗浄室
Staff Only
中央監視室
調理室
洗浄室
EPS
EPS
中央監視室
委託業者控室
倉庫1
Staff Only
倉庫2
倉庫3
廃棄物保管庫
廃棄物保管庫
使用済リネン
使用済オムツ
感染廃棄
メモリアルルーム
予備室
予備室
階段室
Staff Only
消火ポンプ室
CT室
学生控室
Staff Only
一般撮影室
一般撮影室
X線透視室
X線透視室
更衣室
便所
内視鏡室
洗浄室
階段

2F
大会議室
Staff Only
倉庫1
PS
言語療法室
スタッフ室
倉庫3
掃除庫
倉庫2
Staff Only
リハビリテーション
PS
スタッフ室
EPS
薬品庫
DI室
サーバー室
女子更衣室
男子更衣室
Staff Only
医材保管庫
カルテ庫


医療安全管理室
階段室
Staff Only
Staff Only
職員便所 +男子ビクト(マグネット)
職員便所 +女子ビクト(マグネット)
Staff Only
調理室
調理室
屋外階段
階段
男性医師更衣室
女性医師更衣室
1,2,3,4,5,6,7
8,9,10,11,12
1,2,3,4,5,6,7
8,9,10,11,12

3F
Staff Only
倉庫
Staff Only
Staff Only
Staff Only
作業室
職員便所
休憩室
PS
Staff Only
リネン庫
Staff Only
休憩室
PS
職員便所
作業室
Staff Only
Staff Only
Staff Only
汚物室
EPS
汚物室
Staff Only
階段
Staff Only
屋外階段



4F
Staff Only
倉庫2
Staff Only
器材庫
Staff Only
作業室
作業室
職員便所
倉庫1
PS
Staff Only
リネン庫
Staff Only
休憩室
PS
職員便所
作業室
Staff Only
Staff Only
汚物室
EPS
汚物室
Staff Only
階段
Staff Only
器材庫
倉庫3
屋外階段
器材庫

(付属機械棟)
吸引機械室
酸素マニホールド室
給水ポンプ室
受水槽置場

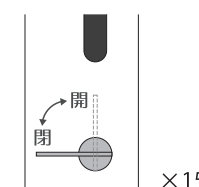


S:1/10




S:1/20

記事		<div> <div> 大和ハウス工業株式会社 </div> <div> 北九州支社建築部門一級建築士事務所 </div> </div>	承認 管理建築士	照査	代表となる設計者 一級建築士 251607号		工事名称	(仮称)天翠会 松井病院 移転新築計画	作成年月日	提出回数
			その他の設計者	製図	製図	製図			2018/10/30	
							図面名称	サイン意匠図	縮尺	図面番号

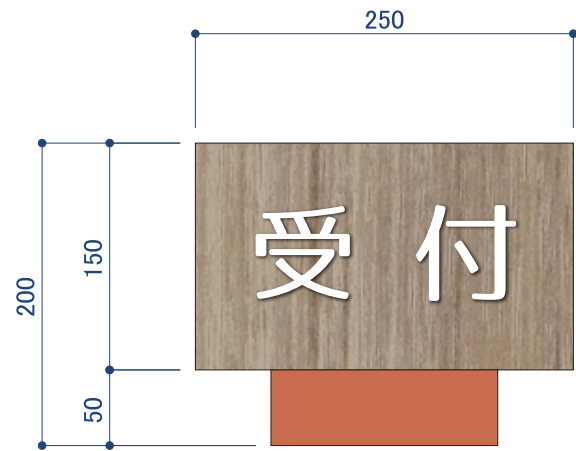

ベース：ステンレス加工塗装仕上げ
表示面：アクリル 10t 木目シート貼り，小口塗装仕上げ
表示：マットアクリル切文字 3t(白)


正面図 S:1/5

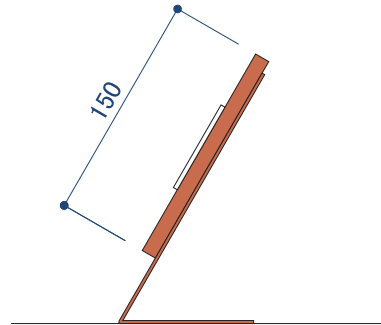

側面図 S:1/5




3F

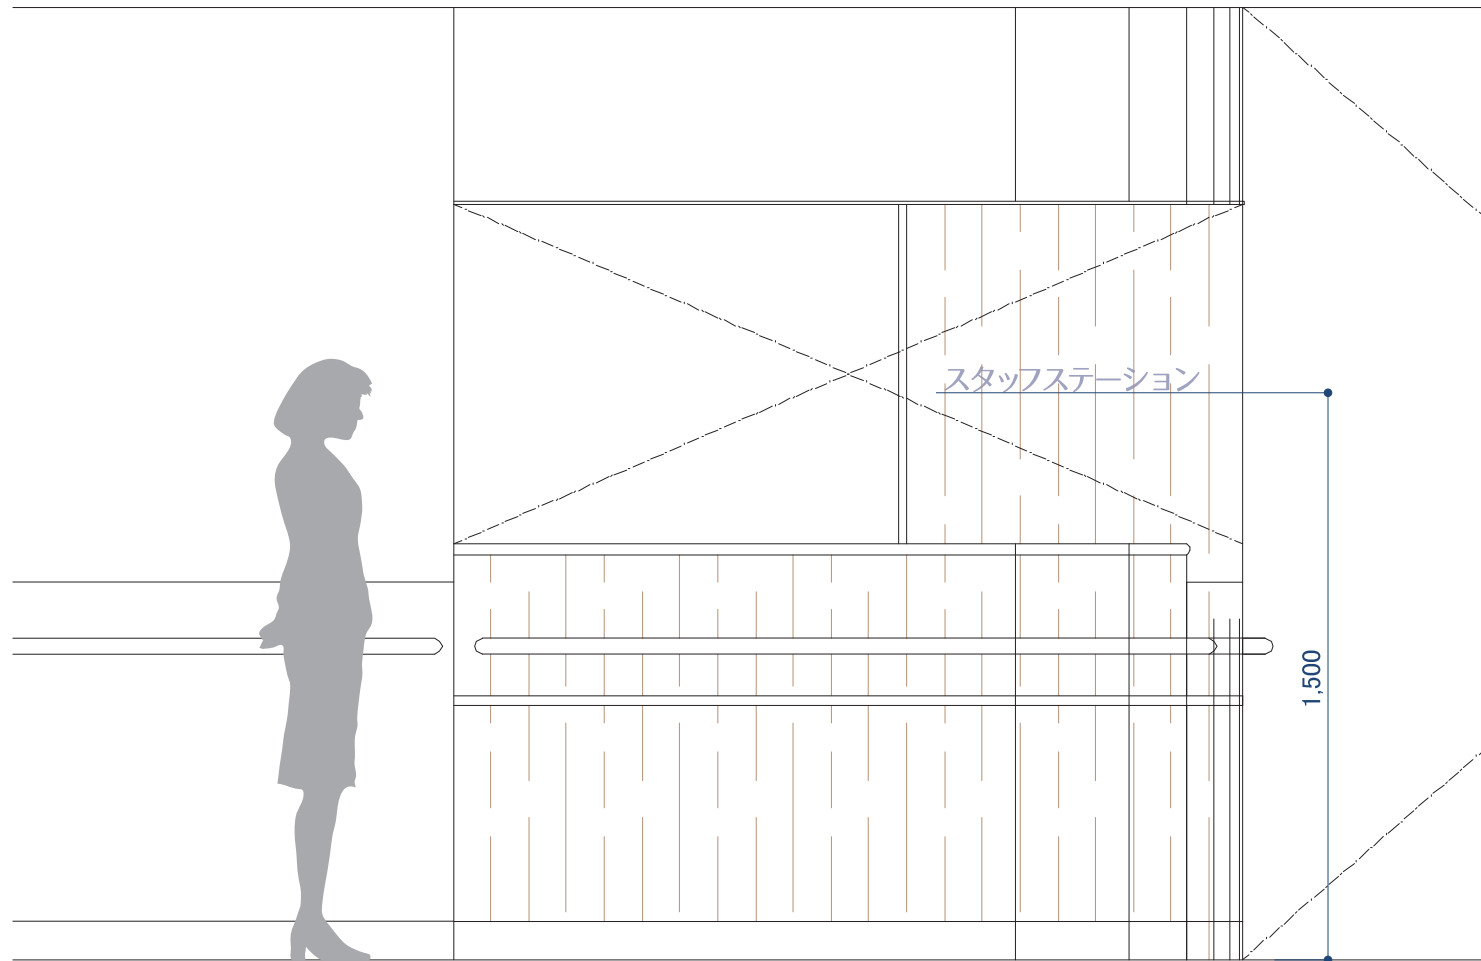

展開図 S:1/20

3F

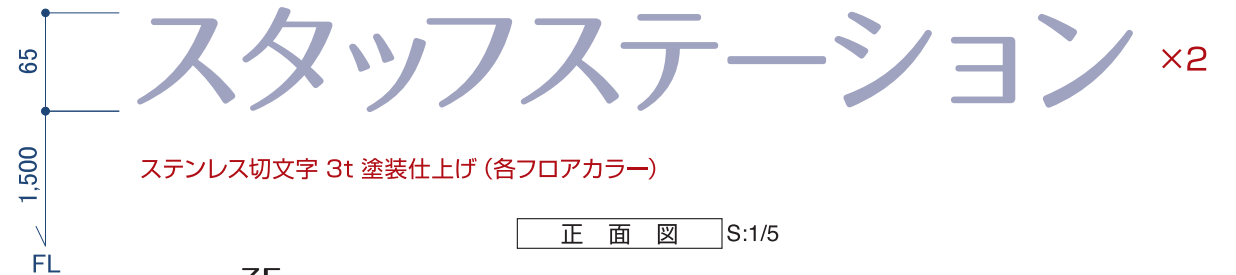

正面図 S:1/5

3F



4F



4F



記事		大和ハウス工業株式会社 北九州支社建築部門一級建築士事務所	承認 管理建築士	照査	代表となる設計者 一級建築士 251607号		工事名称	(仮称)天翠会 松井病院 移転新築計画	作成年月日	提出回数
			その他の設計者	製図	製図	製図			2018/10/30	
							縮尺	図面番号		
									図面名称	サイン意匠図

65

1,500

FL


リハビリテーション

ステンレス切文字 3t 塗装仕上げ (2Fフロアカラー)

正面図

S:1/5

3F

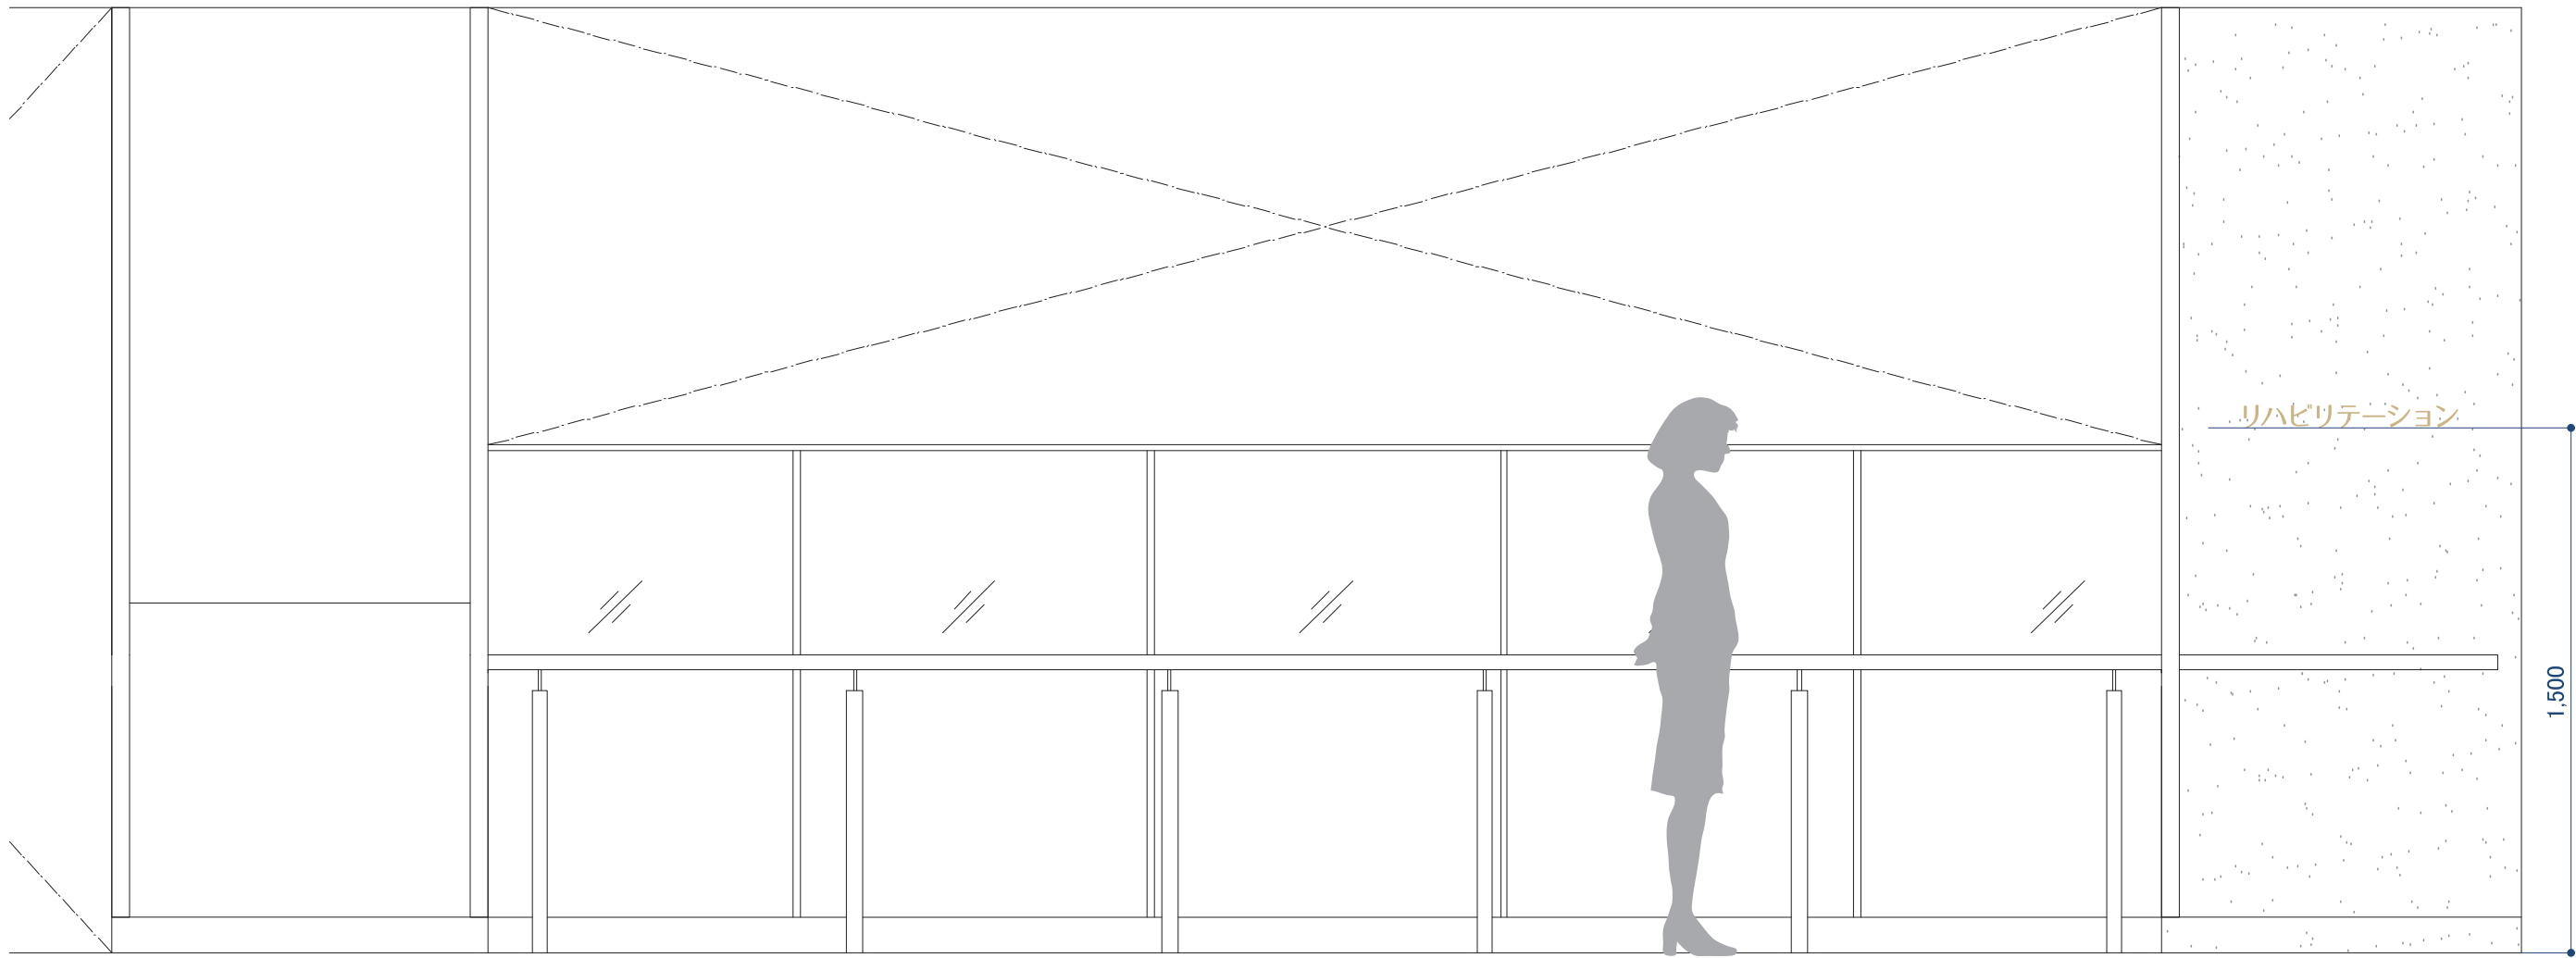

展開図

S:1/20

記事		大和ハウス工業株式会社 北九州支社建築部門一級建築士事務所	承認 管理建築士	照査		代表となる設計者 一級建築士 251607号	工事名称	(仮称)天翠会 松井病院 移転新築計画		作成年月日	提出回数
			その他の設計者		製図	製図		-----		2018/10/30	
							図面名称	サイン意匠図		縮尺	図面番号

H病室番号表示

303

ステンレス切文字 3t 塗装仕上げ

正面図 S:1/3

S:1/10

301 308 315

302 309 316

303 310 317

304 311 318

305 312 319

306 313 320

307 314 321

401 408 415

402 409 416

403 410 417

404 411 418

405 412

406 413

407 414

開院時は取付しない
納品のみ

JEV扉表示

正面図 S:1/20

ピクト,数字:出力シート切文字貼

S:1/20

4F

3F

2F

1F

4F

3F

2F

1F

4F

3F

2F

1F

4F

3F

2F

1F

STAFF ONLY

スタッフ専用エレベーター

配膳専用エレベーター

ピクト,文字:塩ビシート切文字貼 (CS571/チャコールグレー)

記事		大和ハウス工業株式会社 北九州支社建築部門一級建築士事務所	承認 管理建築士	照査	代表となる設計者 一級建築士	251607号	工事名称	(仮称)天翠会 松井病院 移転新築計画		作成年月日	提出回数	
	その他の設計者		製図	製図	製図	2018/10/30						
							図面名称	サイン意匠図		縮尺	図面番号	

※従事者用

院長

1. 個人被曝線量測定器（フィルムバッジ等）は必ず着用し作業すること。
2. X線を人体に照射する時は必要最小限にとめる等被曝防止上の措置を講ずること。
3. X線照射中は「使用中」のランプをつけ、無用の者は撮影室内へ入れさせないこと。
4. 撮影室内でX線照射作業をする者は必ず被曝防止の措置を講ずること。
5. X線を人体に照射した者は照射録を作成すること。
6. X線室、X線装置、器具等は定期的に点検整備し、また規定に基づき、漏洩線量の測定を行い記録すること。
7. 健康診断は規定に基づき定期的に受診すること。

院長

×3

※患者様用

院長

院長

x4


S=1:5


1. 指示があるまで入室しないでください。
2. 機械器具には手を触れないでください。
3. 介助等で立ち入る場合は技師の指示に従ってください。
4. 妊婦またはその疑いがある方は事前に医師、または技師に申し出てください。
5. 現金貴金属等には十分注意してください。
6. わからない事は医師、または技師にお尋ねください。

表 示：インクジェット出力シート貼り



記事		<p>大和ハウス工業株式会社</p> <p>北九州支社建築部門一級建築士事務所</p>	承認 管理建築士	照査	代表となる設計者 一級建築士 251607号		工事名称 (仮称)天翠会 松井病院 移転新築計画	作成年月日	提出回数
								2018/10/30	
			その他の設計者	製図	製図	製図	図面名称 サイン意匠図	縮尺	図面番号

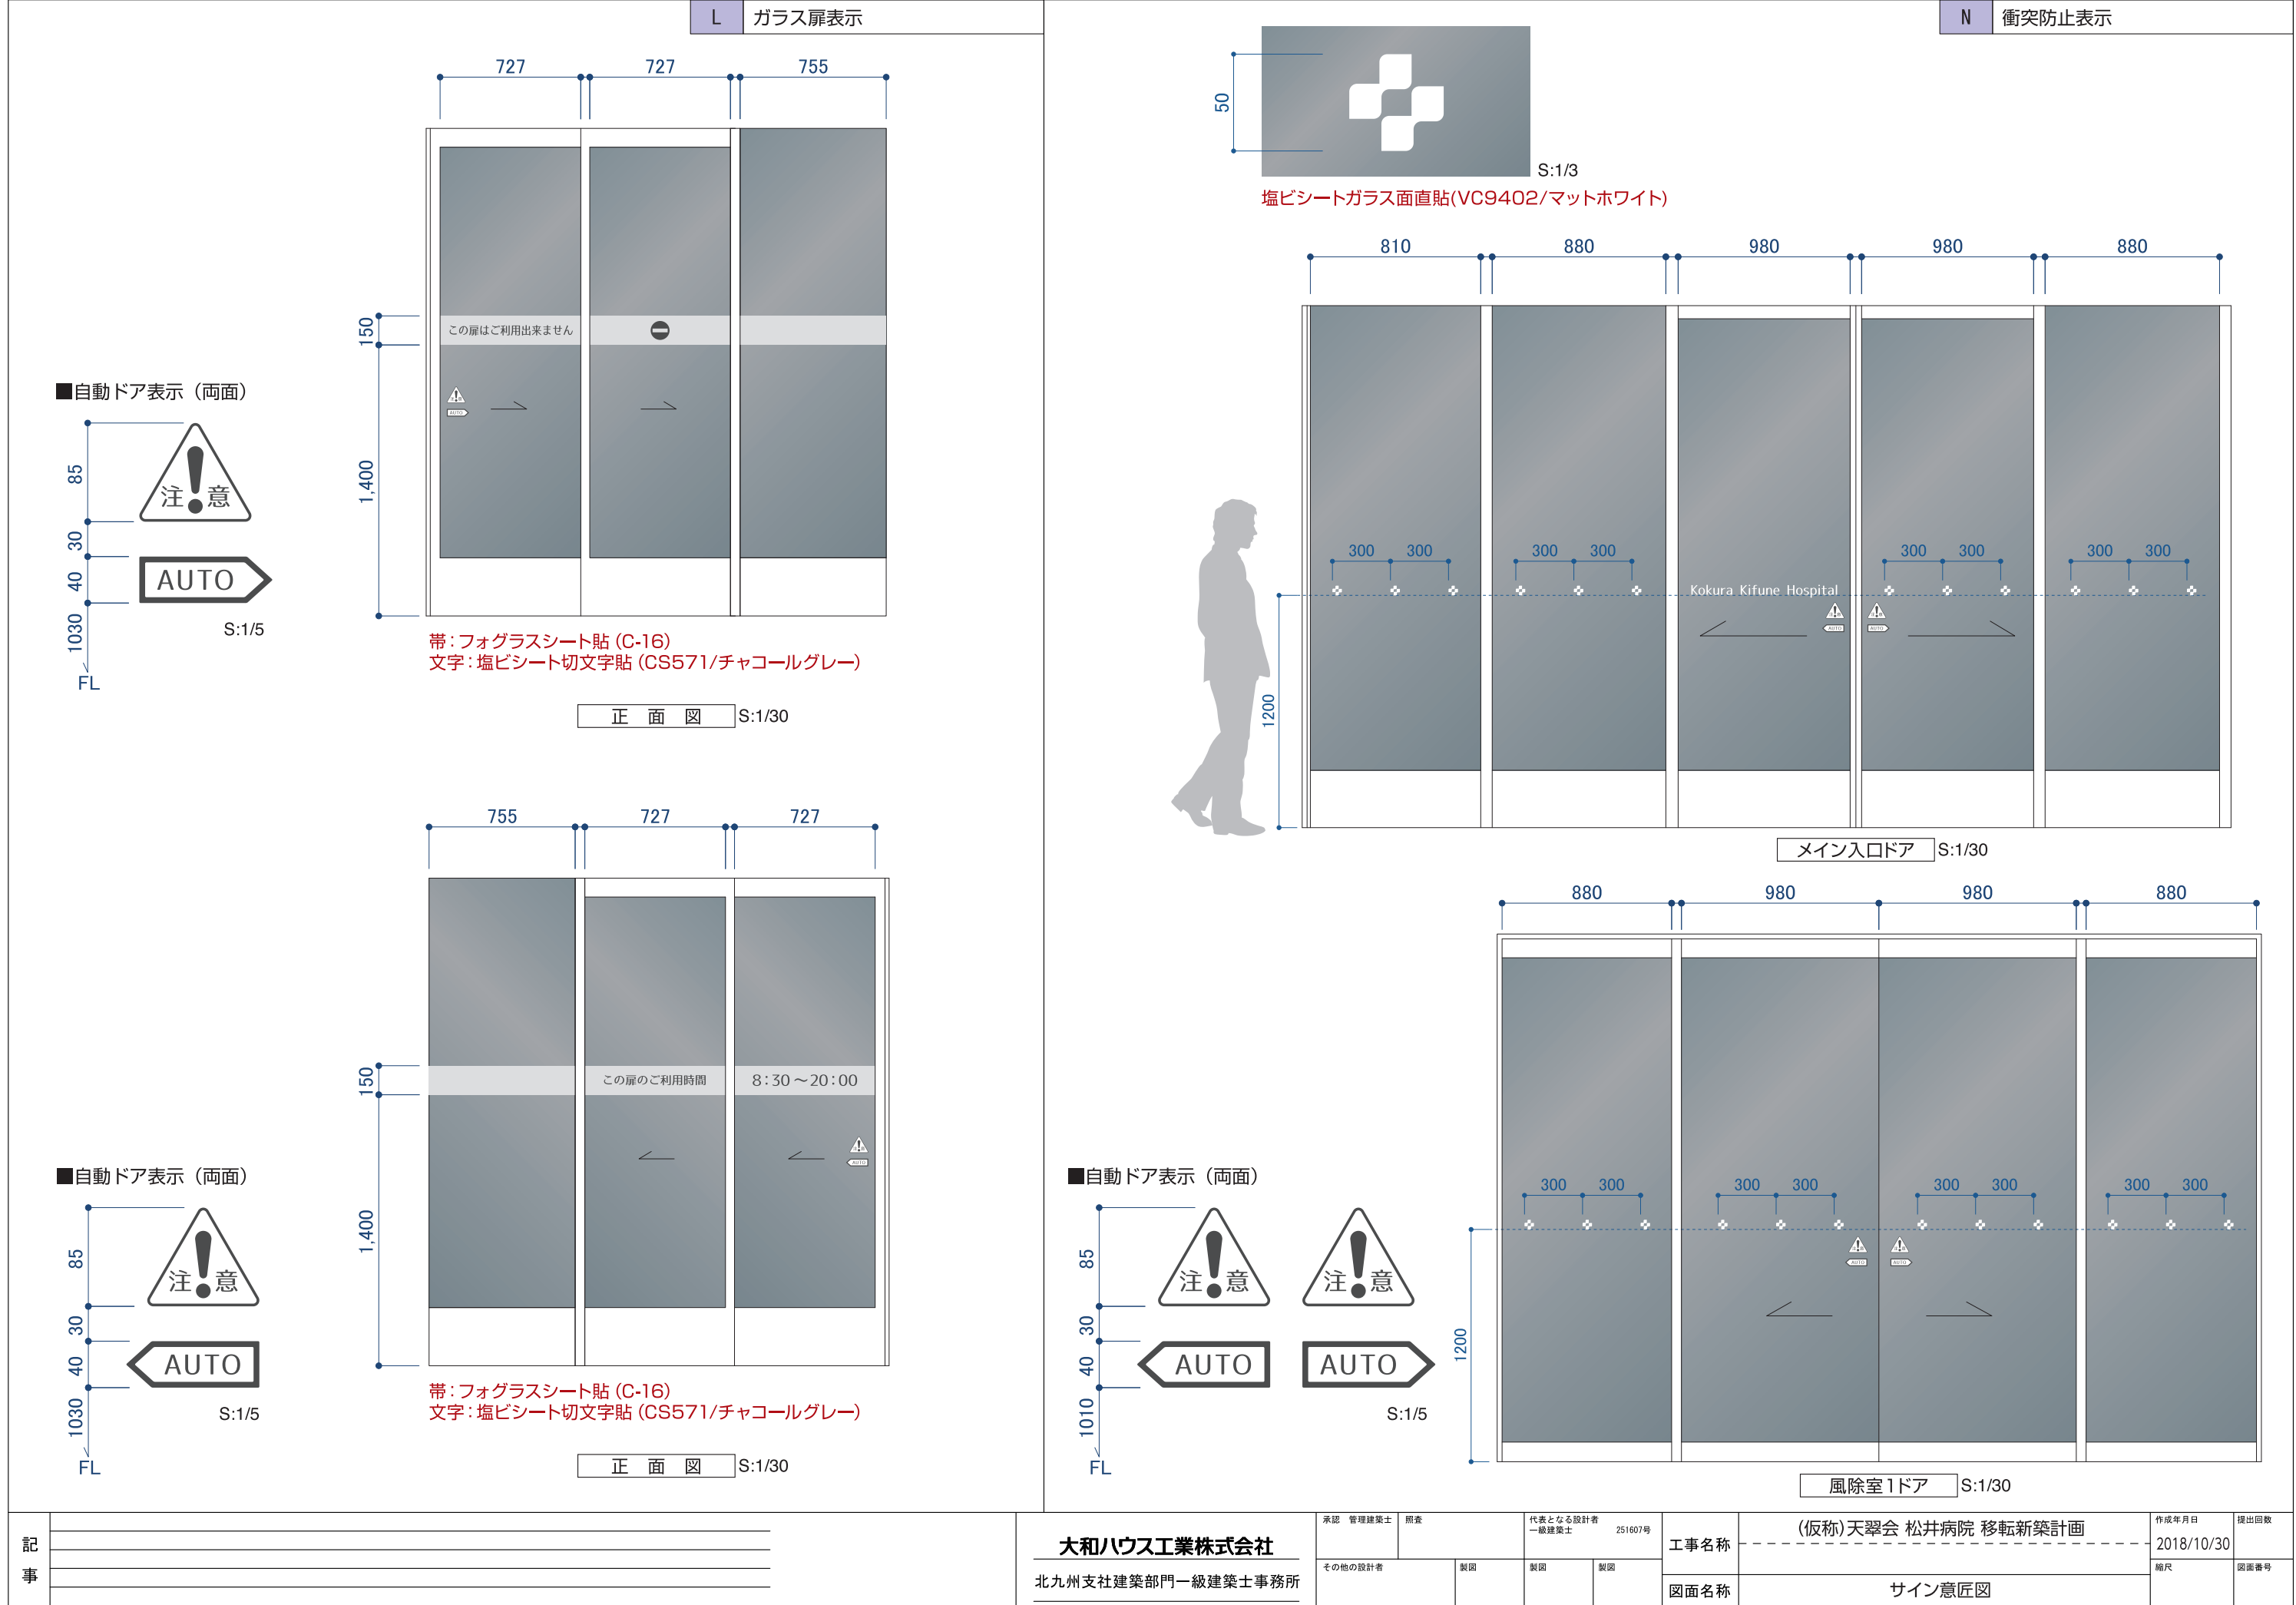

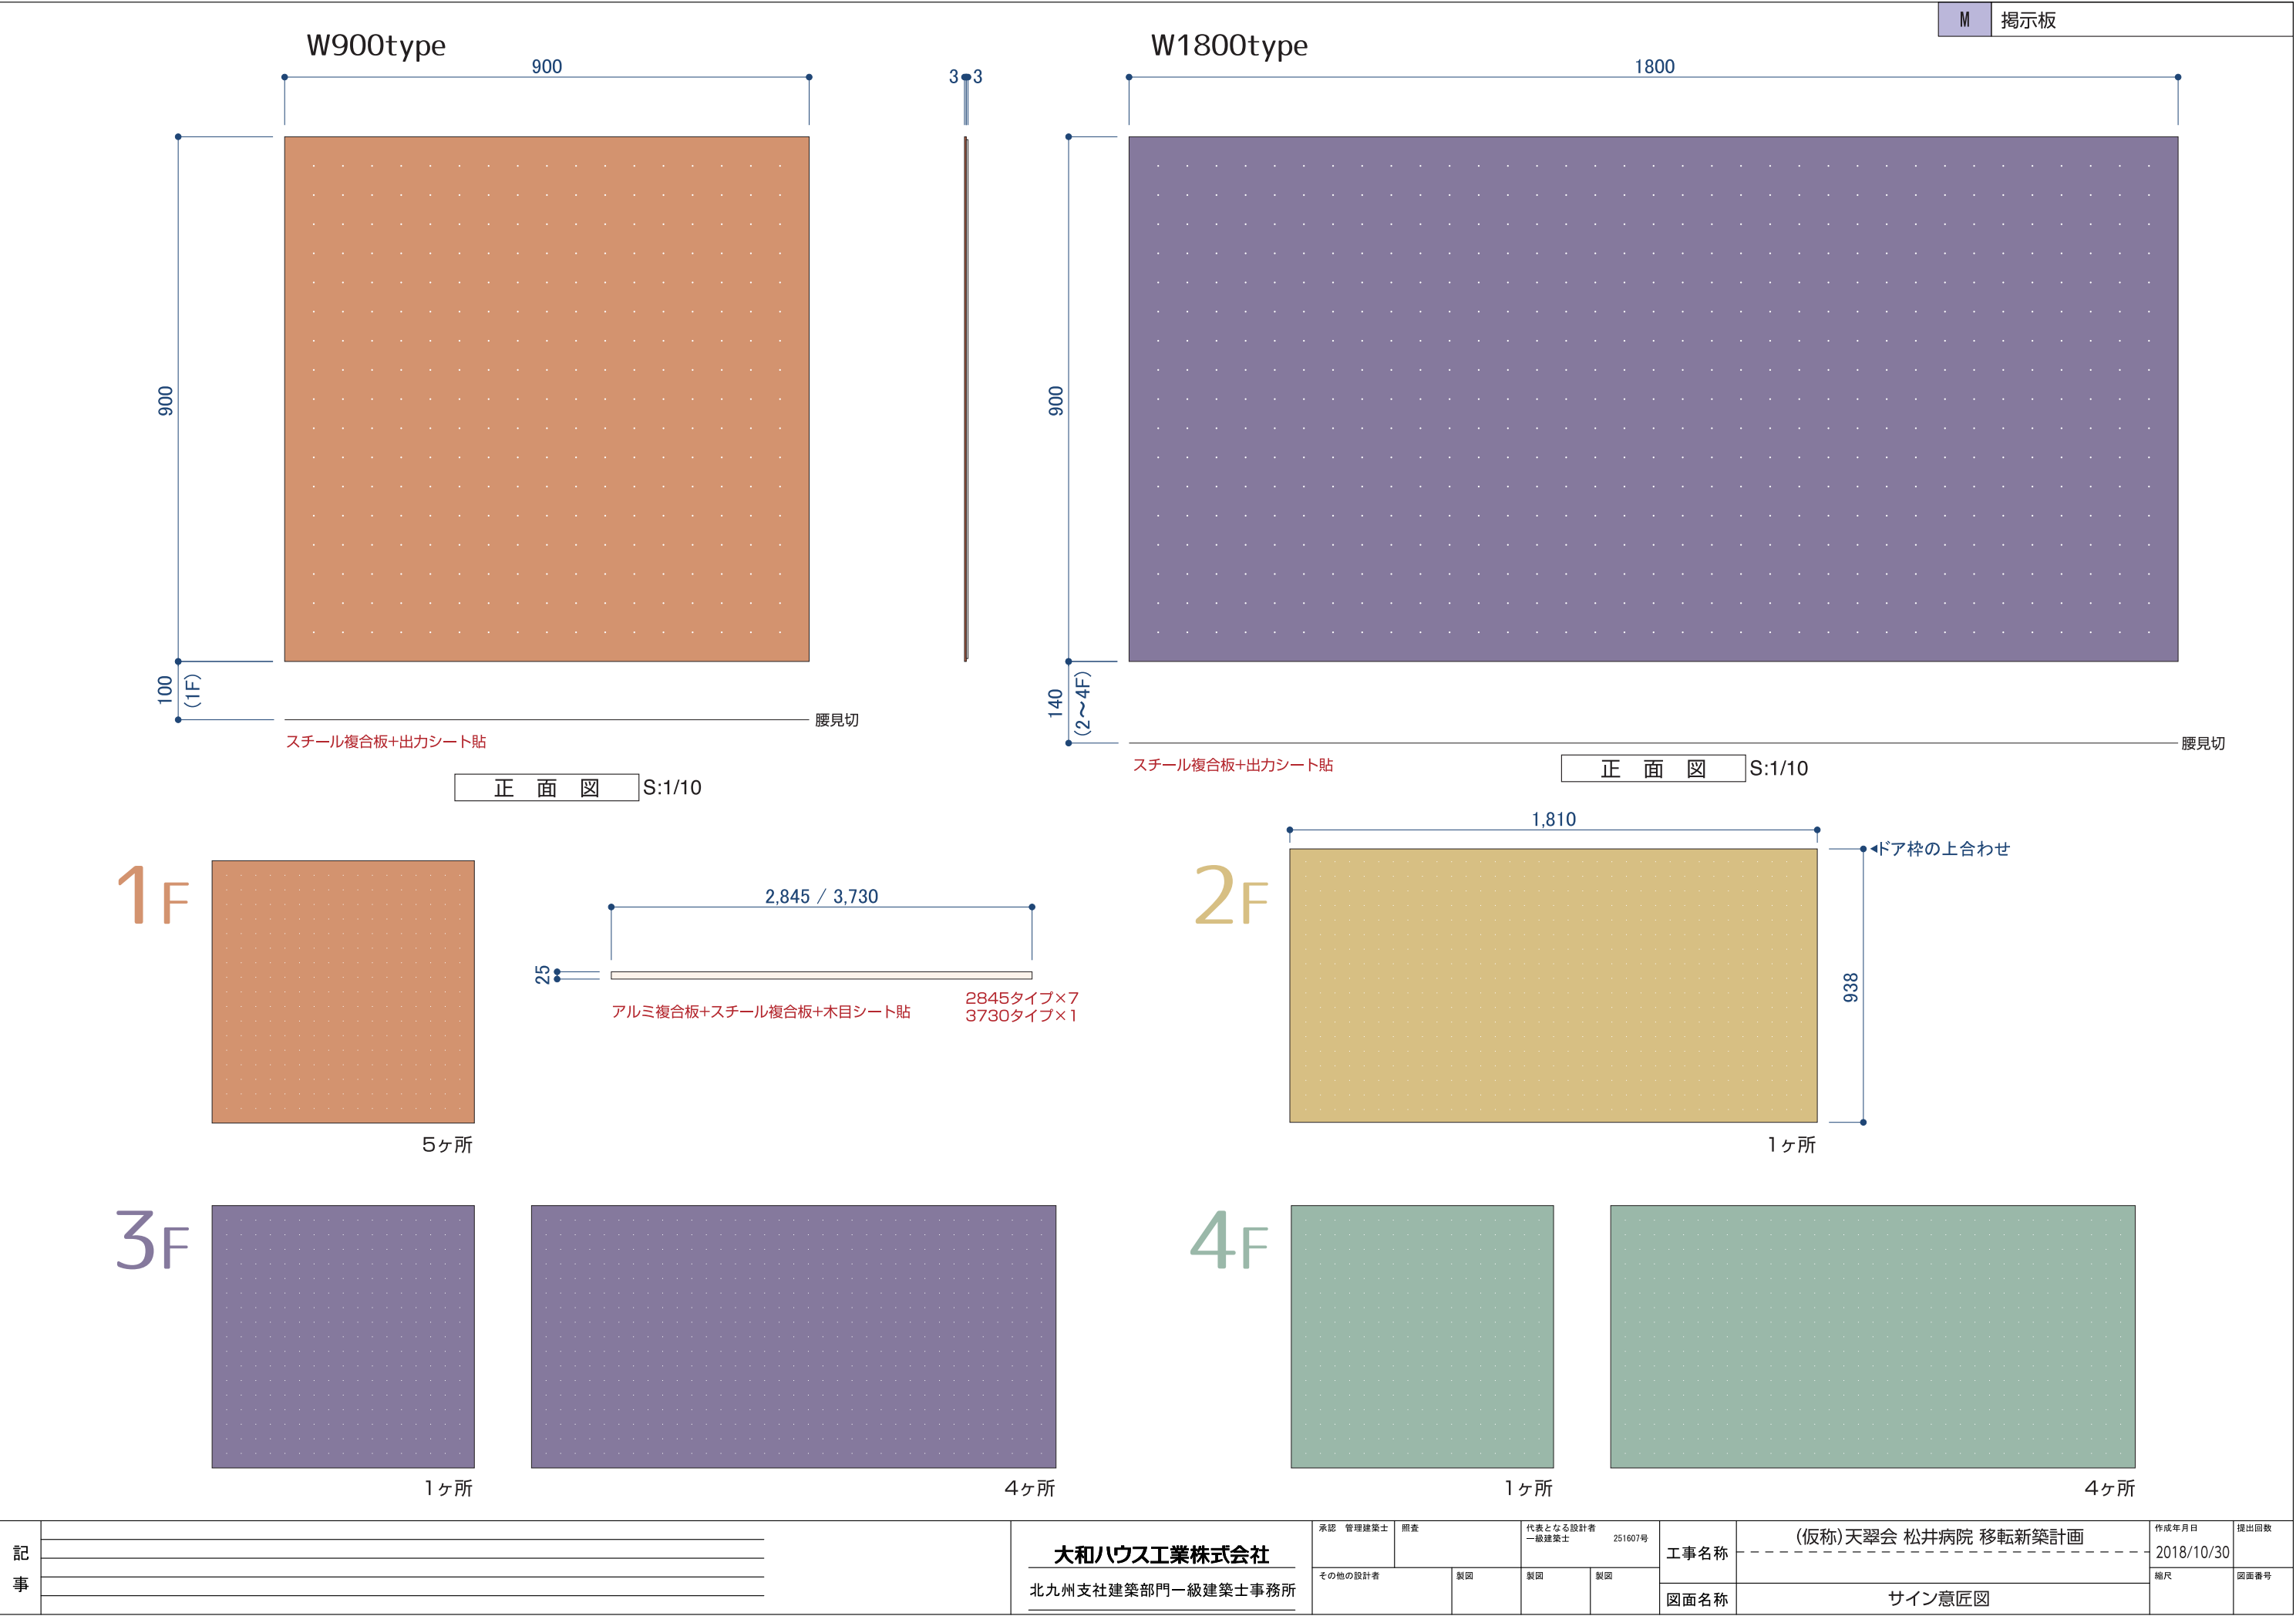

記事

大和ハウス工業株式会社

北九州支社建築部門一級建築士事務所

承認 管理建築士 照査

代表となる設計者 一級建築士 251607号

その他の設計者

製図

製図

製図

工事名称

図面名称

(仮称)天翠会 松井病院 移転新築計画

サイン意匠図

作成年月日


縮尺

提出回数


図面番号

2018/10/30

3F×17 セット
4F×17 セット

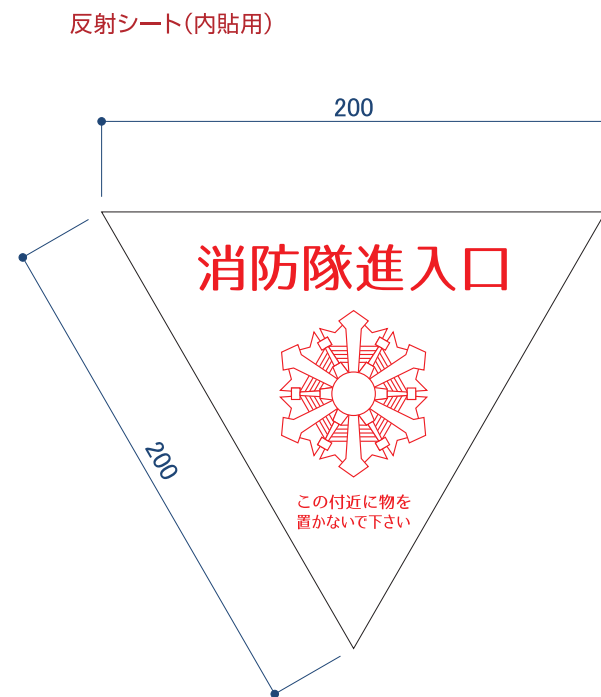

内 側 S:1/3

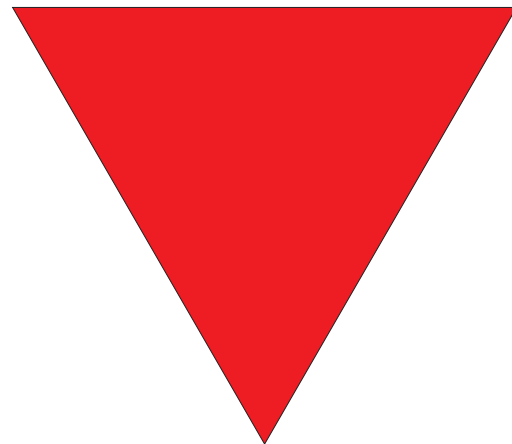


外 側 S:1/3

下框の外部面 (つまみの横)



クレセント付近の外部面

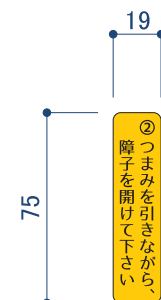

30 消火用散水栓 消火器

塩ビシート切文字貼(CS571/ チャコールグレー)

(消火用散水栓, 消火器)併記 1F×6

2F×4

3F×6

4F×6

30 消火器

1F×4



 $2F \times 3$

3F×2

4F×2

押 ×5

正 面 図 S:1/2

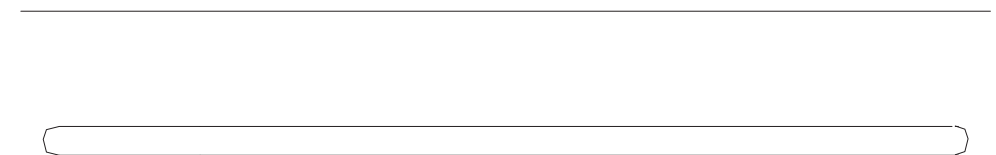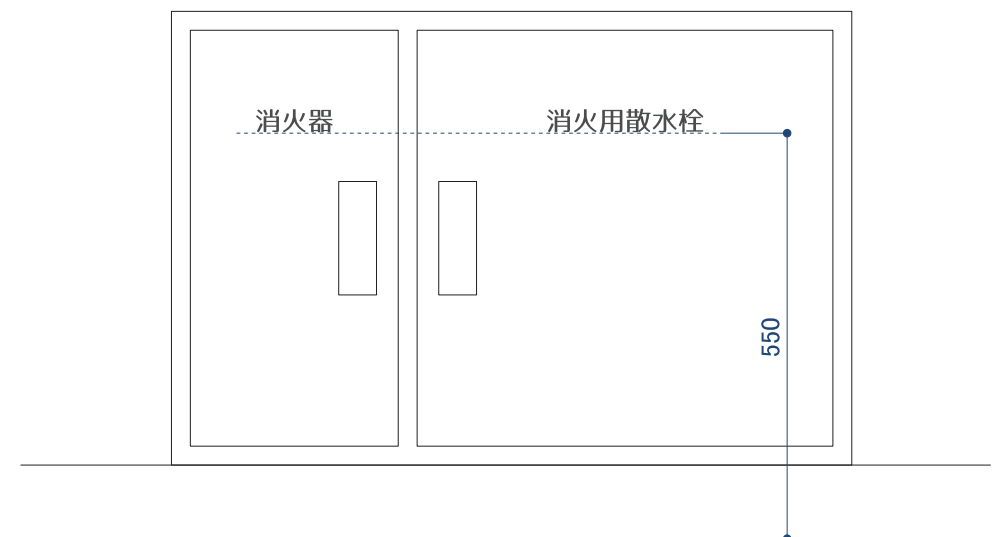

S:1/10

洗面化粧棚




数字：出力シート切文字貼

正面図 S:1/2



正面図 S:1/2

ベッド


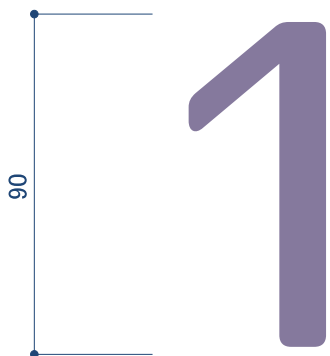


数字：ステンレス切文字 3t 塗装仕上


正面図 S:1/2




正面図 S:1/2

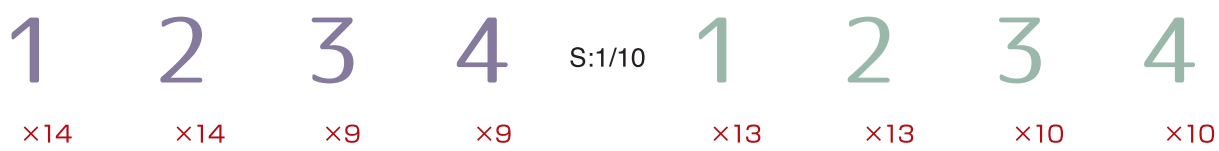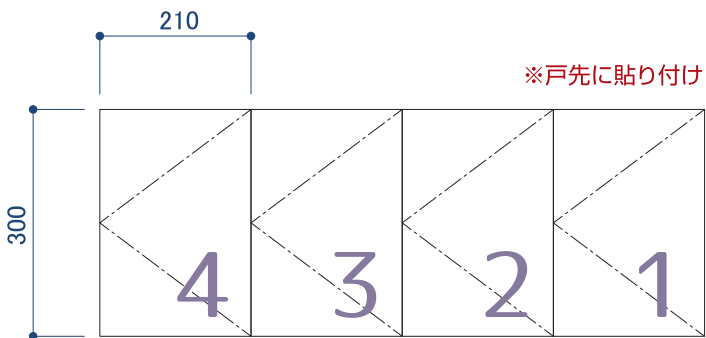


※戸先に貼り付け

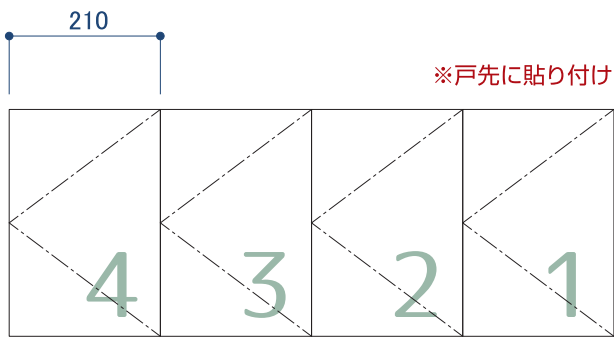

※戸先に貼り付け

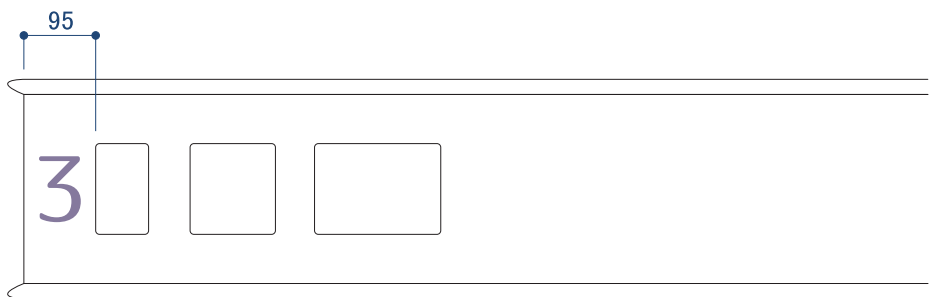


S:1/10

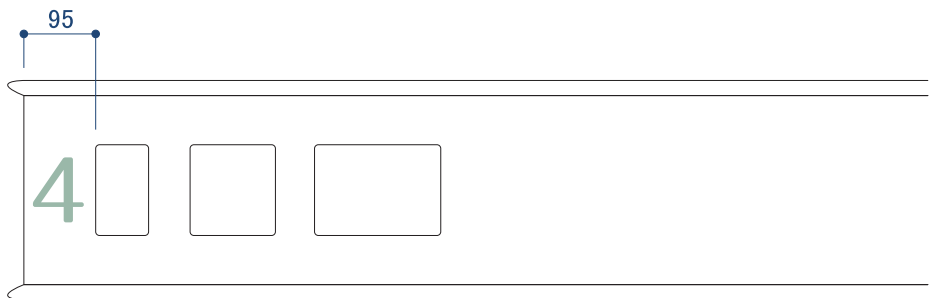

S:1/10


記事		大和ハウス工業株式会社 北九州支社建築部門一級建築士事務所	承認	管理建築士	照査	代表となる設計者 一級建築士 251607号	工事名称	(仮称)天翠会 松井病院 移転新築計画		作成年月日	提出回数
			その他の設計者		製図	製図	製図	2018/10/30		縮尺	図面番号
								サイン意匠図			

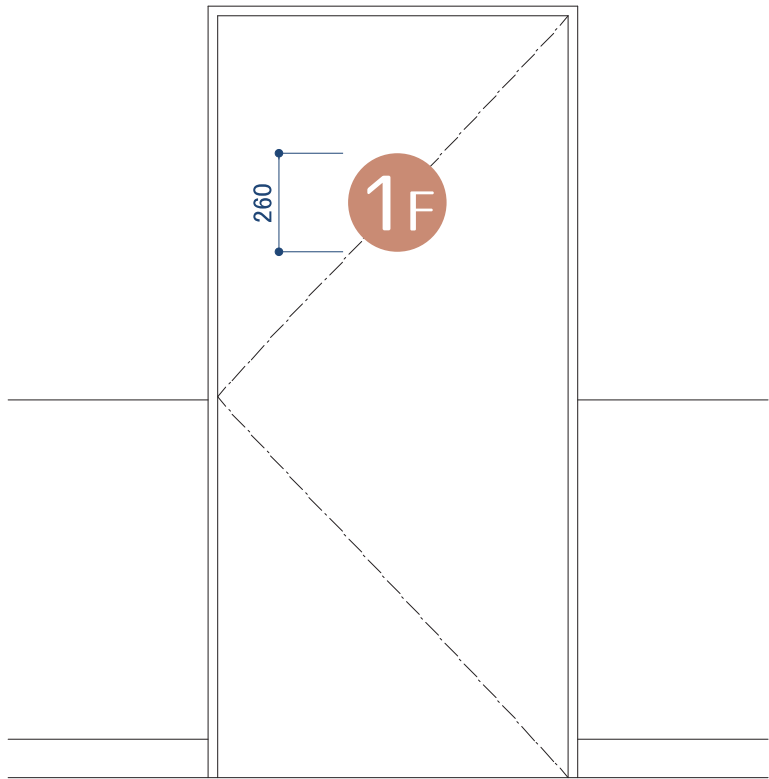


階数数字：出力シート貼


正 面 図

S:1/20

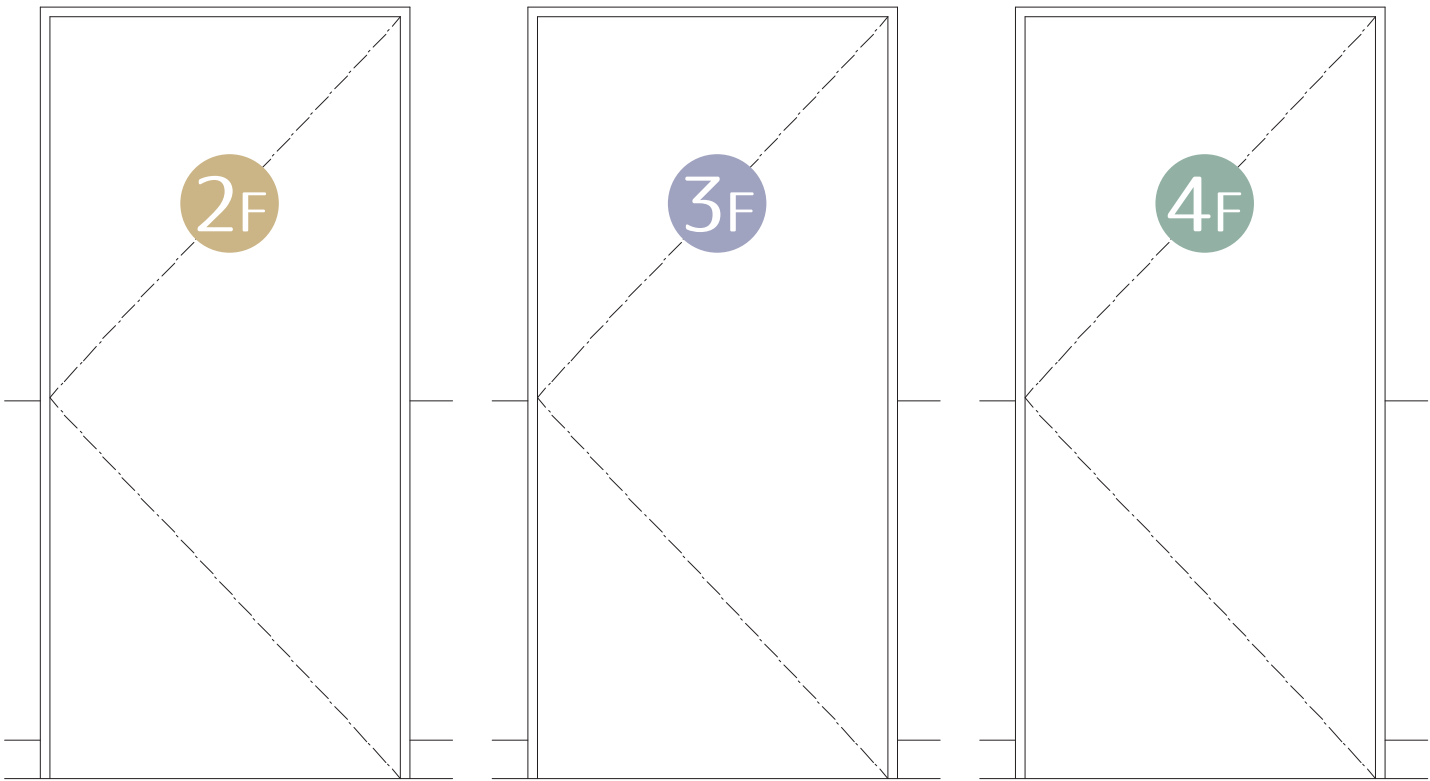

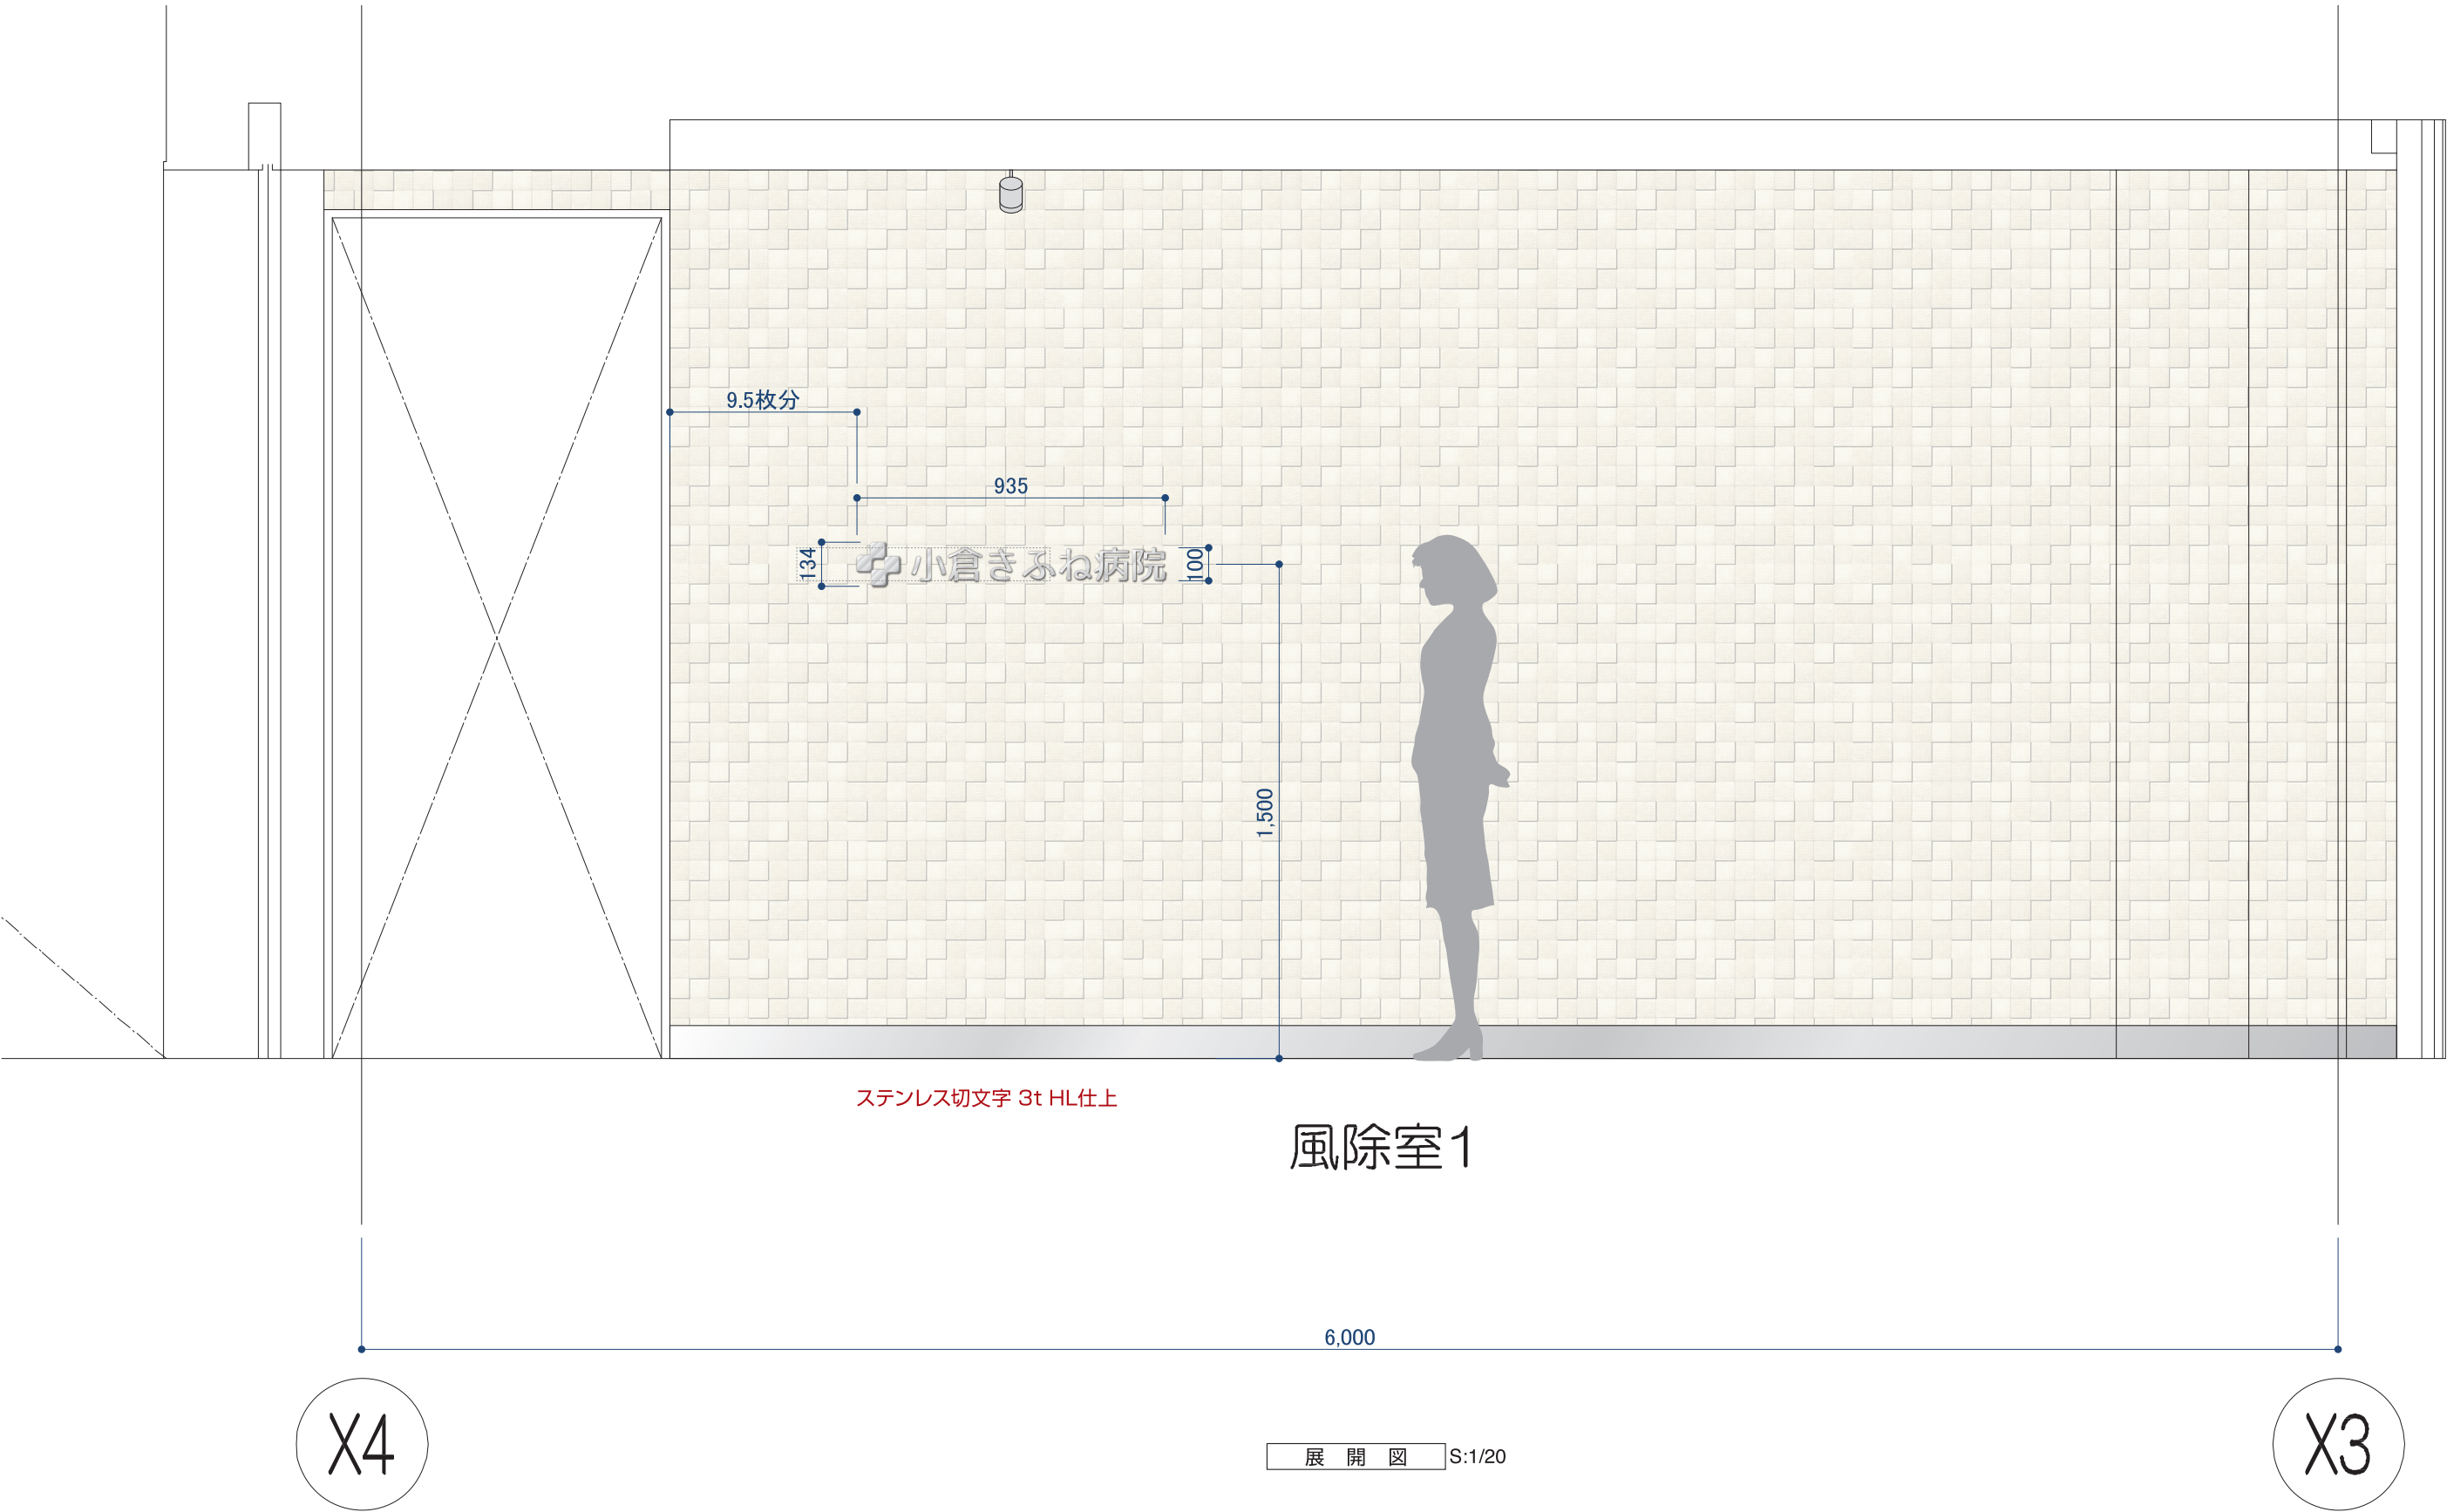

記事		大和ハウス工業株式会社 北九州支社建築部門一級建築士事務所	承認 管理建築士	照査	代表となる設計者 一級建築士 251607号		工事名称	(仮称)天翠会 松井病院 移転新築計画	作成年月日	提出回数
						2018/10/30				
			その他の設計者	製図	製図	製図	図面名称	サイン意匠図	縮尺	図面番号

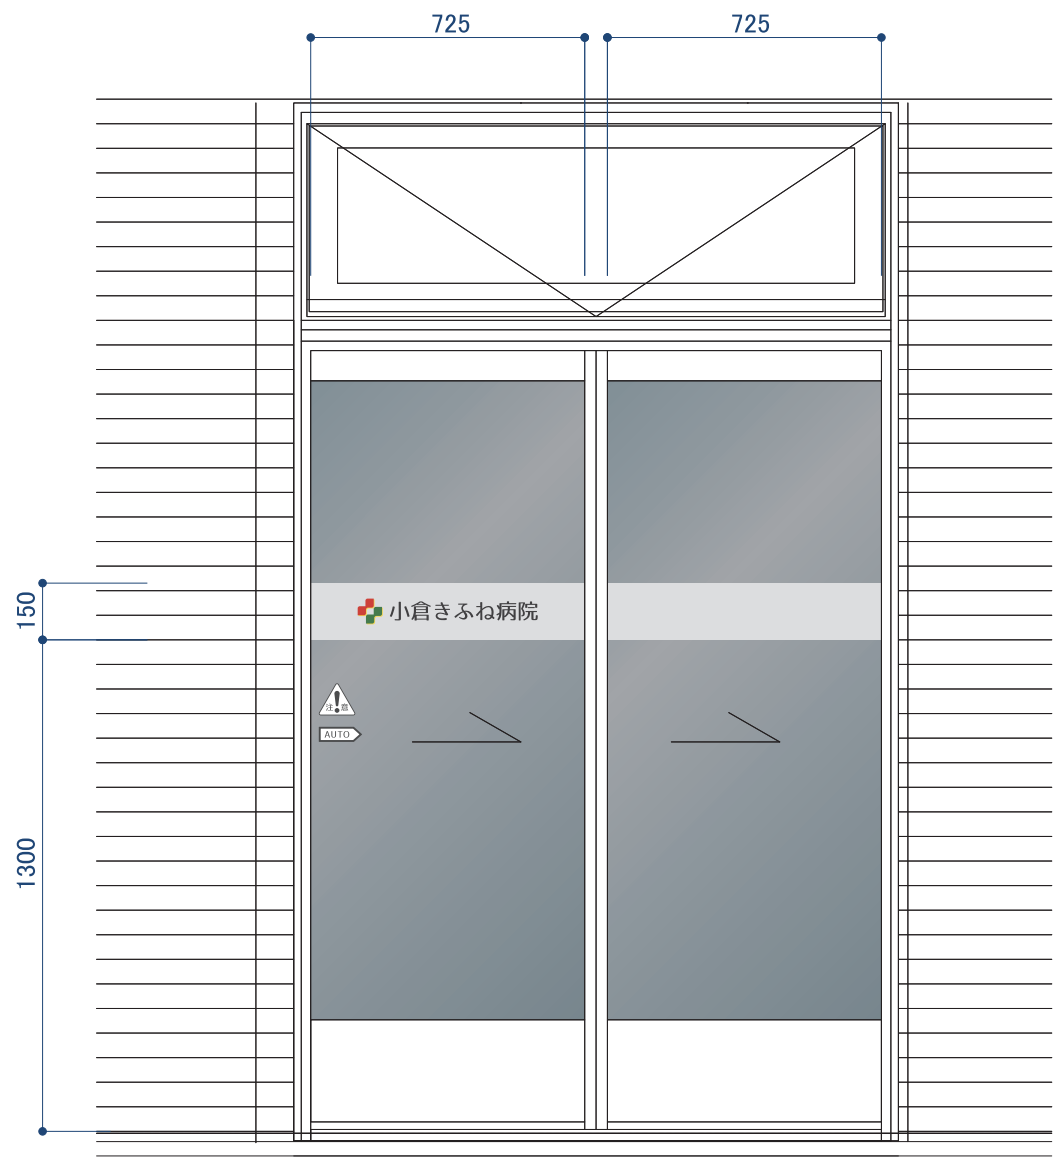


帯：フォグラスシート貼 (C-16)
文字：塩ビシート切文字貼

- : DS4989M/ターキーレッド
- : DS5842M/アマゾン
- : DS2813M/カナリー
- : DC0014M/チャコールマット

■自動ドア表示（両面）

展開図 S:1/20

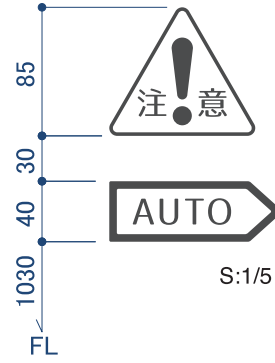

本 体：3.0t SUSPL HL仕上
文 字：エッチング加工
※書体は仮設定

