株式会社 タカギ

新本社工場,金型工場,C&M棟,R&D棟,
保育所棟

サイン工事

制 作 期 間 ： 2023.03 - 2024.05

担 当 領 域 ： サイン計画(プラン,意匠図作成)

制作ツール ： Illustrator , Photoshop

制 作 体 制 ： デザイナー 2名
設計 1名

職務内容について

敷地内の5つの施設のサイン計画を担当しました。
各施設の特性や役割を考慮したサインを提案していく中で設計会社様からも積極的なアイデアをいただき、それを具体的な形に落とし込んでいきました。一方で、5つの施設の内1つは異なる設計会社様が担当していたため、サインの意見調整には苦労した点も多々ありました。しかし、粘り強く調整を重ね、施設のコンセプトと調和しつつ、全体として一貫性のあるサイン計画が実現できました。完成したピクトサインは大変好評をいただき、今後タカギ様の他の施設でも使用される予定であると伺い、大きな喜びを感じています。

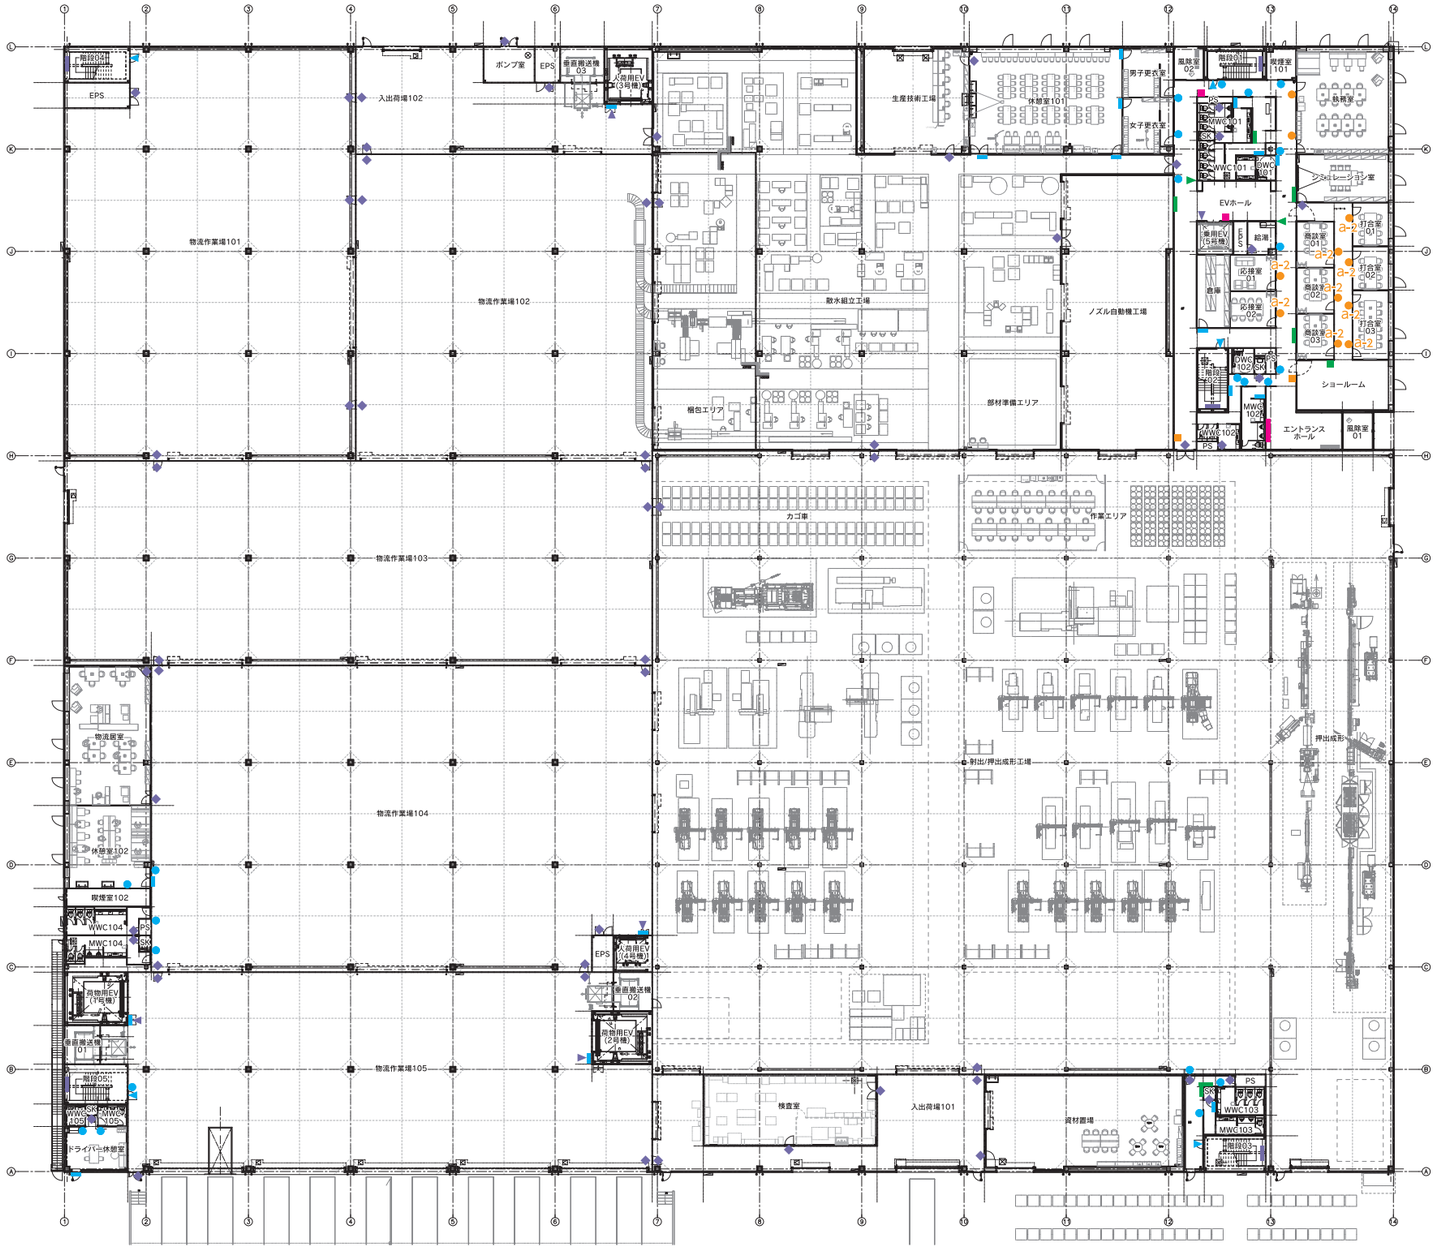

S:1/600

1F

	No	サイン名称	合 計
▬	A-1	総合案内	1
■	A-2	フロアマップ	2
●	B-1	室名表示 a-1 / a-2	11
■	B-2	室名表示 b (切文字)	2
▬	B-3	室名表示 (突出)	-
■	C-1	誘導表示 a	1
▬	C-2	誘導表示 (切文字)	5
►	C-3	誘導表示 (突出)	2
●	D-1	ピクト表示	22
►	D-2	ピクト表示 (シート直貼)	5
▬	D-3	ピクト + シート切文字	17
◆	E	シート切文字	58
►	F	EV扉横階数表示	5
▬	G	階数表示 (踊り場)	5

PROJECT	SCALE	DATE	CHECK	DRAWING	NO
タカギ 新本社工場	1/600	2023.09.21			
TITLE					

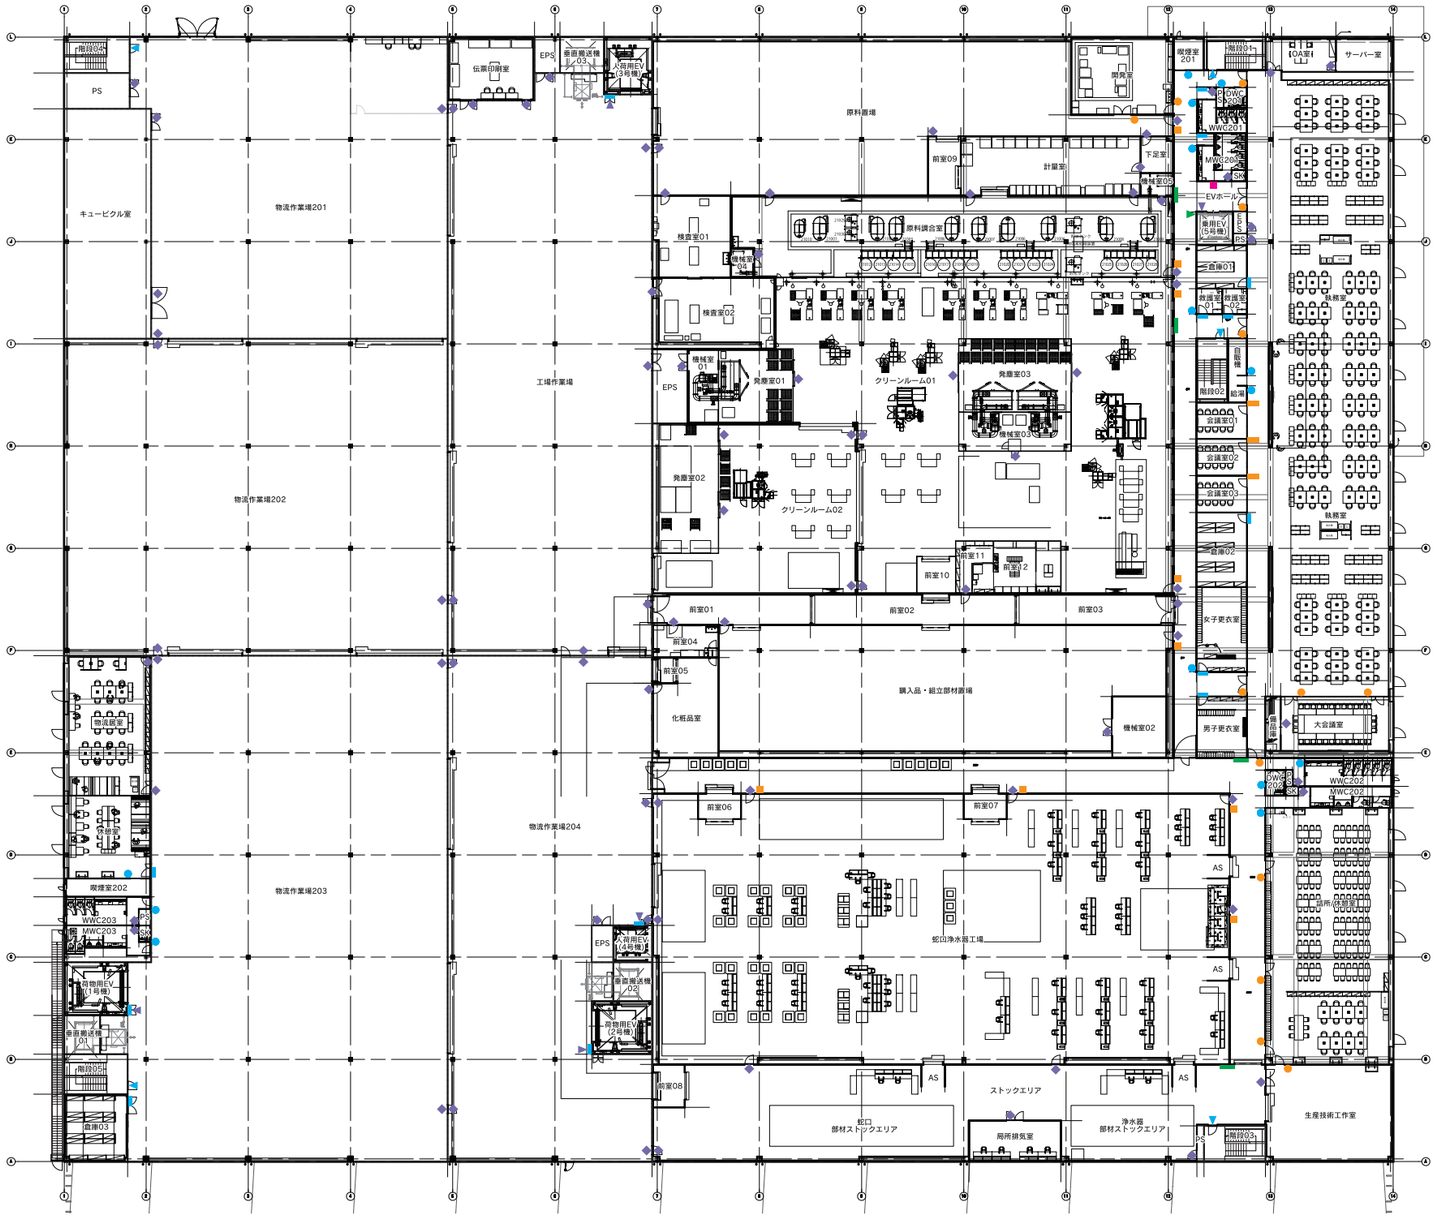

S:1/600

2F

	No	サイン名称	合 計
■	A-1	総合案内	-
■	A-2	フロアマップ	1
●	B-1	室名表示 a-1 / a-2	13
■	B-2	室名表示 b (切文字)	9
▬	B-3	室名表示 (突出)	3
■	C-1	誘導表示 a	-
▬	C-2	誘導表示 (切文字)	4
►	C-3	誘導表示 (突出)	1
●	D-1	ピクト表示	14
►	D-2	ピクト表示 (シート直貼)	5
▬	D-3	ピクト + シート切文字	14
◆	E	シート切文字	85
►	F	EV扉横階数表示	5
▬	G	階数表示 (踊り場)	-

PROJECT	SCALE	DATE	CHECK	DRAWING	NO
タカギ 新本社工場	1/600	2023.09.21			
TITLE					

A-1 総合案内 1ヶ所

S:1/10

文字：ABS樹脂 + 特殊発光樹脂 (LED内照式 / 裏板側面発光)

B-1 室名表示 (シート直貼) 7ヶ所

フォント： iroha 26tsubaki

1F ① (1F 打合せ室1)

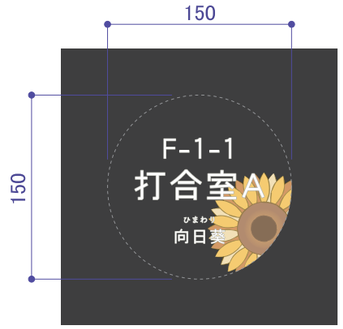

1F ② (1F 打合せ室2)

1F ③ (1F 打合せ室3)

×2

透明出力シート貼 (扉直貼)

S:1/5

2F ① (2F 会議室1)

2F ② (2F 会議室2)

2F ③ (2F 会議室3)

2F ④ (2F 大会議室)

S:1/5

PROJECT	SCALE	DATE	CHECK	DRAWING	NO
タカギ 新本社工場	1/--	2024.04.12			

TITLE サイン意匠図

B-2 在空表示 5ヶ所

フォント： iroha 26tsubaki

1

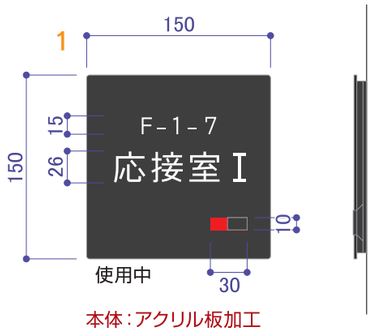

本体：アクリル板加工
表示：塩ビシート切文字貼り

2

3

文字：カッティングシート直貼
(DC-9104/セラドングレイ)

空室

4

5

S:1/5

C-1 室名表示 (突出) 5ヶ所

1F 3

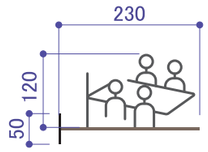

(1F 応接室)
ピクト：N-40
バー：PANTONE 411C
ベース：TH32125(DIC516)近似

ステンレス 5t加工 ウレタン焼付塗装

1F 1

(1F 商談室)
ピクト：N-40
バー：PANTONE 2001C
ベース：TH32503(グレー)近似

1F 2

(1F 打合室)
ピクト：N-40
バー：PANTONE 382C
ベース：TH32503(グレー)近似

2F 1

(2F 会議室)
ピクト：N-40
バー：DIC 582
ベース：TH32502 (白) 近似

2F 2

(2F 大会議室)
ピクト：N-40
バー：DIC 582
ベース：TH32503(グレー)近似

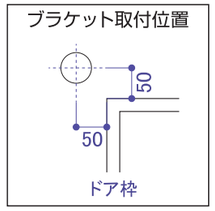

S:1/10

C-2 ピクト表示 22ヶ所

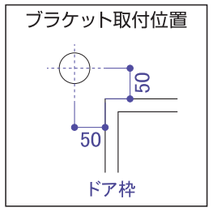

⑫

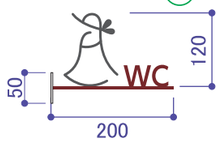

WWC
ピクト：N-40
バー：じょうろ赤
ベース：TH32502 (白) 近似

ステンレス 5t加工 ウレタン焼付塗装

⑭

ピクト：N-40
バー：じょうろ赤
ベース：TH32503 (グレー) 近似

③

ピクト：N-40
バー：じょうろ赤
ベース：TH32503 (グレー) 近似

⑳

ピクト：N-40
バー：じょうろ赤
ベース：N-80

⑮

MWC
ピクト：N-40
バー：じょうろ青
ベース：TH32503 (グレー) 近似

②⑪

ピクト：N-40
バー：じょうろ青
ベース：TH32502 (白) 近似

④⑬

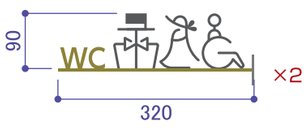

多目的
ピクト：N-40
バー：じょうろ黄緑
ベース：TH32503 (グレー) 近似

⑧

ピクト：N-40
バー：じょうろ黄緑
ベース：TH32503 (グレー) 近似

⑩⑩'

ピクト：N-40
WC：じょうろ赤

⑨⑨'

ピクト：N-40
WC：じょうろ青

㉒

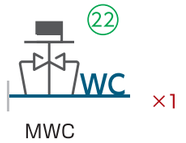

MWC
ピクト：N-40
バー：じょうろ青
ベース：N-80

(壁付)

ステンレス切文字 3t バイブレーション仕上げ

⑤

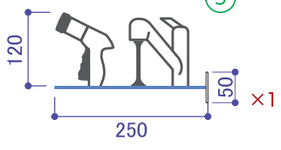

ショールーム
ピクト：N-40
バー：DIC142
ベース：TH32502 (白) 近似

⑰

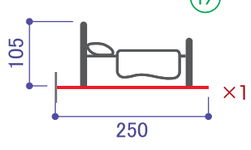

救護室
ピクト：N-40
バー：DIC156
ベース：TH32503 (グレー) 近似

⑥

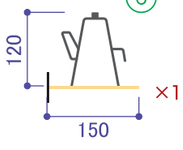

給湯室
ピクト：N-40
バー：PANTONE 1215C
ベース：TH32125 (黒) 近似

⑱⑲

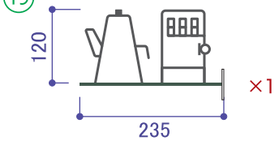

自販機・給湯
ピクト：N-40
バー：PANTONE 4209C
ベース：TH32502 (白) 近似

⑦

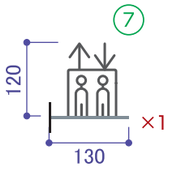

ピクト：N-40
バー：PANTONE 444C
ベース：TH32125 (黒) 近似

⑯

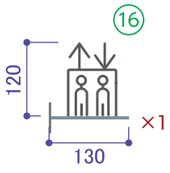

ピクト：N-40
バー：PANTONE 444C
ベース：TH32503 (グレー) 近似

①

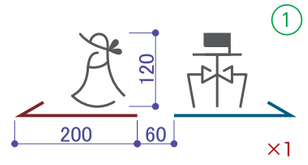

ピクト：N-40
矢印：じょうろ赤

ピクト：N-40
矢印：じょうろ青

① ～ ⑫ 1F
⑬ ～ ㉒ 2F

S:1/10

PROJECT	SCALE	DATE	CHECK	DRAWING	NO
タカギ 新本社工場	1/--	2024.04.22			
TITLE サイン意匠図					

D-1 ピクト表示 (シート直貼) 20ヶ所

S:1/10

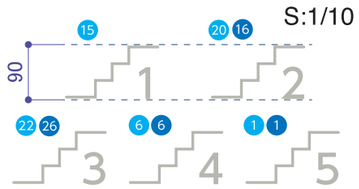

S:1/10

1F 1 ～ 25
2F 1 ～ 28

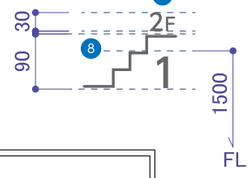

カッティングシート直貼
(DC-9104/セラドングレイ)
(8 9 のみDC-9142M/エイコングレイ)

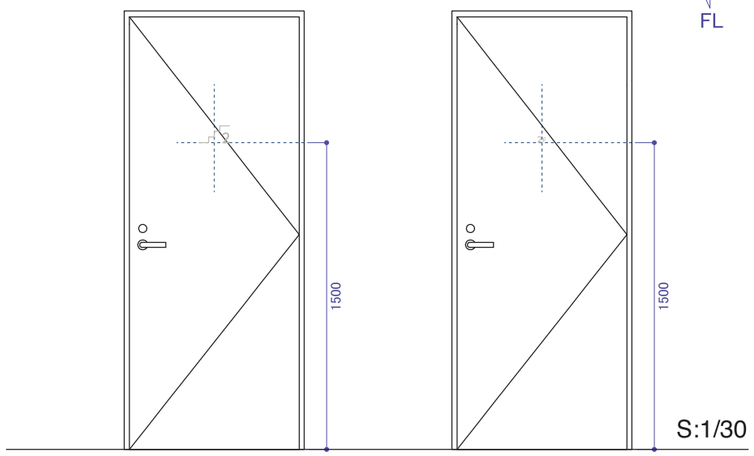

S:1/30

D-2 ピクト + シート切文字 34ヶ所

フォント： iroha 26tsubaki

1F 1 ～ 25
2F 1 ～ 28

女子更衣室：じょうろ赤
男子更衣室：じょうろ青

カッティングシート直貼
(DC-9104/セラドングレイ)

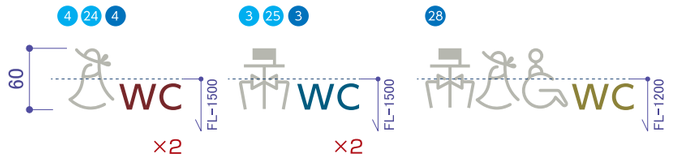

じょうろ赤 / じょうろ青 / じょうろ黄

S:1/6

E シート切文字 115ヶ所

フォント： iroha 26tsubaki

1F

(1F)
⑭ ⑮ ㉘ ㊹
30
散水工場 ×4
カッティングシート直貼
(DC-9104/セラドングレイ)
(DC-9142M/エイコングレイ)

S:1/5

① ドライバー休憩室 ×1
②④㊵㊼㊶ SK ×5
③⑨⑪⑳㉑㉒㉓ 物流フロア ×7
⑤ PS1-1 ×1
⑥㊺ 喫 煙 室 ×2
⑦⑧ 物流事務所 ×2
⑩ EPS1-1 ×1
⑫ ポンプ室 ×1
⑬ EPS1-2 ×1
⑯㉗㉙㉞㊲㊷㊸ 成形工場 ×7
⑰ EPS1-3 ×1
⑱⑲㉛㊱ 荷受エリア ×4
㉔㉕ 工 作 室 ×2
㉖ 自動機フロア ×1
㉚㊶ WC/階段 ×2
㉜㉝ 検 査 室 ×2
㉟㊴ 資材倉庫 ×2
㊳ PS1-2 ×1
㊻ PS1-3 ×1
㊽ シミュレーション室 ×1
㊾ EPS1-4 ×1
㊿ PS1-4 ×1
(52) PS1-5 ×1
(53) F-1-1 meeting room A ×1

2F

① 倉 庫 ×1
②㊹ SK ×2
(59) SK ×1
③ PS2-1 ×1
④(54) 喫 煙 室 ×2
⑤⑥ 物流事務所 ×2
⑦⑧ 電 気 室 ×2
⑨ PS2-2 ×1
⑩ 設備搬入口 ×1
⑪ 伝票印刷室 ×1
非 ⑫⑳㉕㉘㉛㉜㉝㉟ 非 常 扉 ×8
⑬ EPS2-1 ×1
⑭ カートリッジ検査室-2 ×1
⑮ EPS2-2 ×1
⑯⑰㊲㊵㊶㊺㊻㊼(51) 蛇口浄水器工場 ×9
⑱ EPS2-3 ×1
⑲ ストックエリア ×1
㉑ 化粧品エリア ×1
㉒ 乾燥機械室 1 ×1
㉓ カートリッジ出荷エリア ×1
㉔ カートリッジ検査室-1 ×1
㉖ 集塵機室 1 ×1
㉗ カートリッジ試作室 ×1
㉙ 計量調合室 ×1
㉚ 集塵機室 2 ×1
㉞(53) カートリッジ工場 ×2
㊱㊳㊴ 物流フロア ×3
㊷ 執 務 室 ×1
㊸ PS2-3 ×1
㊽㊾ 工 作 室 ×2
㊿ PS2-4 ×1
(52) 局所排気室 ×1
(55) PS2-5 ×1
(56) OA室 ×1
(57) EPS2-5 ×1
(58) サーバー室 ×1
(60) EPS2-4 ×1
(61) PS2-6 ×1
(62) 備 品 庫 ×1

1F ⑥(45) 2F ④(54)

×4
出力シート直貼

S:1/3

1F ① ～ (53)
2F ① ～ (62)

S:1/10

PROJECT	SCALE	DATE	CHECK	DRAWING	NO
タカギ 新本社工場	1/--	2024.04.22			
TITLE サイン意匠図					

F	荷物用EV扉表示	8ヶ所

1号機（荷物）

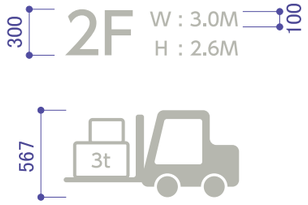

2号機（荷物）

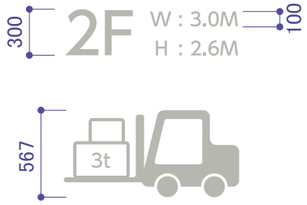

3号機（人荷）

4号機（人荷）

S:1/40

カッティングシート直貼
(DC-9104/セラドングレイ)

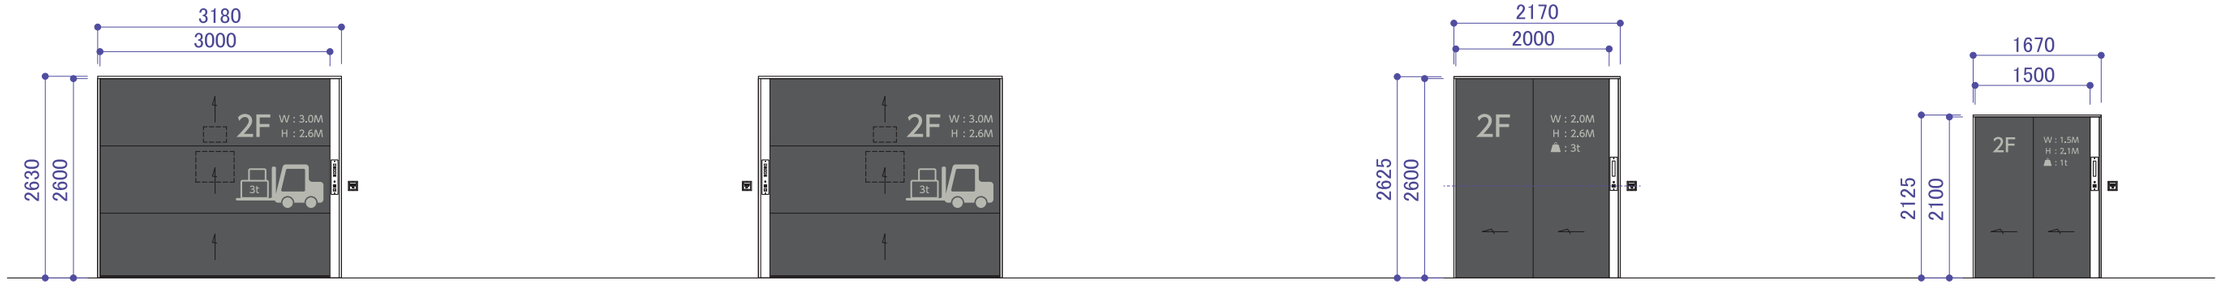

出入口正面図

S:1/80

G	衝突防止	4ヶ所

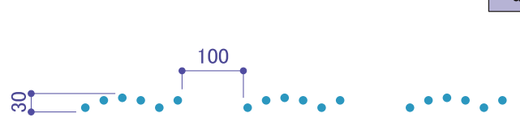

S:1/10

塩ビシート貼 (takagiブルー近似色)

S:1/35

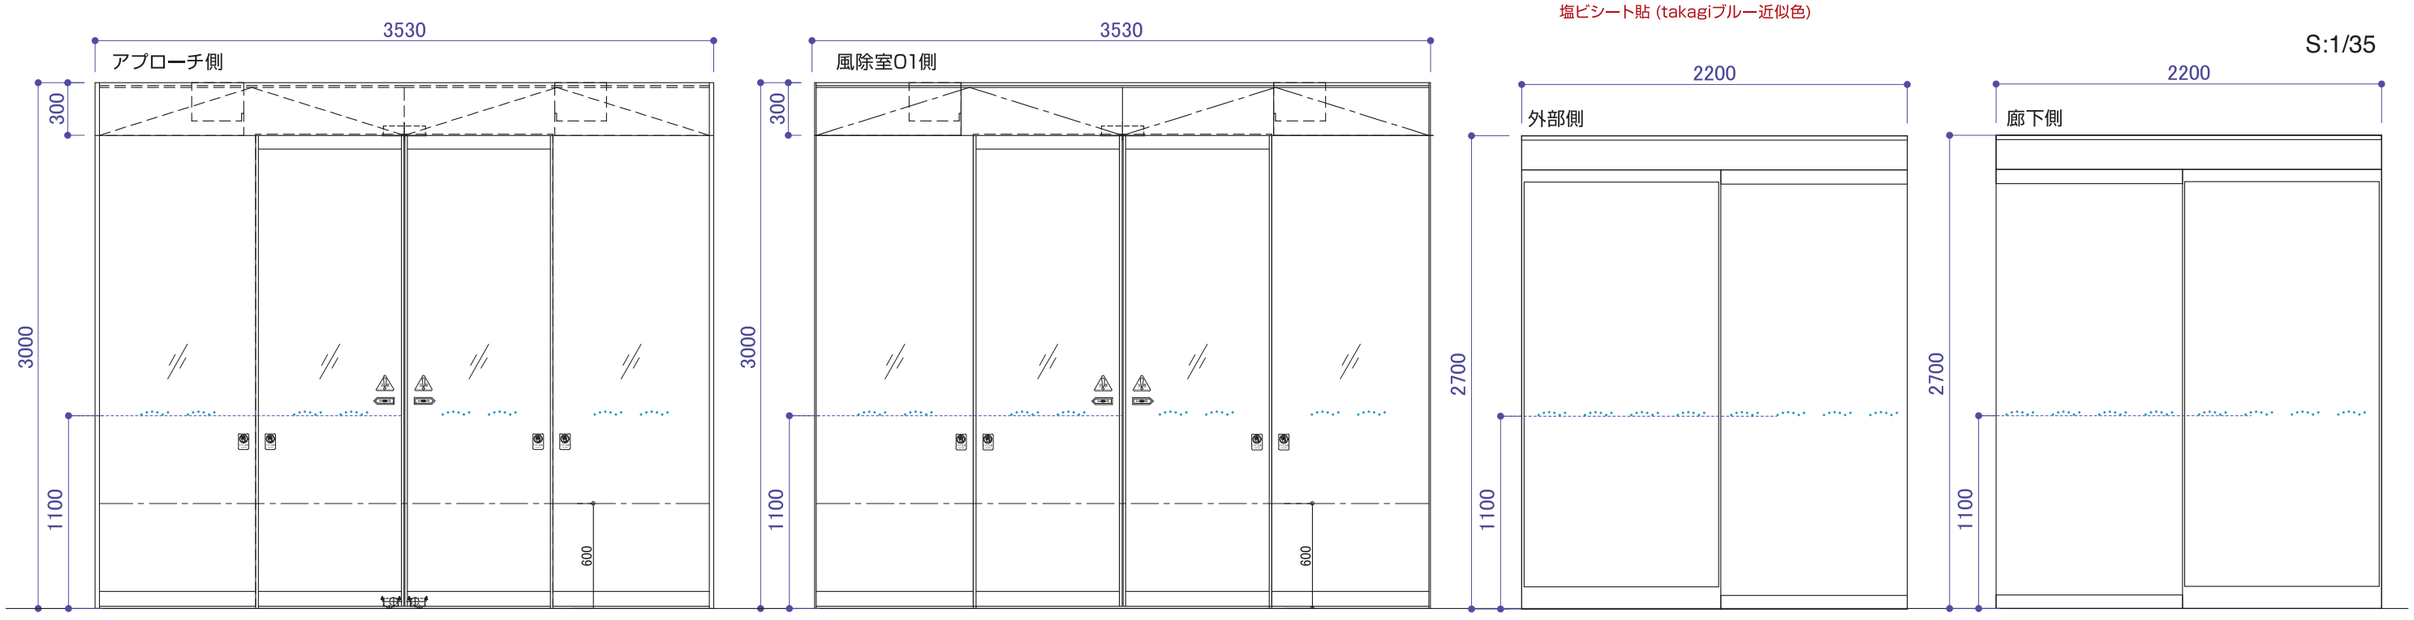

PROJECT	SCALE	DATE	CHECK	DRAWING	NO
タカギ 新本社工場	1/--	2024.03.27			
TITLE サイン意匠図					

H	トラックバースNo.表示 (外)	5ヶ所

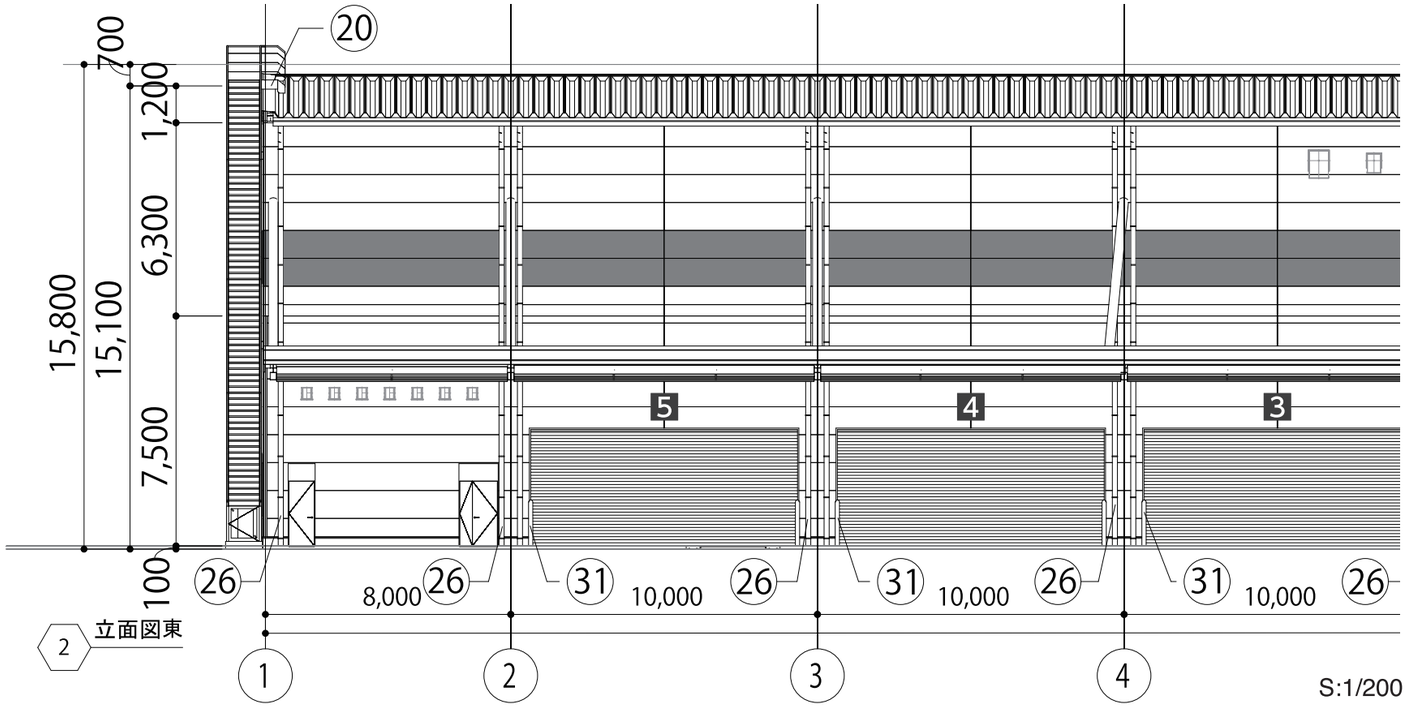

2 立面図東

S:1/200

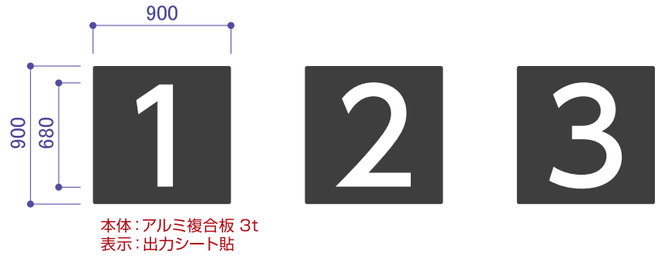

本体：アルミ複合板 3t
表示：出力シート貼

1 2 3

4 5

S:1/40

I	トラックバースNo.表示 (内)	5ヶ所

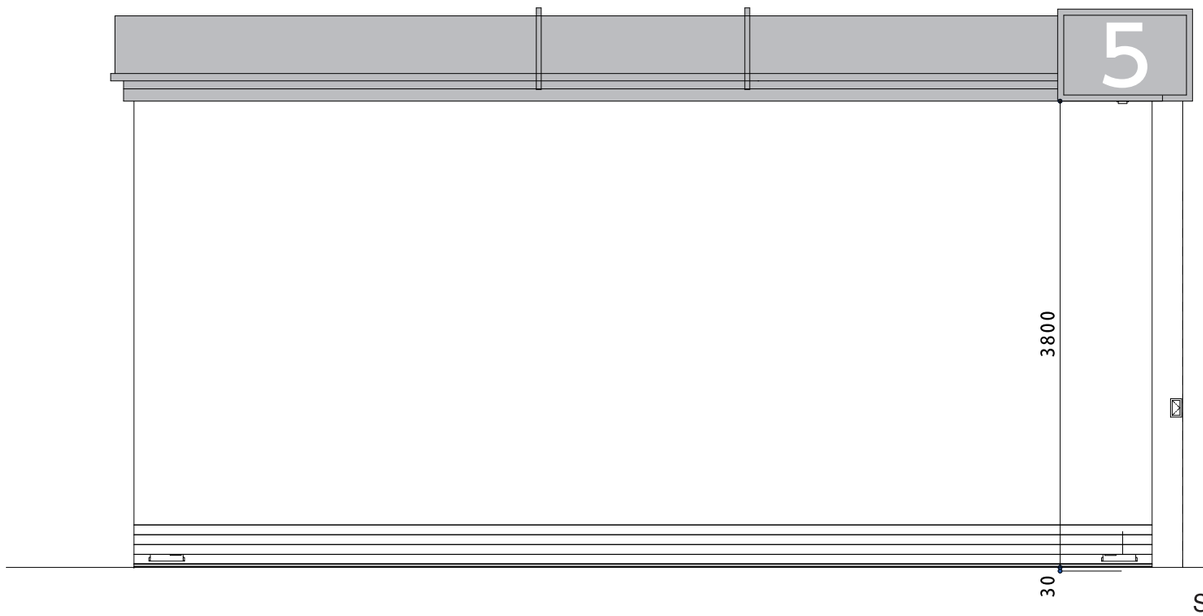

S:1/50

1 2 3

カッティングシート直貼 (白)

4 5

S:1/30

PROJECT	SCALE	DATE	CHECK	DRAWING	NO
タカギ 新本社工場	1/--	2024.02.08			
TITLE サイン意匠図					

J	外部サイン	1ヶ所

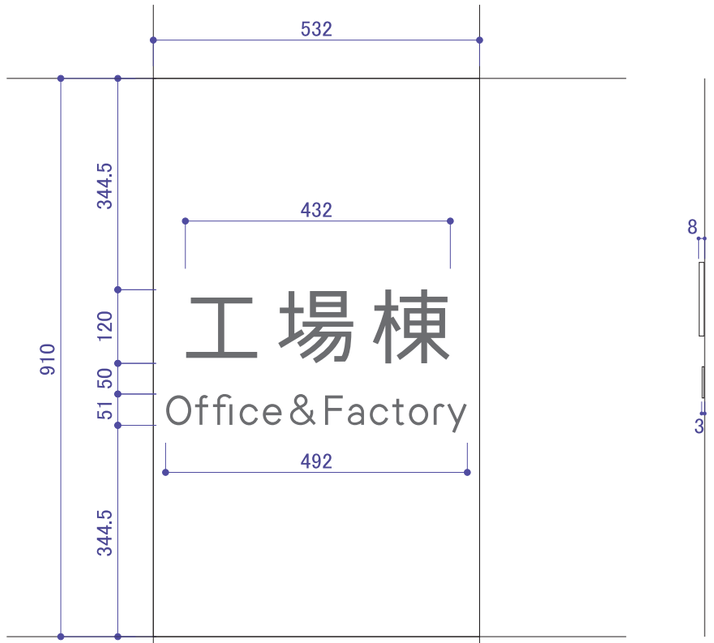

ステンレス切文字 焼付塗装仕上げ
（N-40/3分ツヤ）

S:1/10

K	発泡樹脂内装表示	1ヶ所

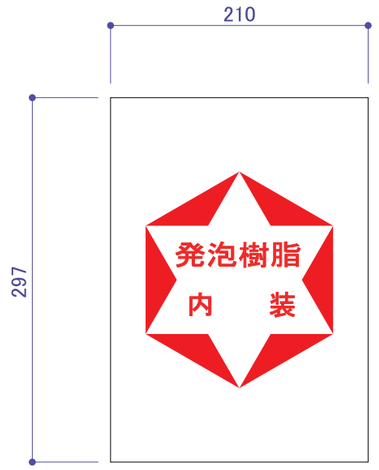

S:1/5

アルミ複合板 3t+出力シート貼

PROJECT	SCALE	DATE	CHECK	DRAWING	NO
タカギ 新本社工場	1/--	2024.04.11			
TITLE サイン意匠図					

	No	サイン名称	合 計
■	A	内線プレート	1
▬	B	ピクト表示	7
▶	C	ピクト + シート切文字	5
▶	D	室名表示(シート直貼)	1
▶	E	シート切文字	9
▶	F	柱名表示	14
▬	G	衝突防止	2
▬	H	外部サイン	1

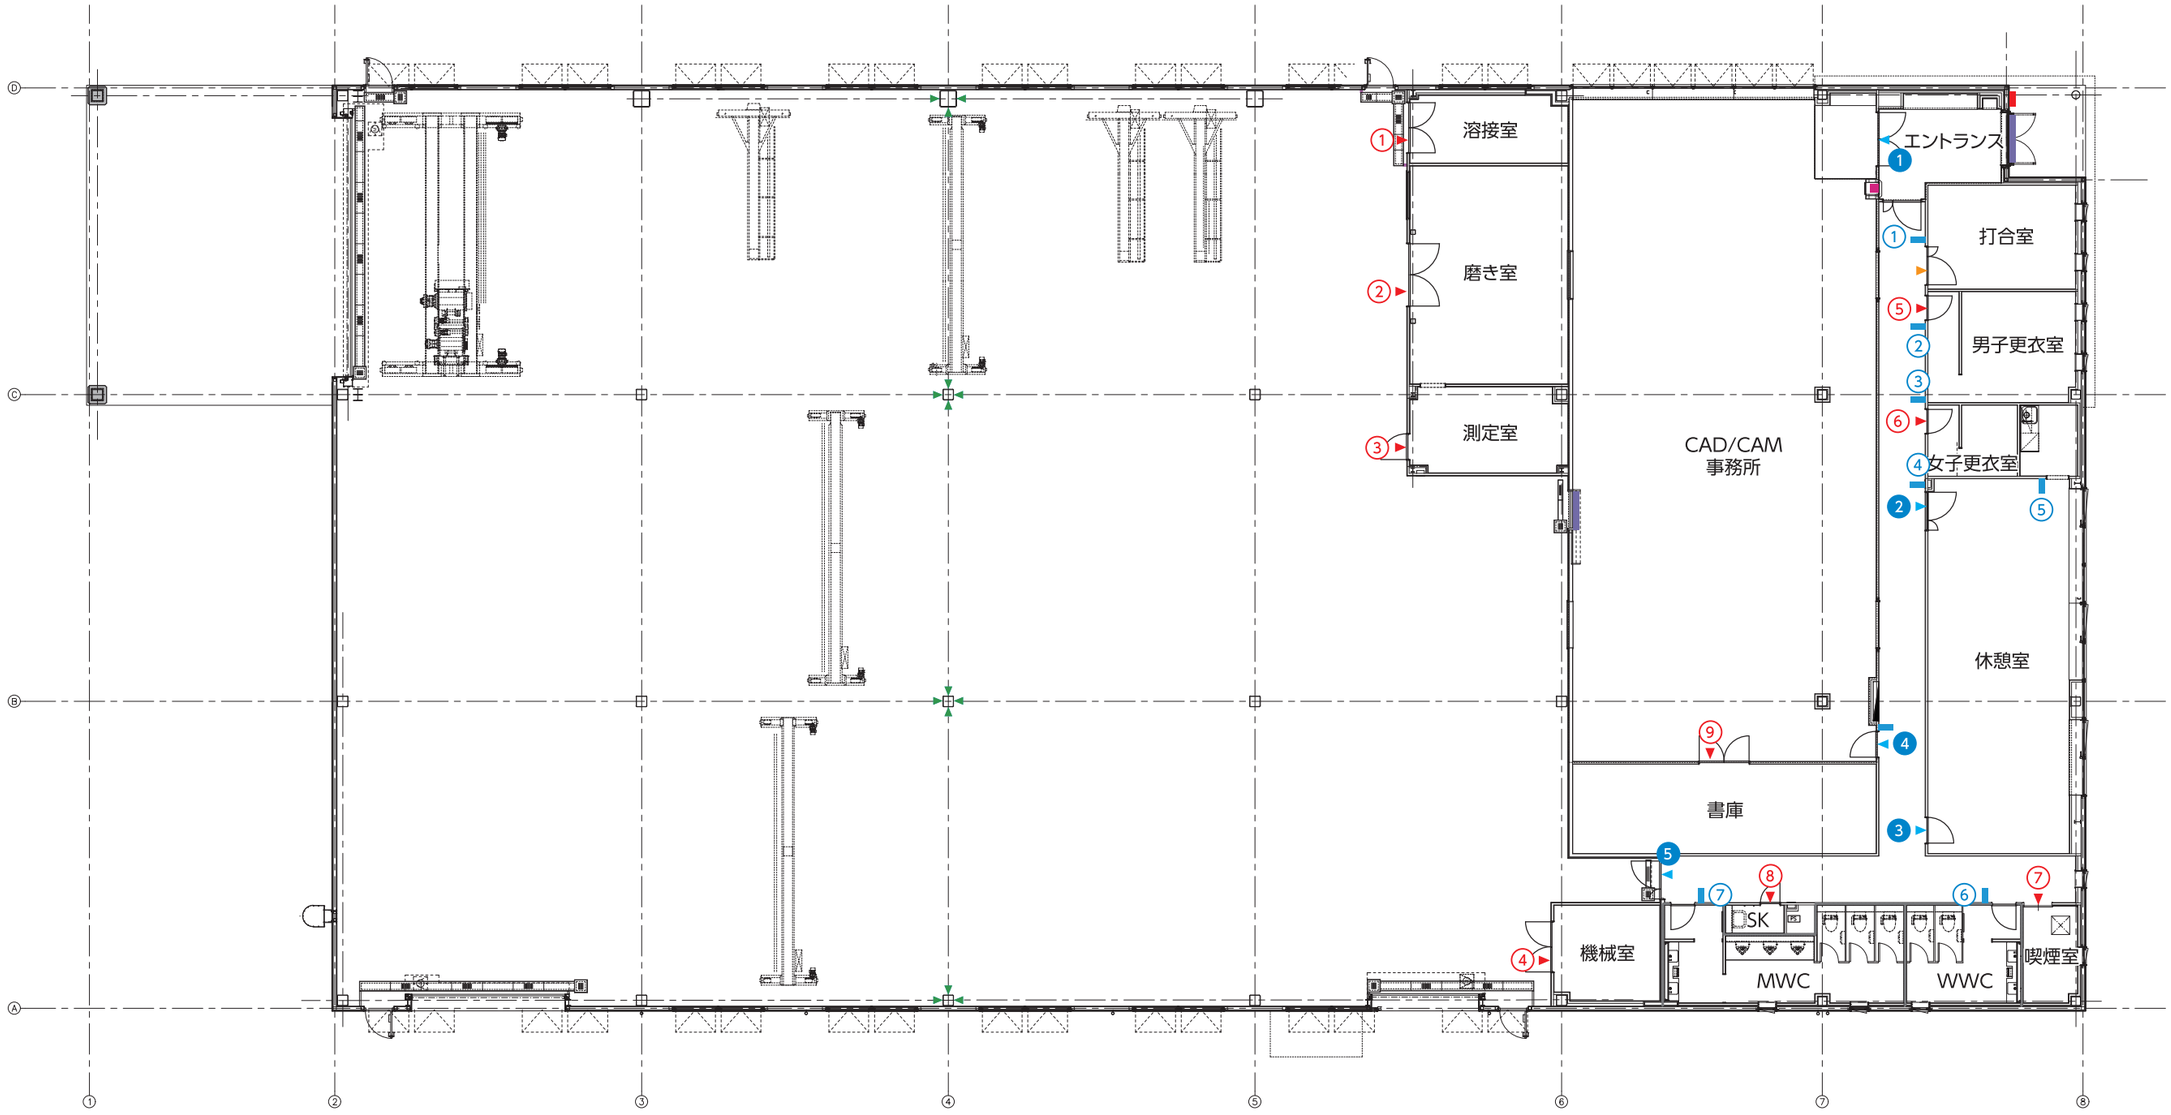

S:1/200

PROJECT	SCALE	DATE	CHECK	DRAWING	NO
タカギ 金型工場	1/200	2024.01.31			

TITLE

A 内線プレート 1ヶ所

フォント： iroha 26tsubaki

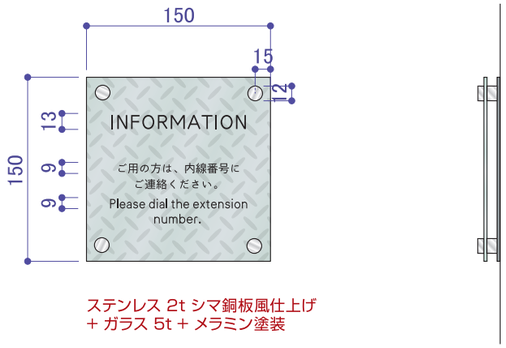

ステンレス 2t シマ銅板風仕上げ
＋ ガラス 5t ＋ メラミン塗装

S:1/5

B ピクト表示 7ヶ所

4mm

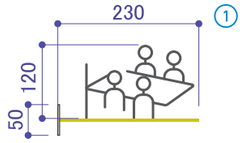

打合室
ピクト：N-40
バー：PANTONE 382C
ベース：TH32503（グレー）近似

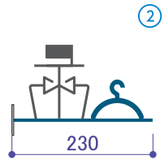

男子更衣室
ピクト：N-40
バー：じょうろ青
ベース：TH32503（グレー）近似

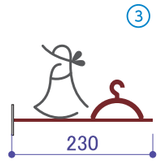

女子更衣室
ピクト：N-40
バー：じょうろ赤
ベース：TH32503（グレー）近似

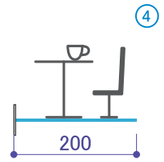

休憩室
ピクト：N-40
バー：DIC 2178
ベース：TH32503（グレー）近似

ステンレス 5t加工 ウレタン焼付塗装

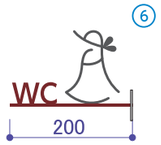

WWC
ピクト：N-40
バー：じょうろ赤
ベース：TH32503（グレー）近似

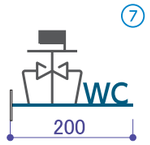

MWC
ピクト：N-40
バー：じょうろ青
ベース：TH32503（グレー）近似

給湯室
ピクト：N-40
バー：PANTONE 1215C
ベース：TH32502（白）近似

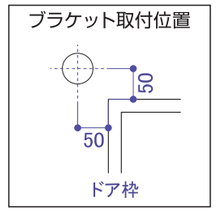

S:1/10

C ピクト＋シート切文字 5ヶ所

フォント： iroha 26tsubaki

カッティングシート直貼
(DC-9104/セラドングレイ)

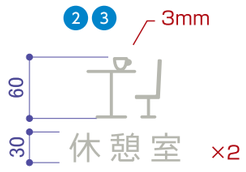

S:1/6

D 室名表示（シート直貼） 1ヶ所

フォント： iroha 26tsubaki

（打合せ室）

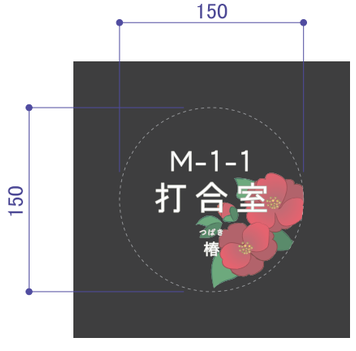

出力シート貼（扉直貼）

S:1/5

E シート切文字 9ヶ所

フォント： iroha 26tsubaki

出力シート直貼

カッティングシート直貼
(DC-9104/セラドングレイ)

③ 測定室　⑥ 女子更衣室
② 磨き室　⑤ 男子更衣室
① 溶接室　⑦ 喫煙室
⑧ SK　⑨ 書庫

S:1/5

PROJECT	SCALE	DATE	CHECK	DRAWING	NO
タカギ 金型工場	1/--	2024.04.12			
TITLE: サイン意匠図					

F 柱名表示 14ヶ所

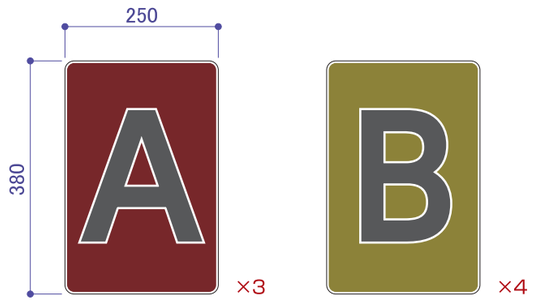

出力シート貼り　文字：N-40+白フチ

A : PANTONE 7421C(カカオレッド)　B : PANTONE 385C(ティーグリーン)
C : PANTONE 5473C(レイクブルー)　D : PANTONE 1215C

S:1/10

G 衝突防止 2ヶ所

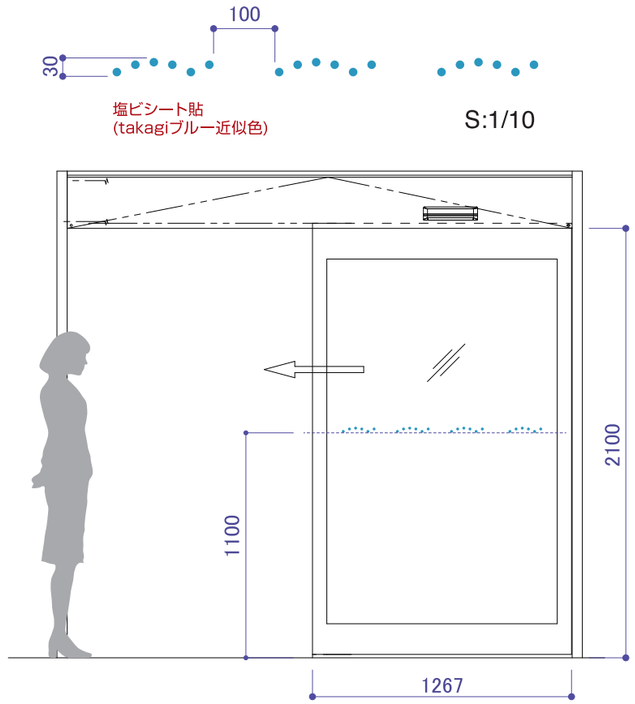

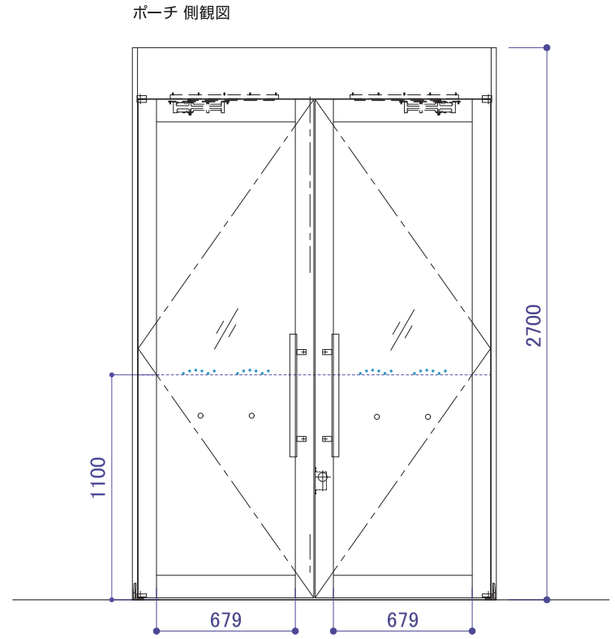

S:1/30

H 外部サイン 1ヶ所

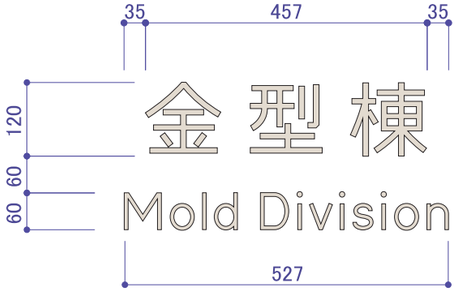

ステンレス切文字 焼付塗装仕上げ（J25-90A/3分ツヤ）

S:1/10

PROJECT	SCALE	DATE	CHECK	DRAWING	NO
タカギ 金型工場	1/--	2024.03.13			

TITLE サイン意匠図

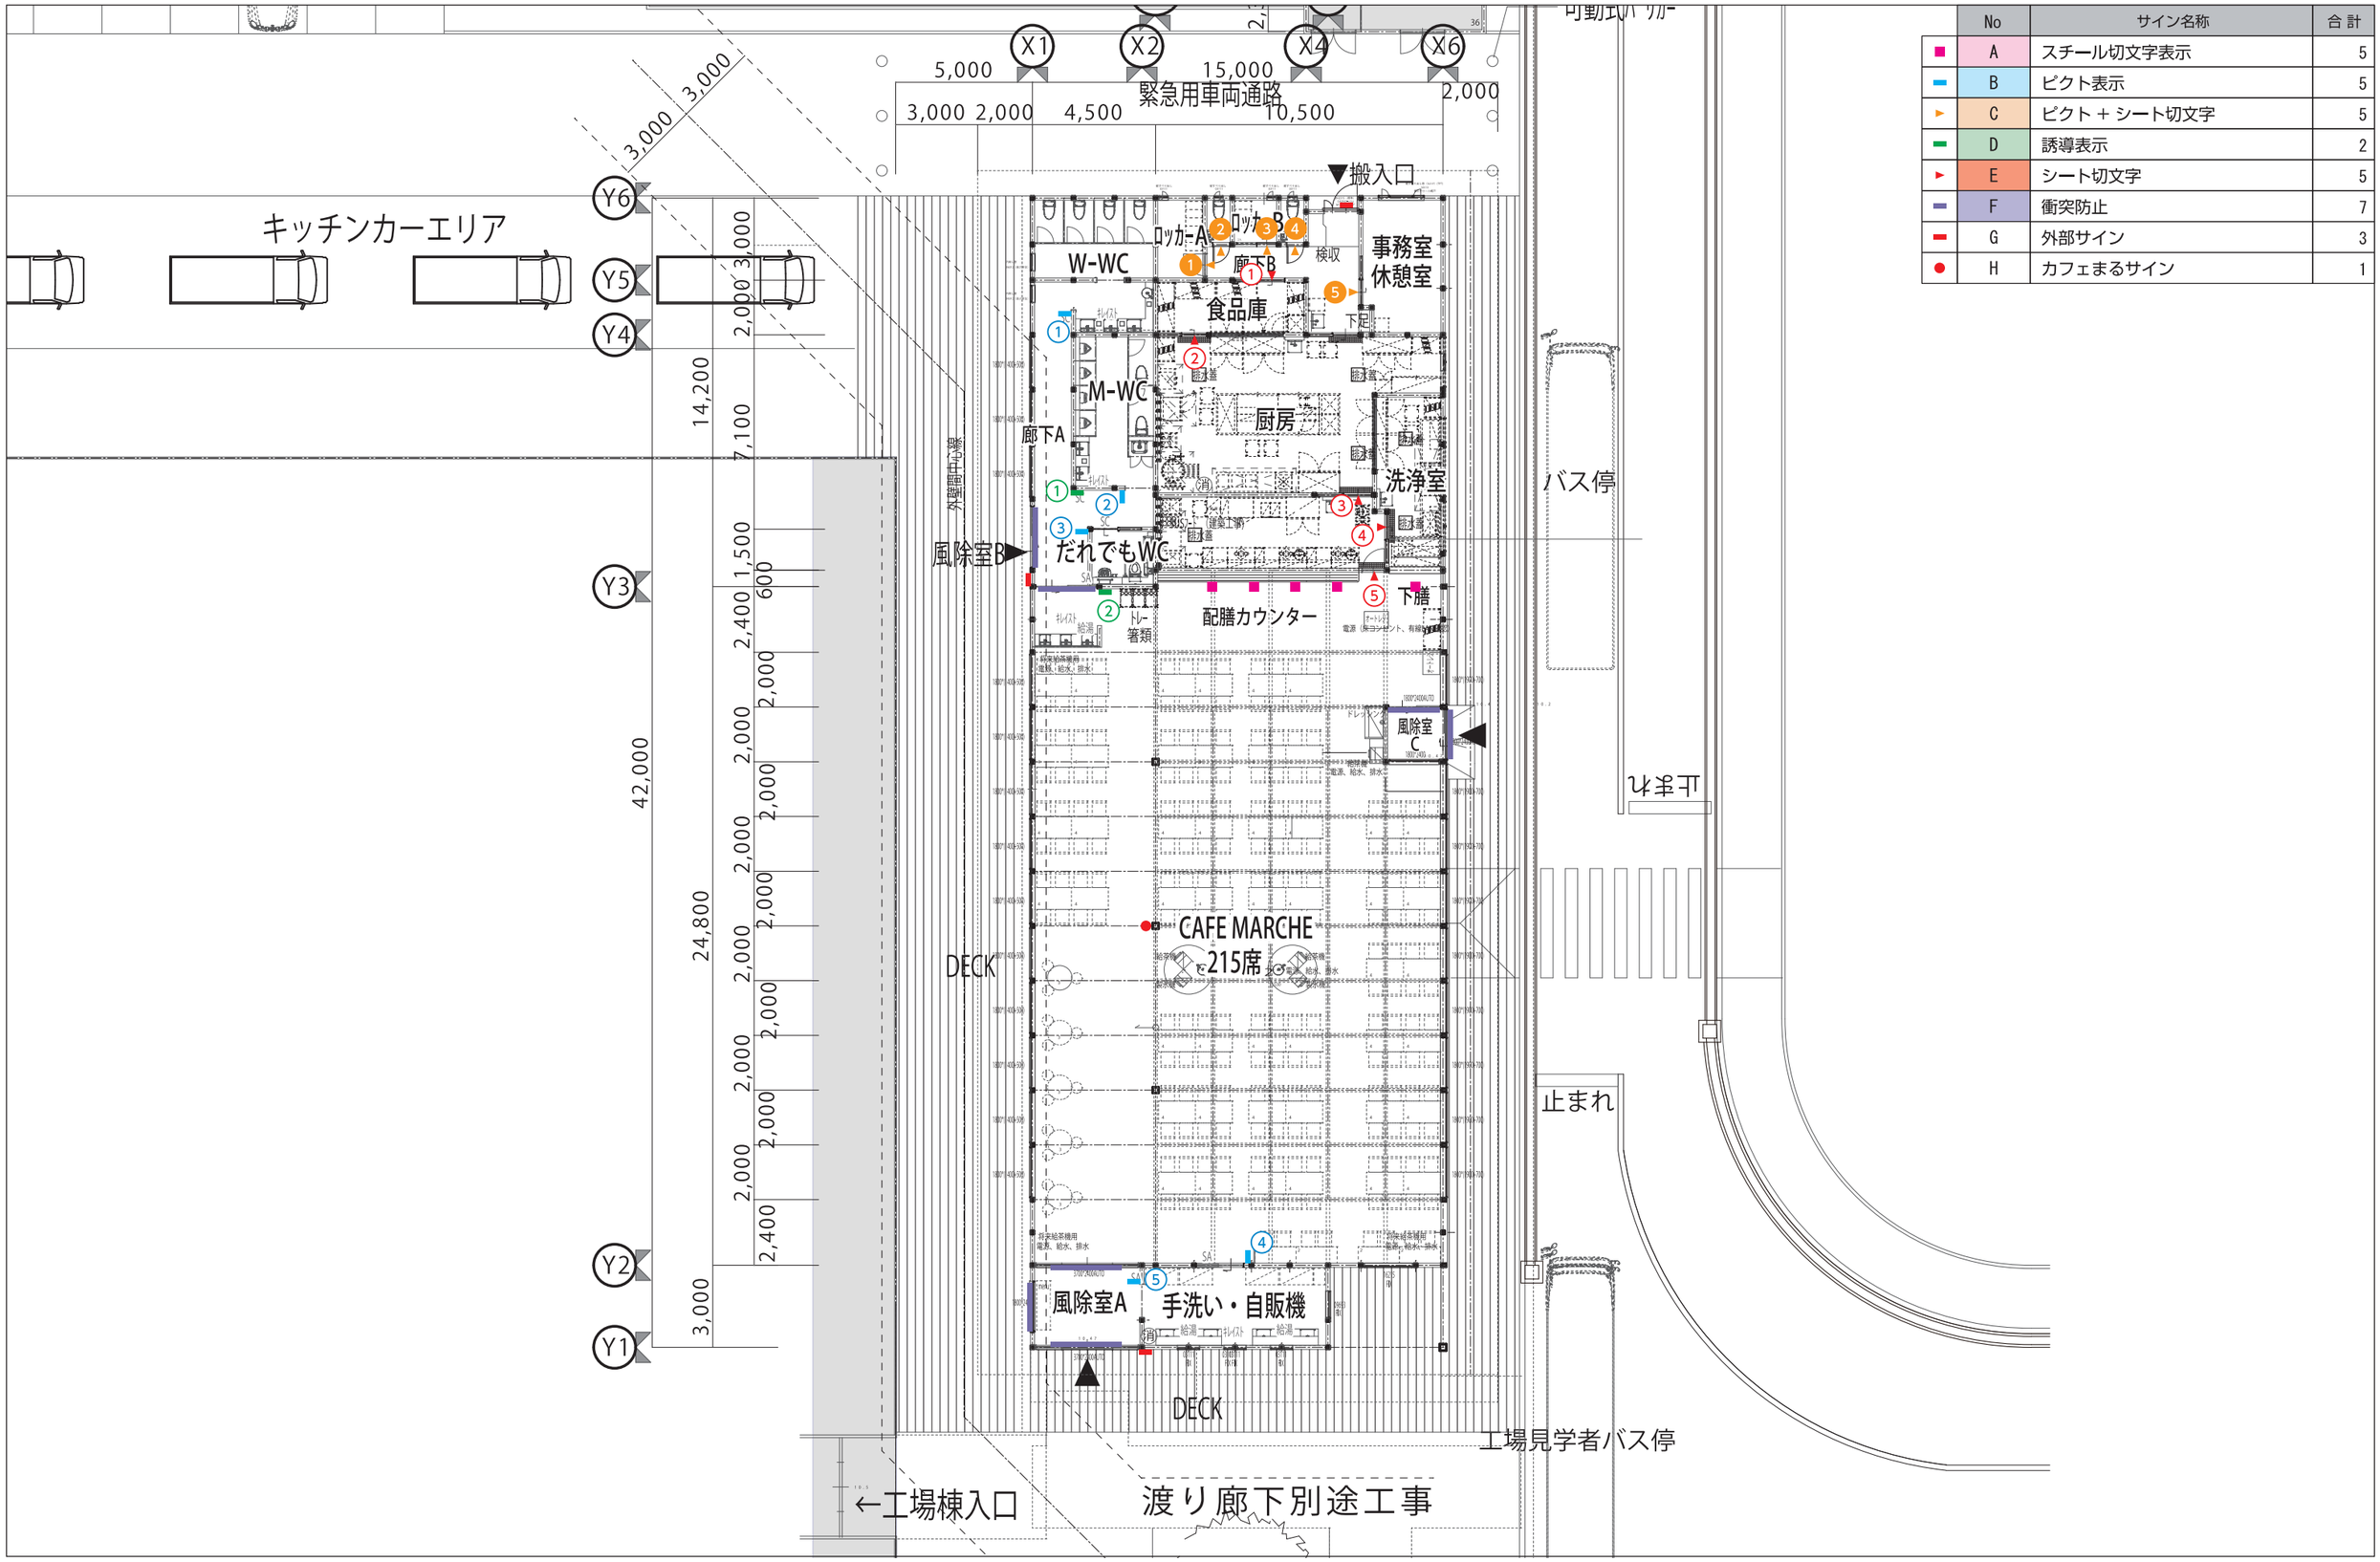

	No	サイン名称	合 計
■	A	スチール切文字表示	5
▬	B	ピクト表示	5
▸	C	ピクト + シート切文字	5
▬	D	誘導表示	2
▸	E	シート切文字	5
▬	F	衝突防止	7
▬	G	外部サイン	3
●	H	カフェまるサイン	1

PROJECT	SCALE	DATE	CHECK	DRAWING	NO
タカギ C&M棟	1/--	2024.01.23			

TITLE

A スチール切文字表示 5ヶ所

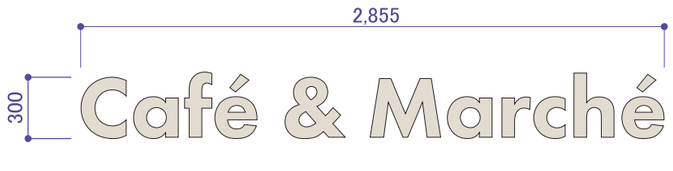

スチール箱文字 ウレタン焼付塗装（J25-90A）3分ツヤ

(返却口ピクト)

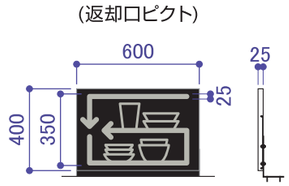

スチール箱文字 ウレタン焼付塗装（ブラック）3分ツヤ
カッティングシート貼（DC-9104/セラドングレイ）

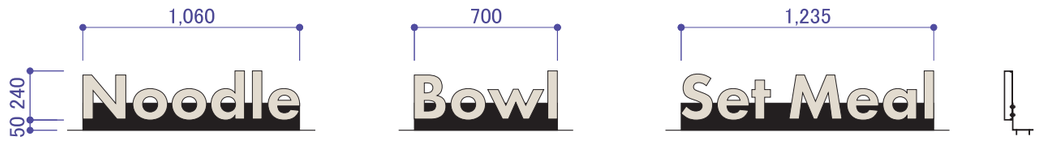

ステンレス箱文字 ウレタン焼付塗装（J25-90A）3分ツヤ
架台：ウレタン焼付塗装（ブラック）

S:1/30

B ピクト表示 5ヶ所

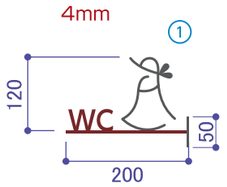

WWC
ピクト：N-40
バー：じょうろ赤
ベース：N-40

MWC
ピクト：N-40
バー：じょうろ青
ベース：N-40

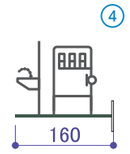

手洗い/DRINK
ピクト：N-40
バー：PANTONE 4209C
ベース：N-93

ステンレス5t加工 ウレタン焼付塗装

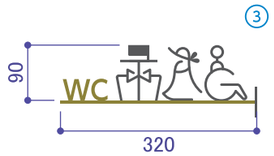

多目的
ピクト：N-40
バー：じょうろ黄緑
ベース：N-40

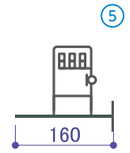

手洗い/DRINK
ピクト：N-40
バー：PANTONE 4209C
ベース：N-40

S:1/10

C ピクト + シート切文字 5ヶ所

フォント： iroha 26tsubaki

カッティングシート直貼（DC-9104/セラドングレイ）

女子更衣室：じょうろ赤
男子更衣室：じょうろ青

じょうろ赤 / じょうろ青

S:1/6

D 誘導表示 2ヶ所

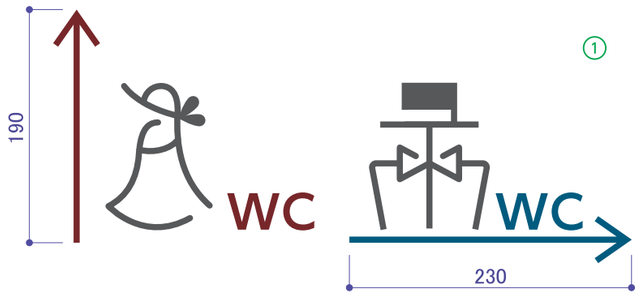

WWC : PANTONE 7421C(カカオレッド)
MWC : PANTONE 5473C(レイクブルー)

カッティングシート

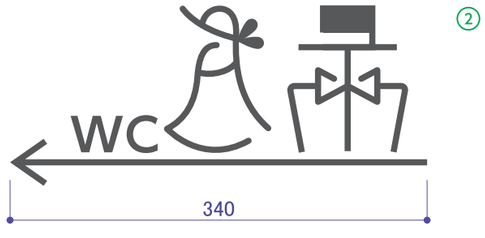

S:1/5

E シート切文字 5ヶ所

フォント： iroha 26tsubaki

カッティングシート直貼（DC-9104/セラドングレイ）

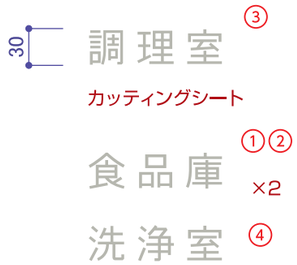

S:1/5

PROJECT	SCALE	DATE	CHECK	DRAWING	NO
タカギ C&M棟	1/--	2024.03.14			
TITLE サイン意匠図					

F	衝突防止	7ヶ所

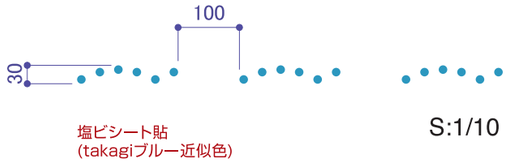

塩ビシート貼
(takagiブルー近似色)

S:1/10

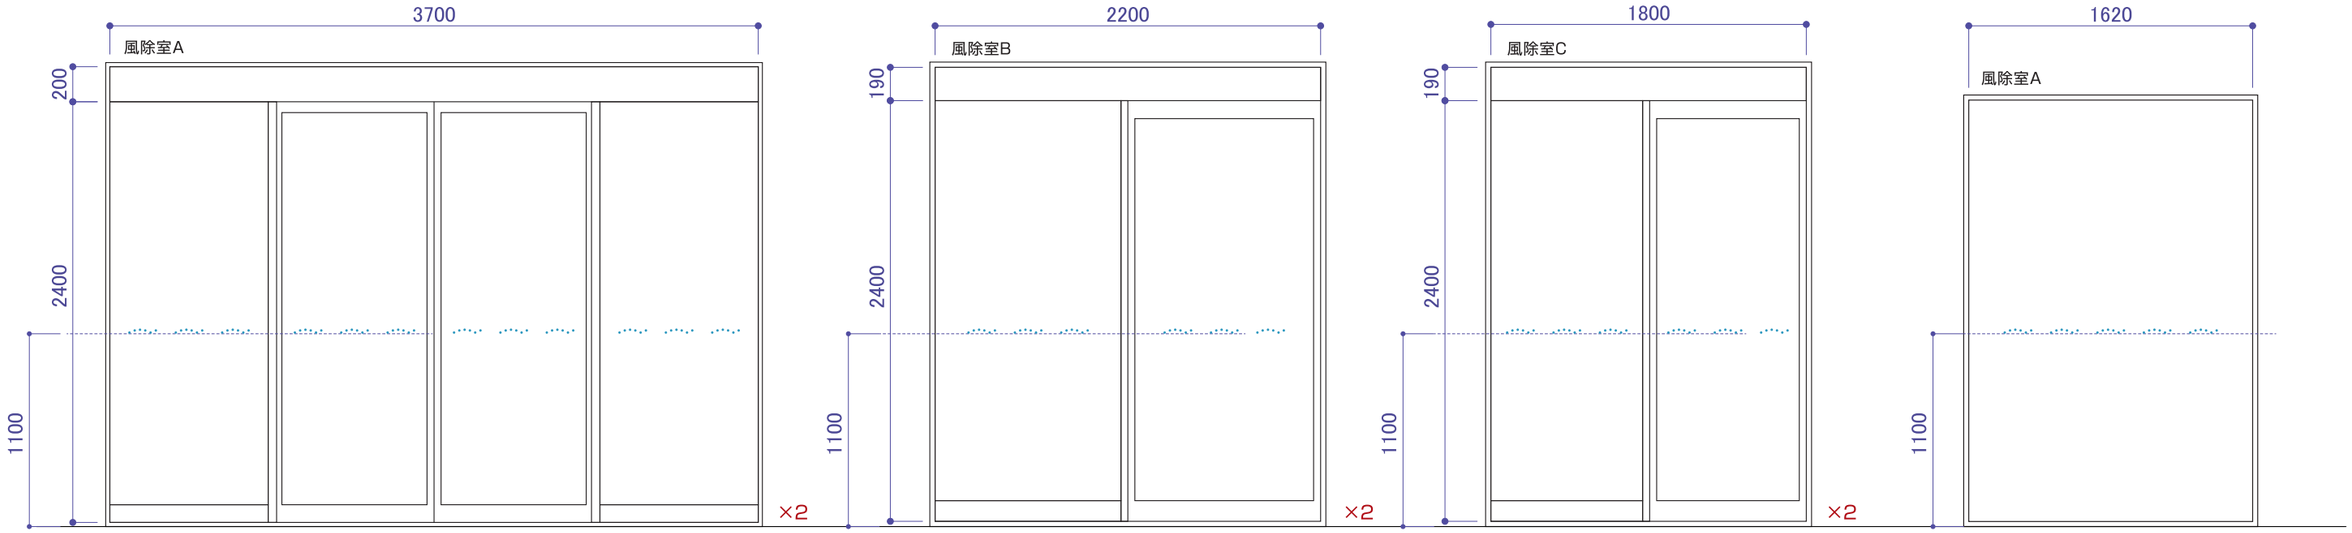

S:1/35

G	外部サイン	3ヶ所

フォント： iroha 26tsubaki

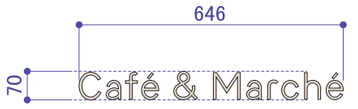

×1

ステンレス切文字 フッ素樹脂焼付塗装 ピン浮かし
塗装色：(J25-90A)

×1

ステンレス切文字 フッ素樹脂焼付塗装 ピン浮かし
塗装色：(N-20)

×1

カッティングシート (DC-9104/セラドングレイ)

S:1/15

H	カフェまるサイン	1ヶ所

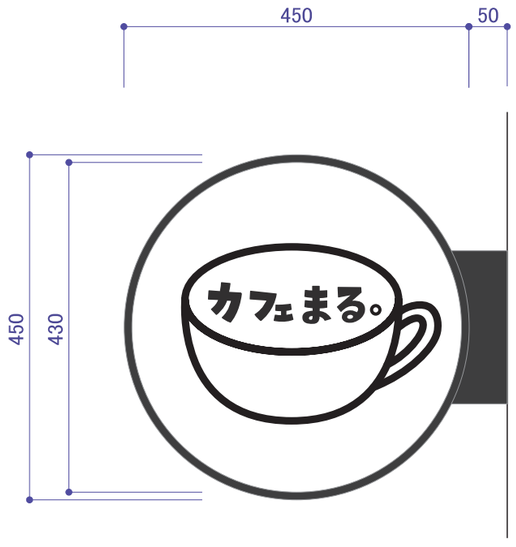

本体：ステンレス加工 焼付塗装仕上げ
表示：塩ビシート貼り

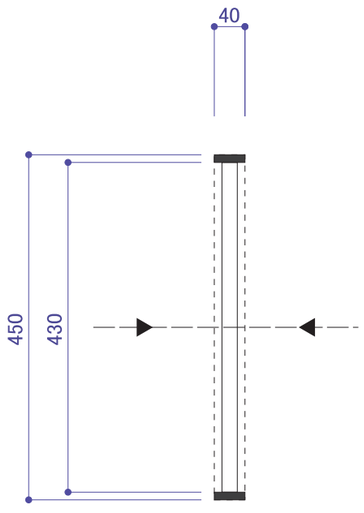

S:1/8

PROJECT	SCALE	DATE	CHECK	DRAWING	NO
タカギ C&M棟	1/--	2024.03.13			
TITLE サイン意匠図					

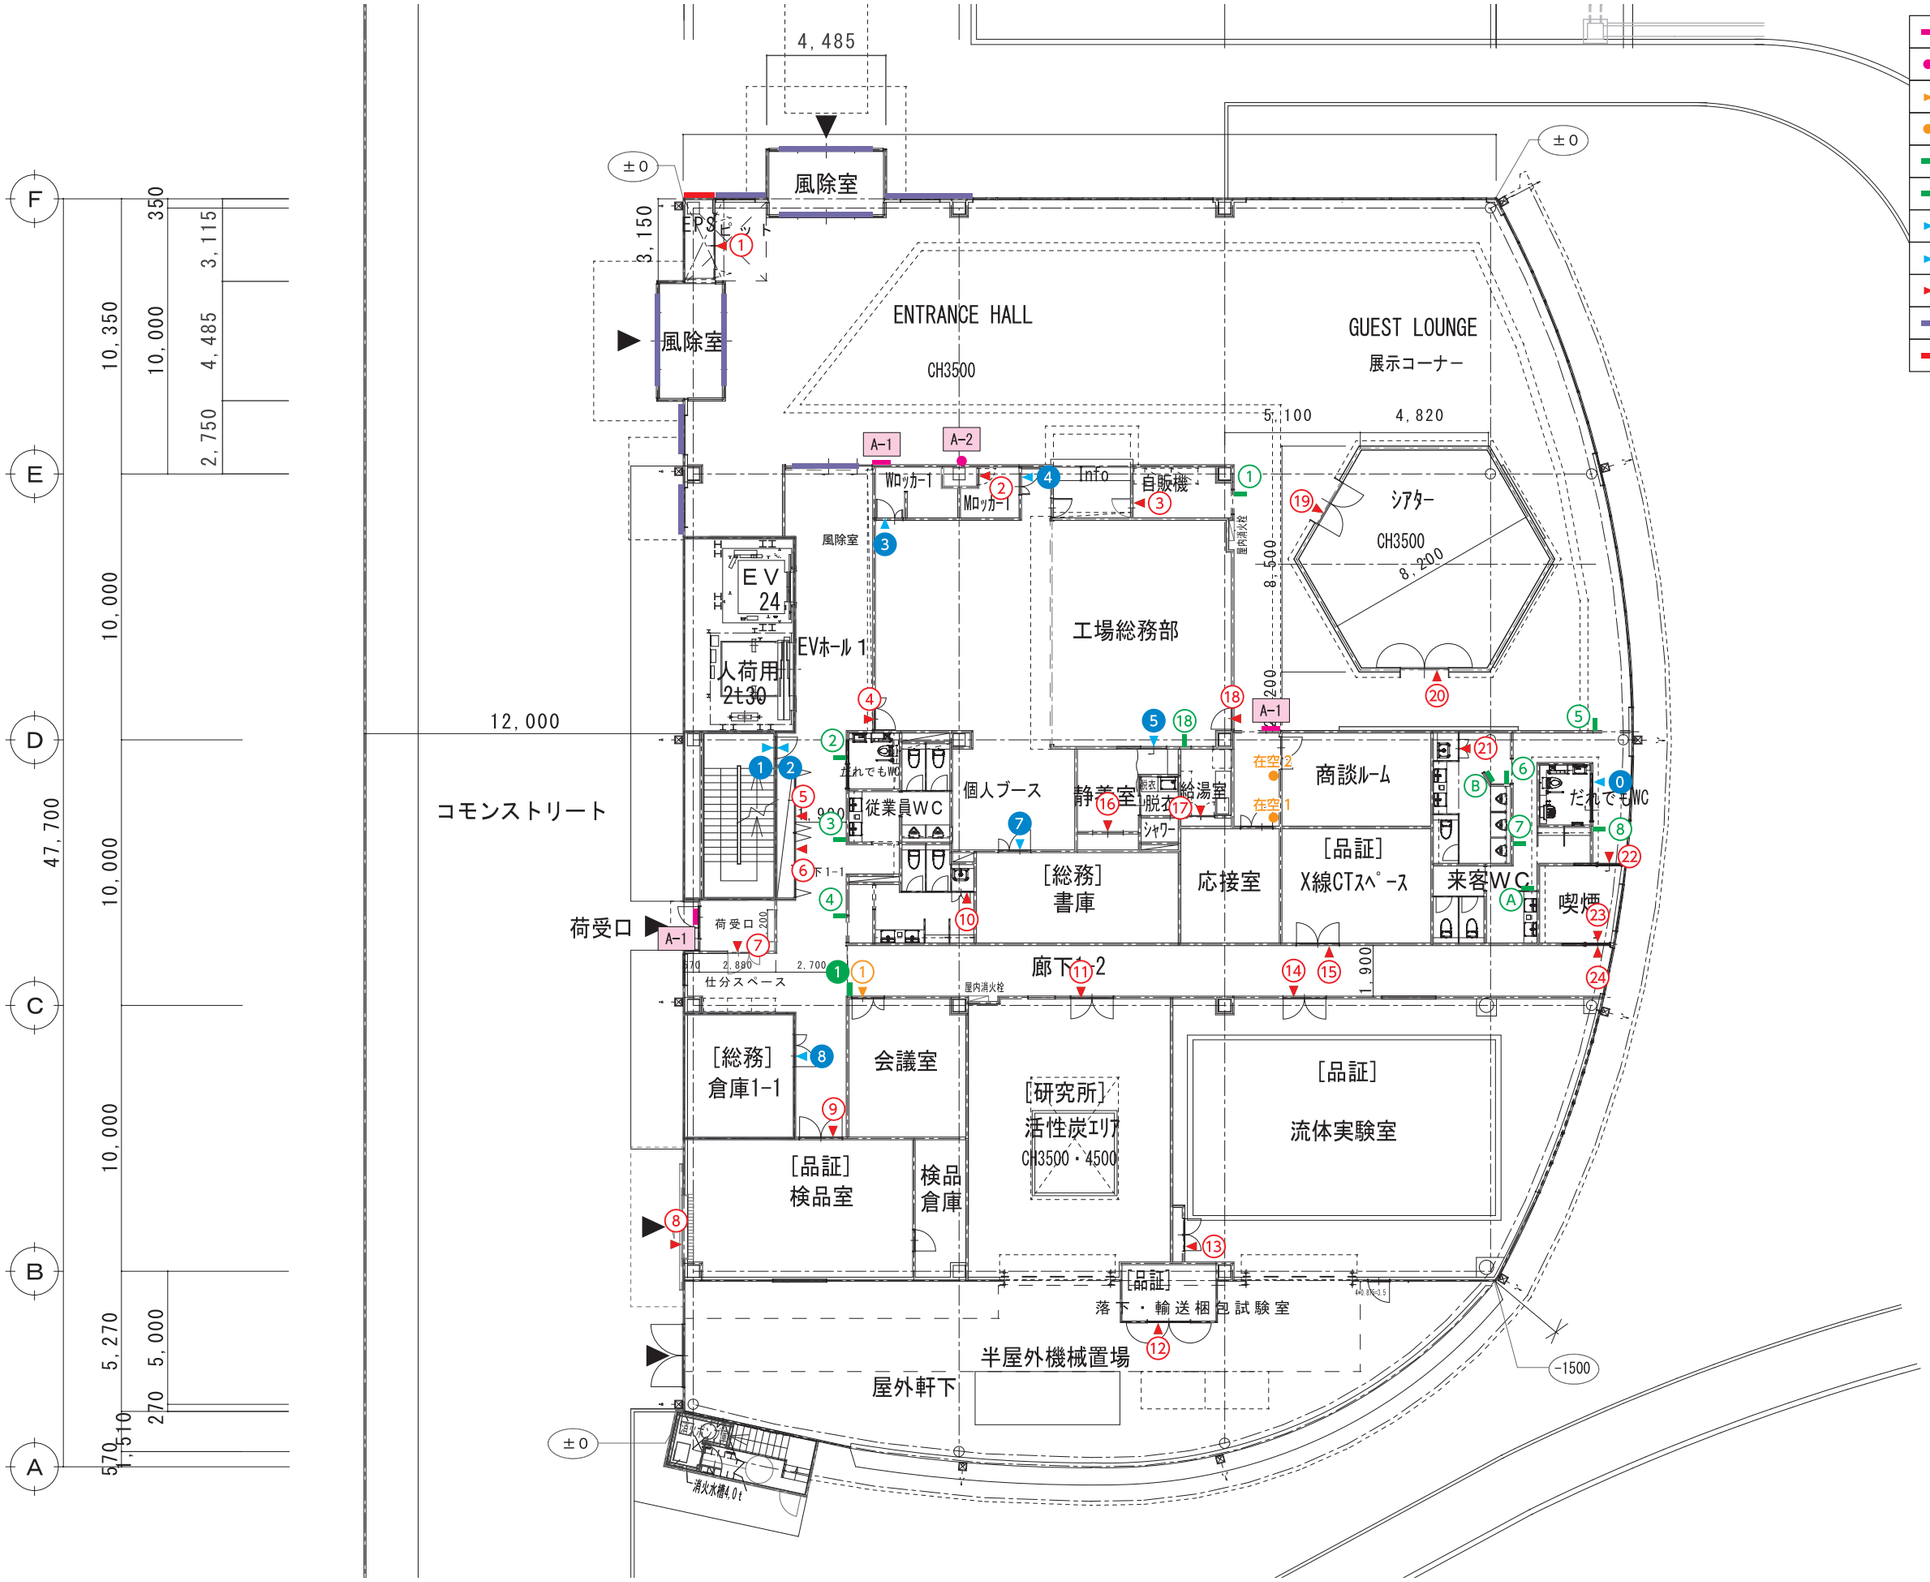

	No	サイン名称	1F
■	A-1	スチール切文字表示 (ピン浮かし)	3
●	A-2	スチール切文字表示	1
▶	B-1	室名表示 (シート直貼)	1
●	B-2	在空表示	2
■	C-1	室名表示 (突出)	1
■	C-2	ピクト表示	11
▶	D-1	ピクト表示 (シート直貼)	2
▶	D-2	ピクト + シート切文字	6
▶	E	シート切文字	24
■	F	衝突防止	9
■	G	外部サイン	1

1F

PROJECT	SCALE	DATE	CHECK	DRAWING	NO
タカギ R&D棟	1/--	2024.04.08			

TITLE

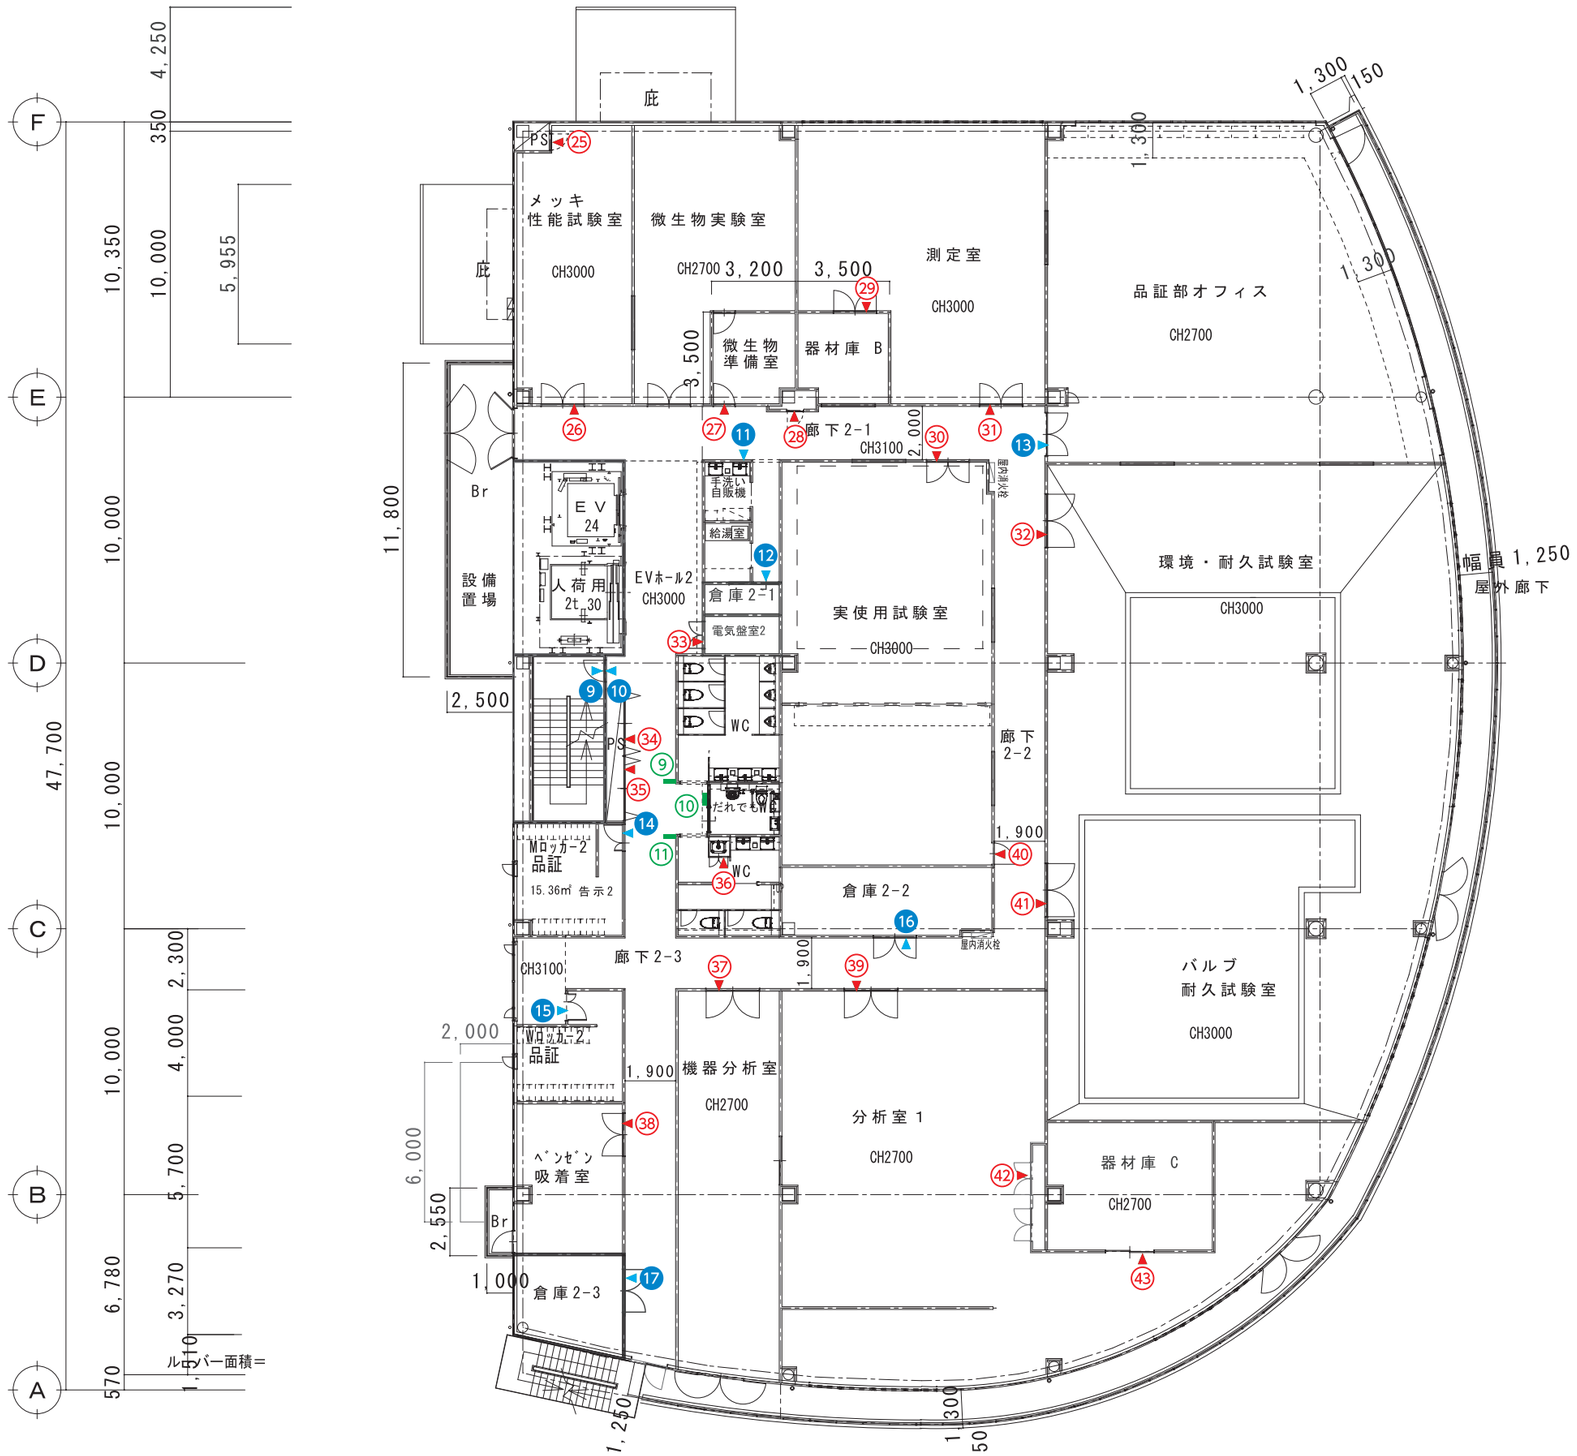

	No	サイン名称	2F
■	A-1	スチール切文字表示 (ピン浮かし)	–
●	A-2	スチール切文字表示	–
▶	B-1	室名表示 (シート直貼)	–
●	B-2	在空表示	–
■	C-1	室名表示 (突出)	–
■	C-2	ピクト表示	3
▶	D-1	ピクト表示 (シート直貼)	2
▶	D-2	ピクト + シート切文字	7
▶	E	シート切文字	19
■	F	衝突防止	–
■	G	外部サイン	–

2F

PROJECT	SCALE	DATE	CHECK	DRAWING	NO
タカギ R&D棟	1/--	2024.02.16			

TITLE

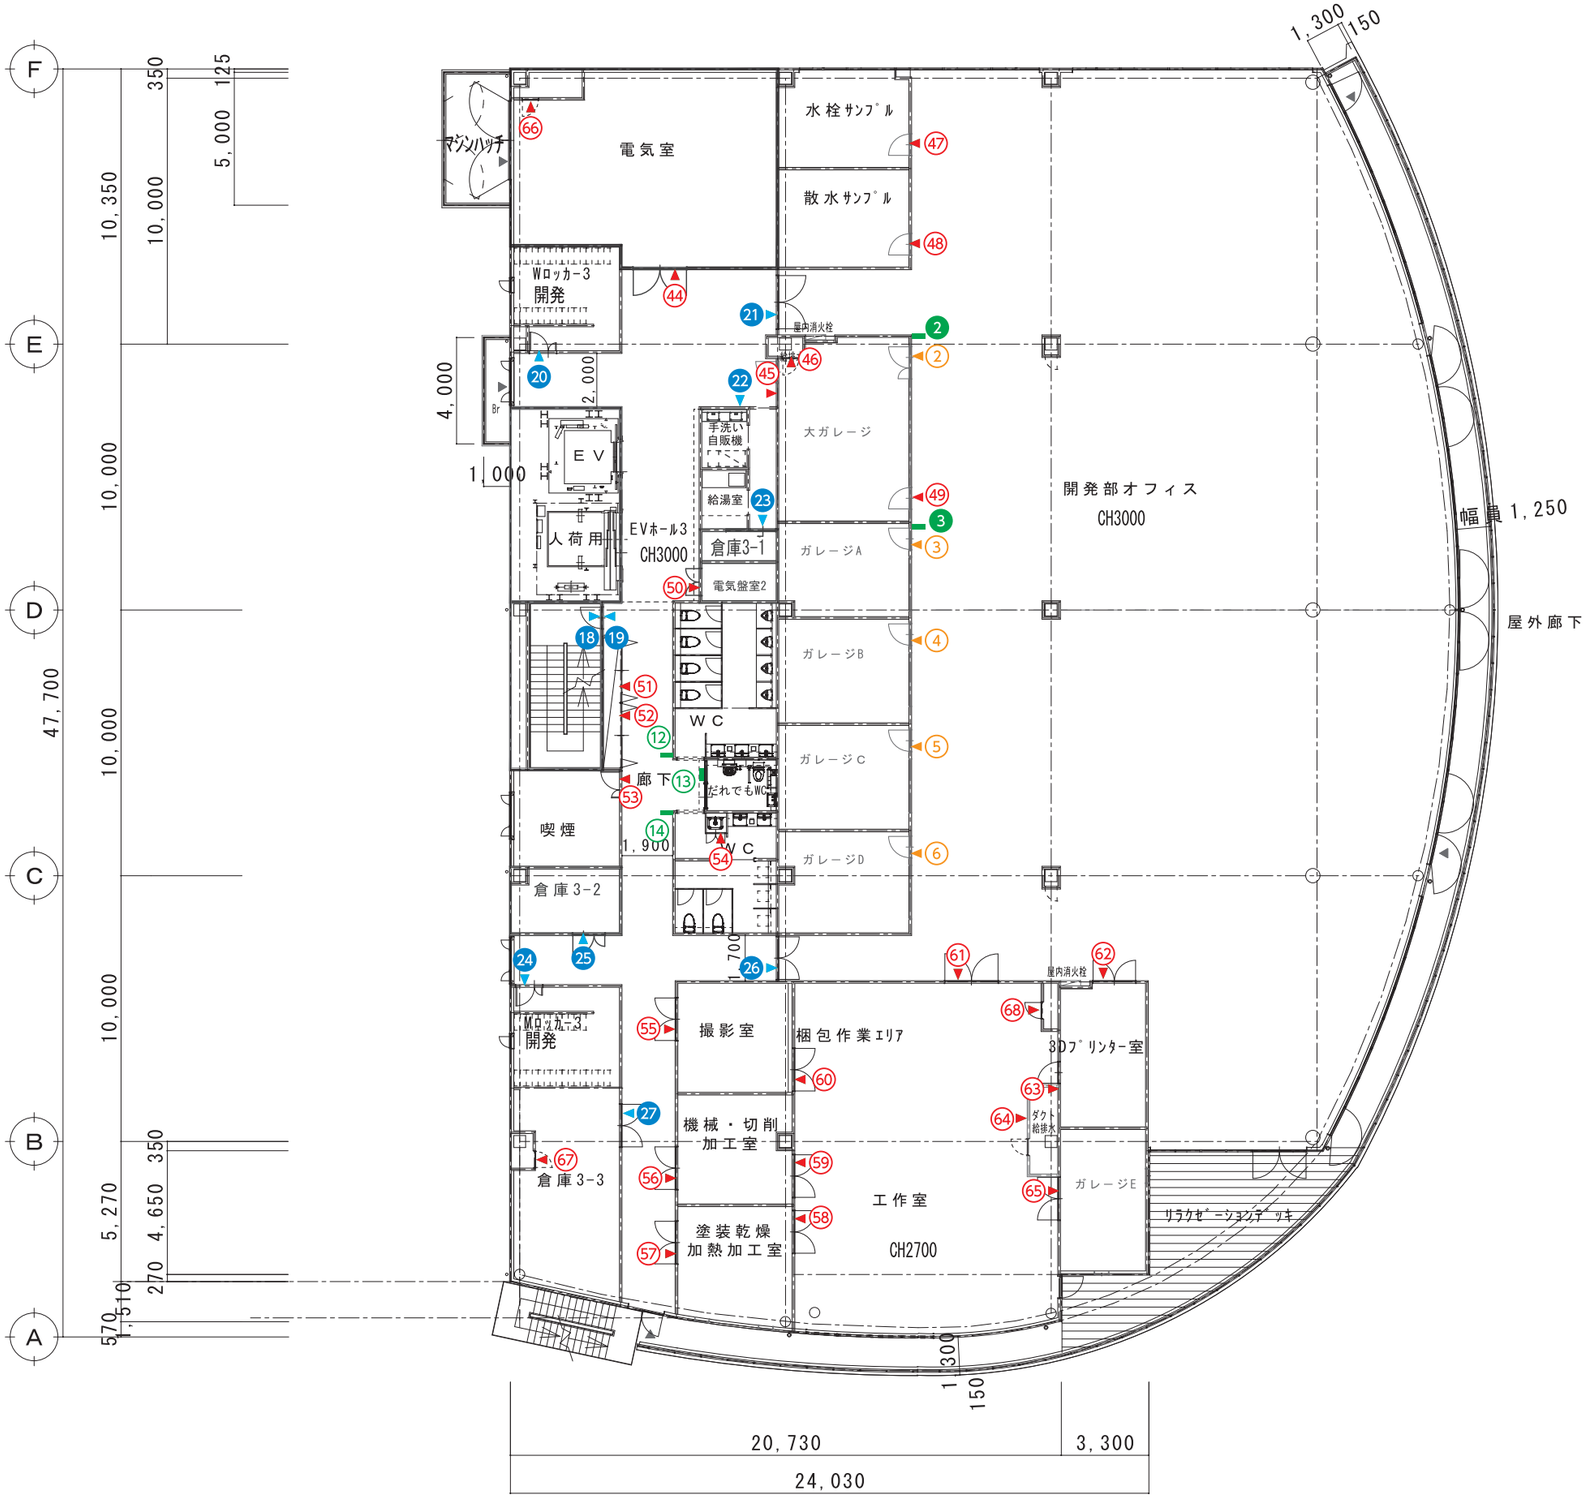

	No	サイン名称	3F
■	A-1	スチール切文字表示 (ピン浮かし)	–
●	A-2	スチール切文字表示	–
▶	B-1	室名表示 (シート直貼)	5
●	B-2	在空表示	–
■	C-1	室名表示 (突出)	2
■	C-2	ピクト表示	3
▶	D-1	ピクト表示 (シート直貼)	2
▶	D-2	ピクト + シート切文字	8
▶	E	シート切文字	25
■	F	衝突防止	–
■	G	外部サイン	–

3F

PROJECT	SCALE	DATE	CHECK	DRAWING	NO
TITLE タカギ R&D棟	1/--	2024.02.16			

	No	サイン名称	3F
■	A-1	スチール切文字表示 (ピン浮かし)	–
●	A-2	スチール切文字表示	–
▶	B-1	室名表示 (シート直貼)	2
●	B-2	在空表示	–
■	C-1	室名表示 (突出)	–
■	C-2	ピクト表示	3
▶	D-1	ピクト表示 (シート直貼)	2
▶	D-2	ピクト + シート切文字	6
▶	E	シート切文字	13
■	F	衝突防止	–
■	G	外部サイン	–

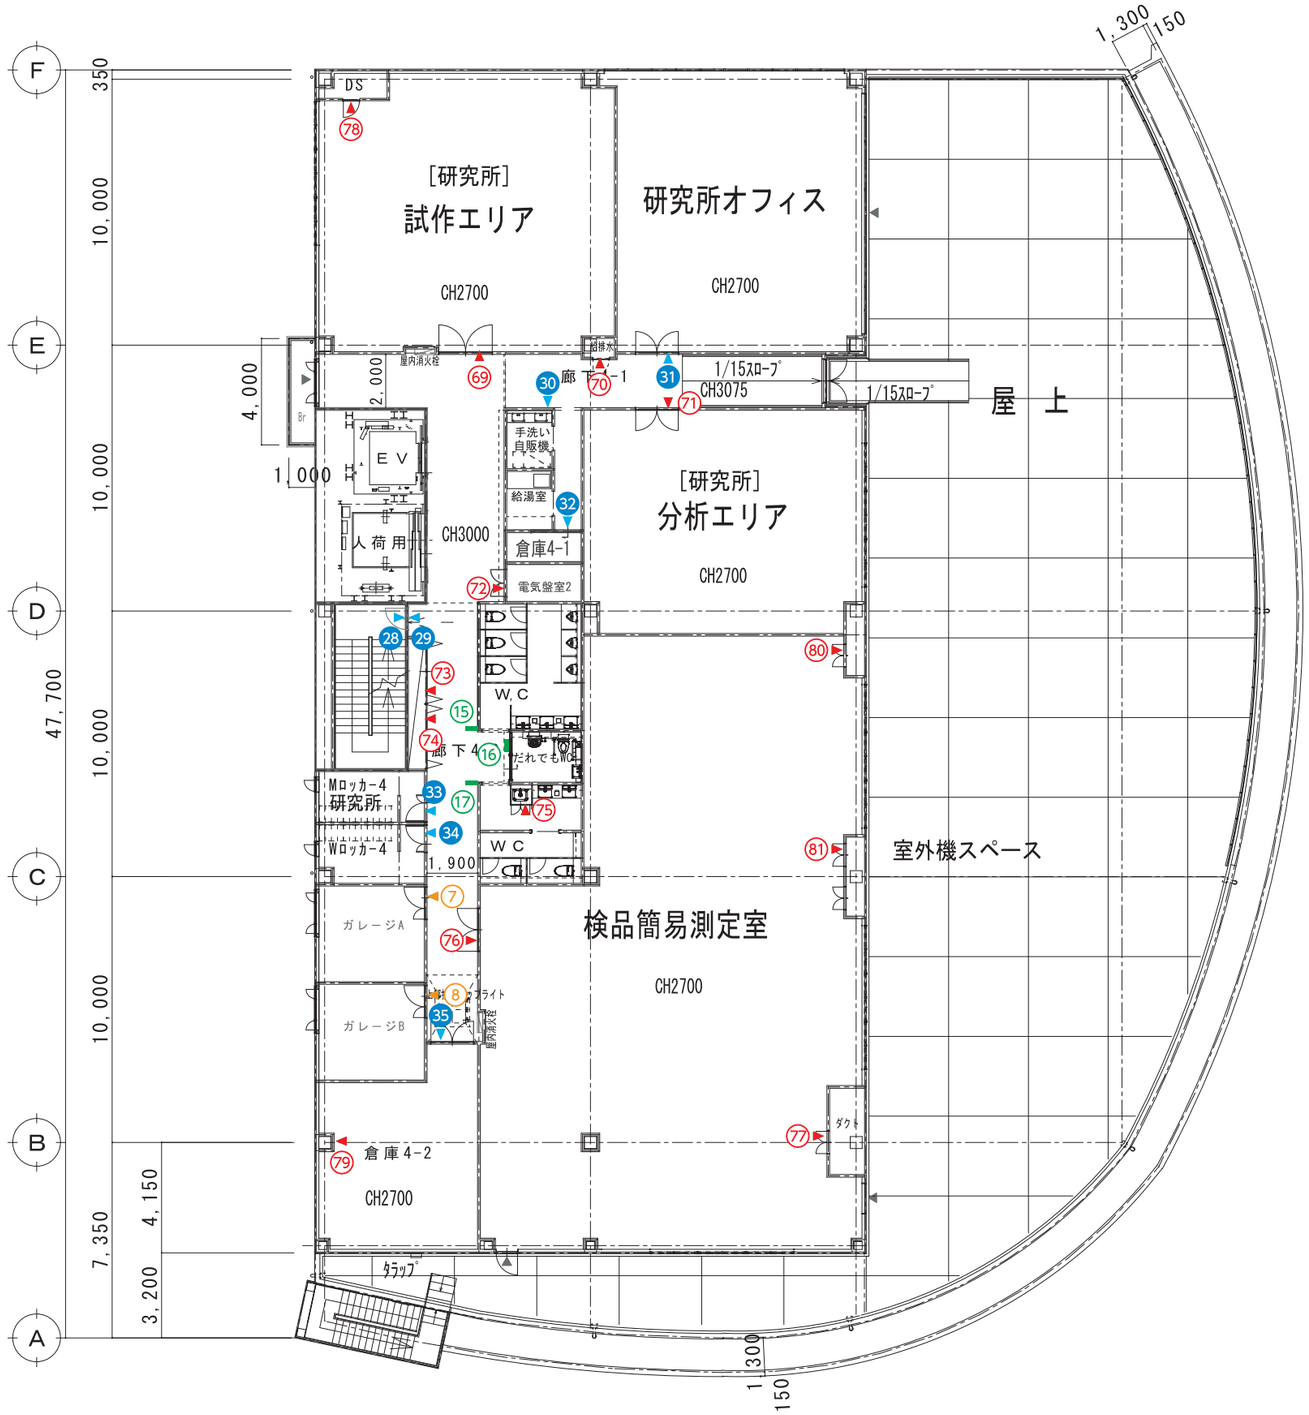

4F

PROJECT	SCALE	DATE	CHECK	DRAWING	NO
タカギ R&D棟	1/--	2024.02.16			
TITLE					

A-1 スチール切文字表示 (ピン浮かし) 3ヶ所

フォント： iroha 26tsubaki

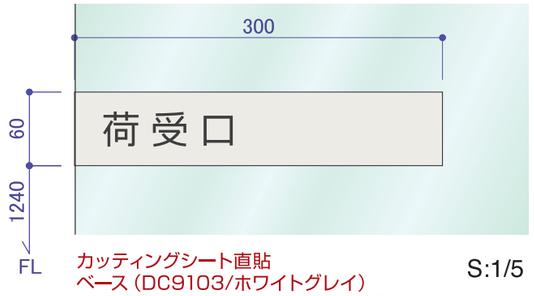

カッティングシート直貼
ベース (DC9103/ホワイトグレイ)
文字 (DC0014M/チャコールマット)

S:1/5

スチール切文字 ウレタン焼付塗装 (N-20)

CONFERENCE ROOM
RECEPTION ROOM

S:1/10

A-2 スチール切文字表示 1ヶ所

文字 : ABS樹脂 + 特殊発光樹脂 (LED内照式 / 裏板側面発光)

S:1/20

B-1 室名表示 (シート直貼) 8ヶ所

フォント： iroha 26tsubaki

① (1F 会議室)

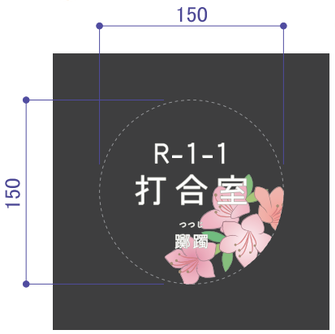

② (3F 大会議室)

③ (3F ガレージA)

④ (3F ガレージB)

⑤ (3F ガレージC)

⑥ (3F ガレージD)

⑦ (4F ガレージE)

⑧ (4F ガレージF)

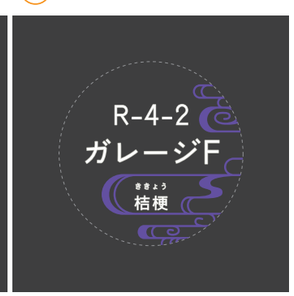

S:1/5

B-2 在空表示 2ヶ所

フォント： iroha 26tsubaki

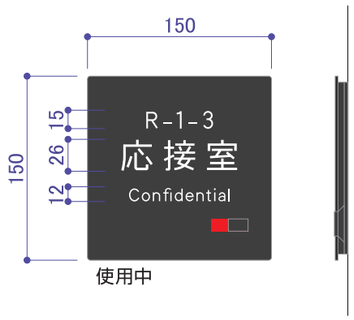

1 (1F 応接室)

2 (1F 商談ルーム)

S:1/5

PROJECT	SCALE	DATE	CHECK	DRAWING	NO
タカギ R&D棟	1/--	2024.04.12			
TITLE サイン意匠図					

C-1 室名表示 (突出) 3ヶ所

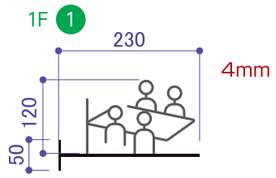

(1F 会議室)
ピクト:N-40
バー:DIC 582
ベース:N-40

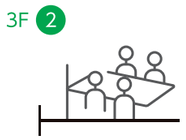

(3F 大会議室)
ピクト:N-40
バー:DIC 582
ベース:N-40

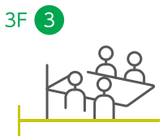

(3F 打合室)
ピクト:N-40
バー:PANTONE 382C
ベース:N-40

S:1/10

C-2 ピクト表示 20ヶ所

Ⓐ Ⓑ ① ~ ⑧ 1F
⑨ ~ ⑪ 2F
⑫ ~ ⑭ 3F
⑮ ~ ⑰ 4F

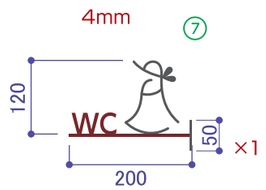

WWC
ピクト:N-40
バー:じょうろ赤
ベース:N-40

ステンレス5t加工 ウレタン焼付塗装

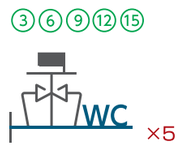

MWC
ピクト:N-40
バー:じょうろ青
ベース:N-40

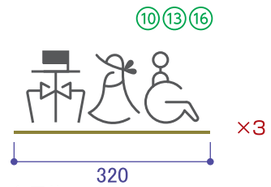

多目的
ピクト:N-40
バー:じょうろ黄緑
ベース:N-40

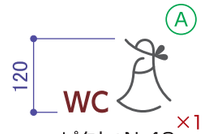

ピクト:N-40
WC:じょうろ赤

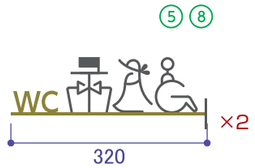

多目的
ピクト:N-40
バー:じょうろ黄緑
ベース:N-40

多目的
ピクト:N-40
バー:じょうろ黄緑
ベース:N-40

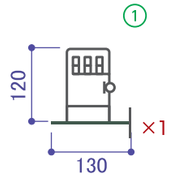

自販機
ピクト:N-40
バー:PANTONE 4209C
ベース:N-40

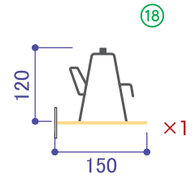

給湯
ピクト:N-40
バー:PANTONE 1215C
ベース:N-93

ピクト:N-40
WC:じょうろ青

S:1/10

D-1 ピクト表示 (シート直貼) 8ヶ所

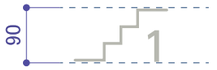

② ⑩ ⑲ ㉙ S:1/10

S:1/10

カッティングシート貼
(DC-9104/セラドングレイ)

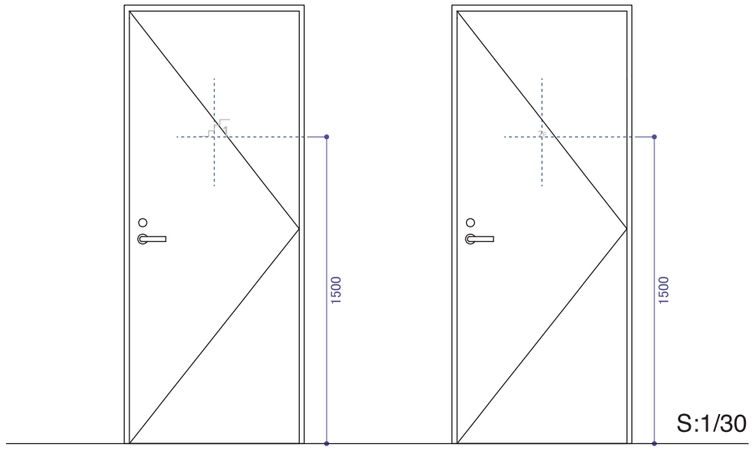

S:1/30

D-2 ピクト + シート切文字 27ヶ所

フォント： iroha 26tsubaki

0 1 ~ 8 1F　18 ~ 27 3F
9 ~ 17 2F　28 ~ 35 4F

カッティングシート直貼
(DC-9104/セラドングレイ)

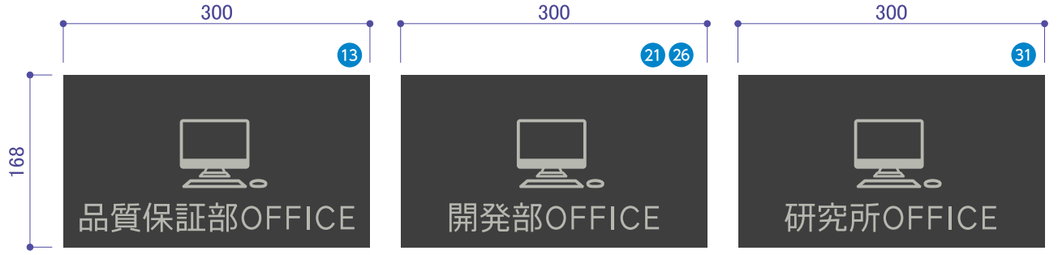

カッティングシート直貼
ベース (DC0014M/チャコールマット)
文字 (DC-9104/セラドングレイ)

女子更衣室：じょうろ赤
男子更衣室：じょうろ青

S:1/6

手洗い/自販機・給湯室
(2種セット)

⑪ (DC-0014M/チャコールマット)
㉒ (DC-0014M/チャコールマット)
㉚ (DC-0014M/チャコールマット)

ステンレス切文字焼付塗装仕上げ

PROJECT	SCALE	DATE	CHECK	DRAWING	NO
タカギ R&D棟	1/--	2024.04.22			
TITLE サイン意匠図					

E シート切文字 81ヶ所

フォント：iroha 26tsubaki

S:1/5

カッティングシート直貼
（DC-9104/セラドングレイ）

カッティングシート直貼
ベース（DC9103/ホワイトグレイ）
文字（DC0014M/チャコールマット）

カッティングシート直貼
ベース（DC0014M/チャコールマット）
文字（DC-9104/セラドングレイ）

1F

① EPS1-1 ×1
② PS1-2 ×1
③⑦㉓ STAFF ONLY ×3
④⑱ Office (STAFF ONLY) ×2
⑤ EPS1-2 ×1
⑥ PS1-1 ×1
⑩㉑ SK ×2
⑪ 材料加工室 ×1
⑫ 輸送梱包試験室 ×1
⑬ PS1-5 ×1
⑭ 流体実験室 ×1
⑮ X線CT室 ×1
⑯ PS1-3 ×1
⑰ PS1-4 ×1
⑲⑳ シアタールーム ×2
㉒㉔ 喫煙室 ×2

出力シート直貼 S:1/5

2F

㉕ PS2-3 ×1
㉖ メッキ性能試験室 ×1
㉗ 微生物実験室 ×1
㉘ PS2-2 ×1
㉙ 校正室 ×1
㉚㊵ 実使用試験室 ×2
㉛ 品証測定室 ×1
㉜ 環境耐久試験室 ×1
㉝ EPS2-2 ×1
㉞ EPS2-1 ×1
㉟ PS2-1 ×1
㊱ SK ×1
㊳ 活性炭性能測定室 ×1
㊲ 機器分析室 ×1
㊴ 分析室 ×1
㊶ バルブ耐久試験室 ×1
㊷ PS2-4 ×1
㊸ 切替耐久試験室 ×1

3F

㊹ 電気室 ×1
㊻ PS3-2 ×1
㊼ 多目的室A ×1
㊽ 多目的室B ×1
㊿ EPS3-2 ×1
(51) EPS3-1 ×1
(52) PS3-1 ×1
(53) 喫煙室 ×1
(54) SK ×1
(55)(60) 撮影室 ×2
(56)(59) 切削加工室 ×2
(57)(58) 塗装加工室 ×2

(61) 工作室 ×1
(62)(63) 3Dプリンター室 ×2
(64) PS3-5 ×1
(65) 開発測定室 ×1
(45)(49) 大会議室 ×2
(66) PS3-3 ×1
(67) PS3-6 ×1
(68) PS3-4 ×1

4F

(69) 研究試作室 ×1
(70) PS4-2 ×1
(71) 研究分析室 ×1
(72) EPS4-2 ×1
(73) EPS4-1 ×1
(74) PS4-1 ×1
(75) SK ×1
(76) 検品測定室 ×1
(77) PS4-6 ×1
(78) PS4-3 ×1
(79) PS4-7 ×1
(80) PS4-4 ×1
(81) PS4-5 ×1

1F ①～㉔ 3F ㊹～(68)
2F ㉕～㊸ 4F (69)～(81)

S:1/10

F シート切文字 9ヶ所

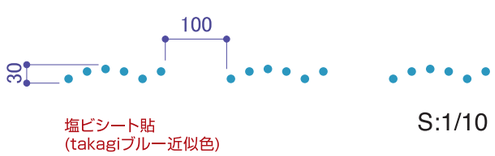

塩ビシート貼
(takagiブルー近似色)

S:1/10

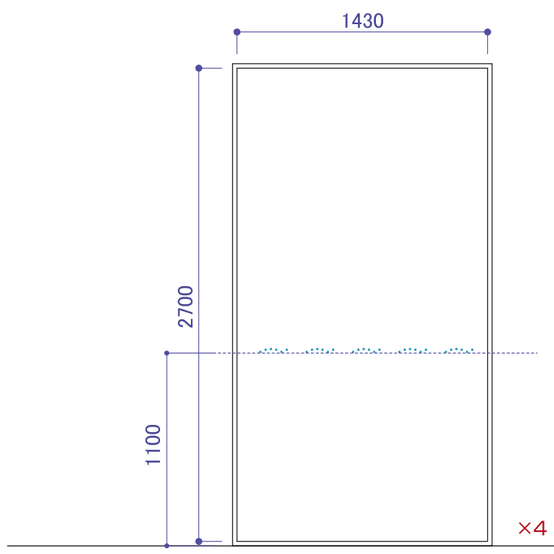

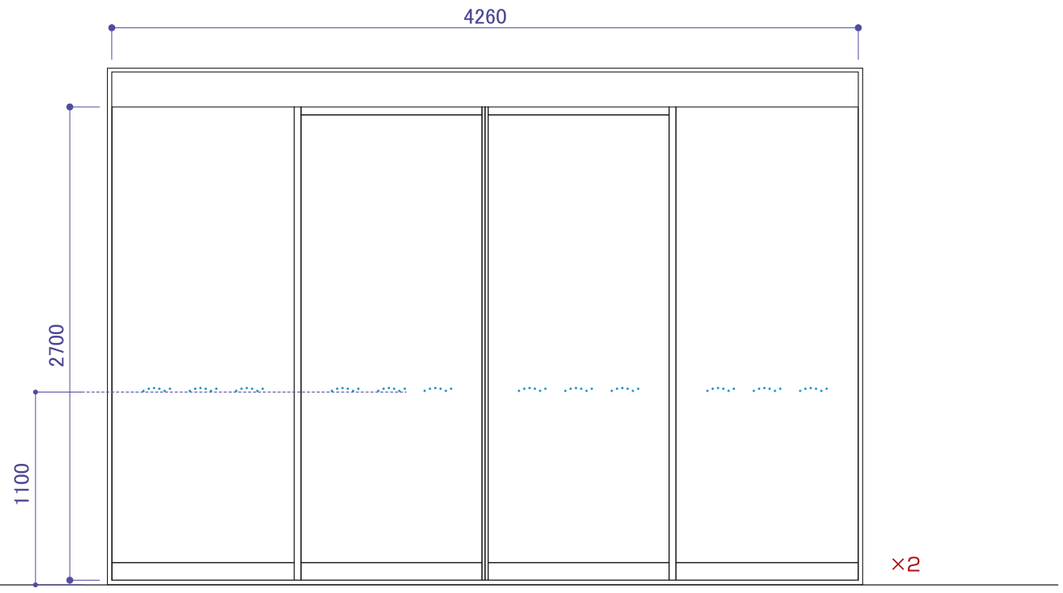

S:1/35

PROJECT	SCALE	DATE	CHECK	DRAWING	NO
タカギ R&D棟	1/--	2024.04.02			
TITLE サイン意匠図					

G	シート切文字	9ヶ所

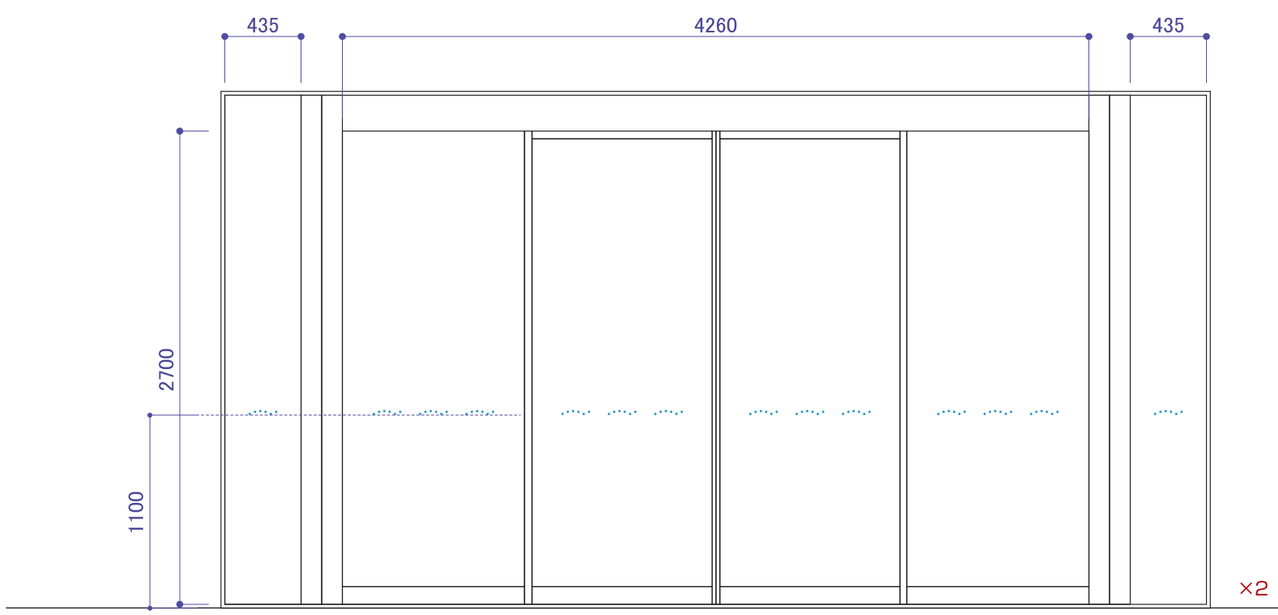

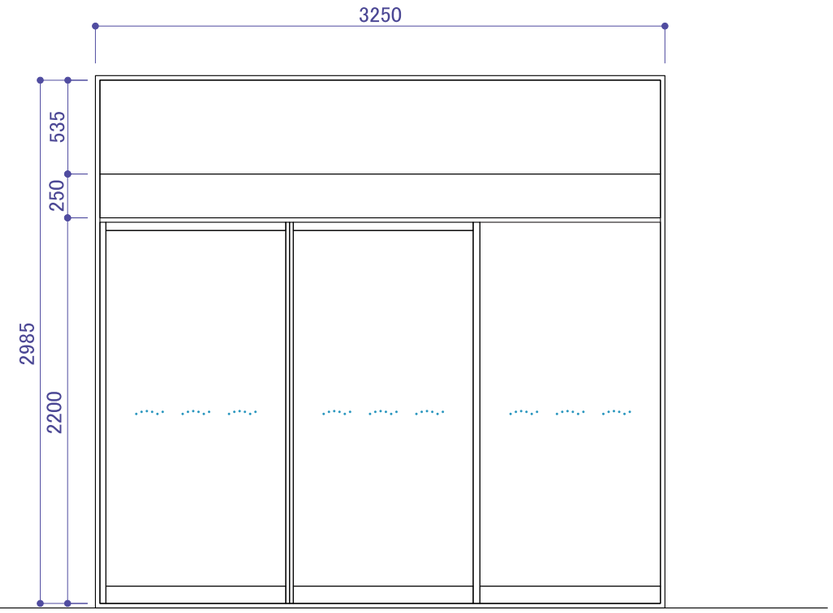

S:1/35

H	外部サイン	1ヶ所

風除室入口

ステンレス切文字 焼付塗装仕上げ（N-40/3分ツヤ） 7mm浮かし

S:1/15

PROJECT	SCALE	DATE	CHECK	DRAWING	NO
タカギ R&D棟	1/--	2024.03.01			

TITLE サイン意匠図

	No	サイン名称	合 計
■	A	室名表示	5
▶	B	ピクト + シート切文字	7
■	C	シート直貼	4
■	D	外部サイン	2

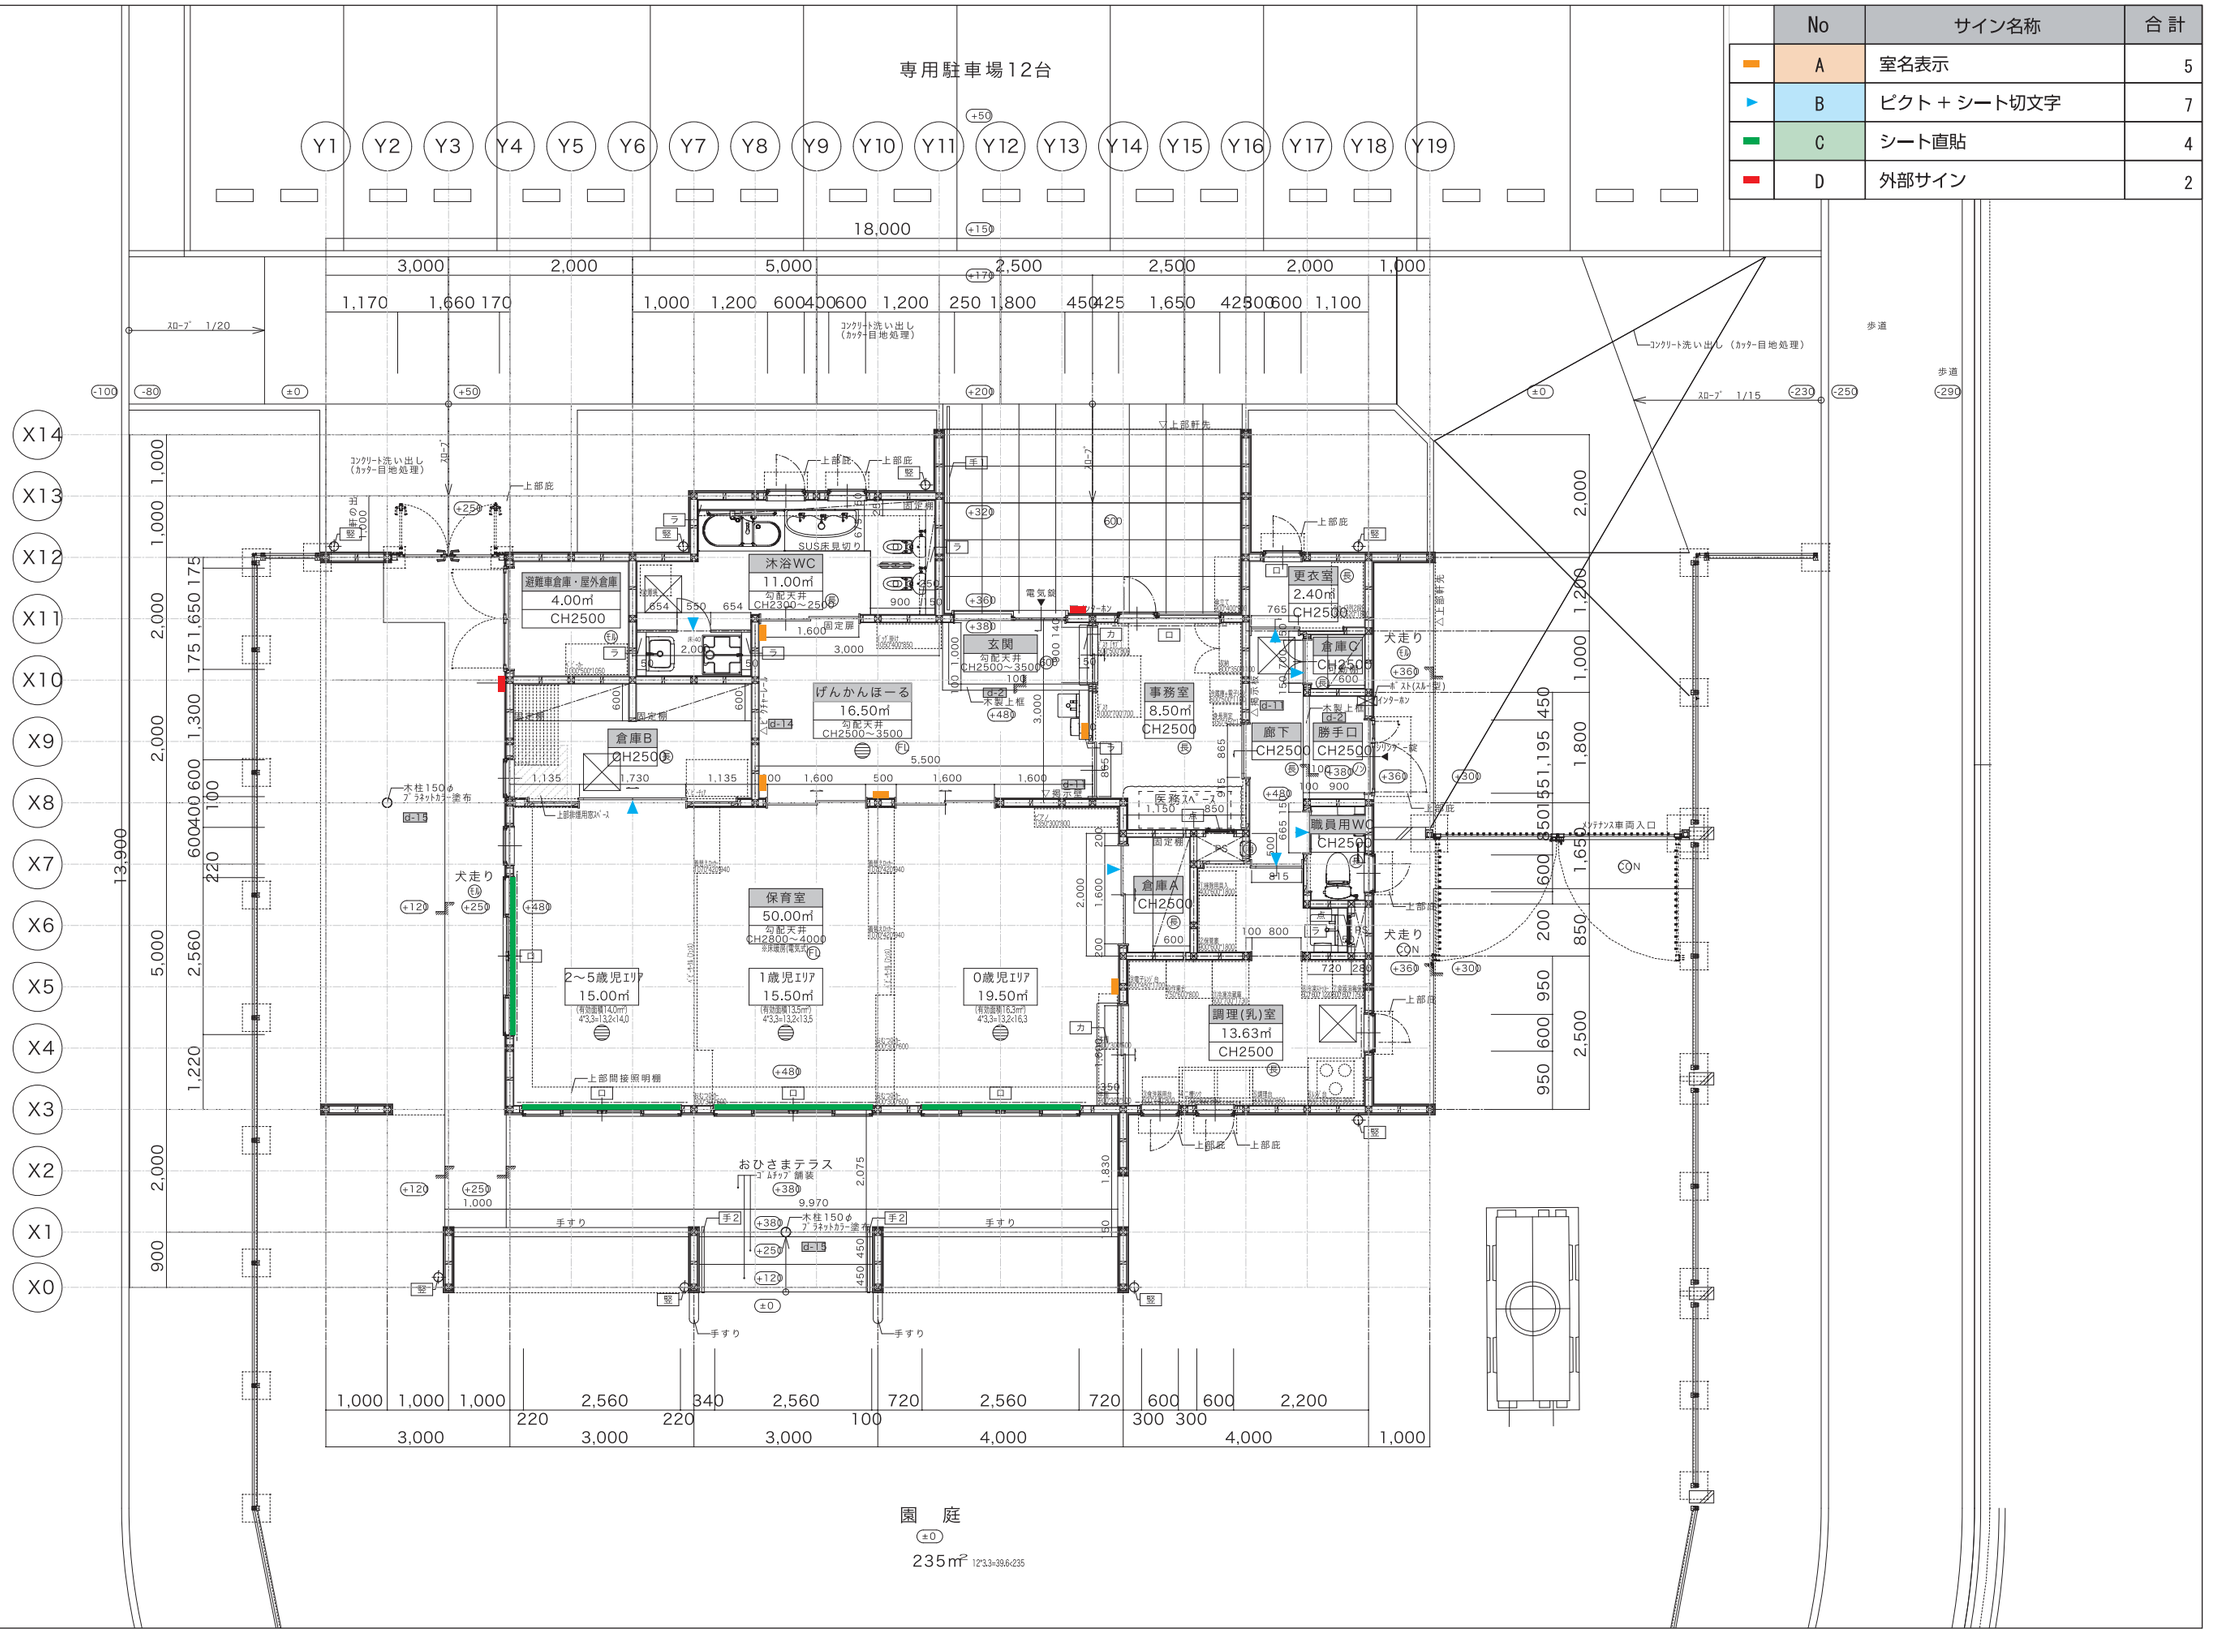

PROJECT	SCALE	DATE	CHECK	DRAWING	NO
TITLE タカギ 保育所棟	1/100	2023.12.27			

A 室名表示 5ヶ所

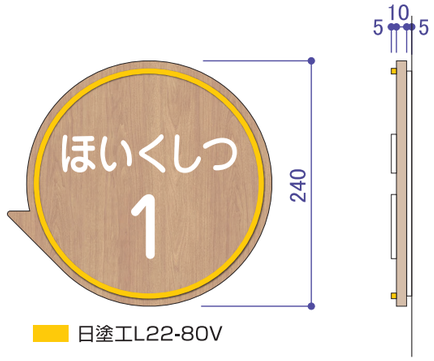

日塗工L22-80V

本体：アクリル板 10t 小口塗装（日塗工J19-80D）＋
木目シート貼（3M/FW-1129オーク）
表示：アクリル 5t ＋ シート切文字貼

日塗工L99-50X

日塗工L45-80H

日塗工N-95

日塗工L95-70L

S:1/6

B ピクト ＋ シート切文字 7ヶ所

フォント： iroha 26tsubaki

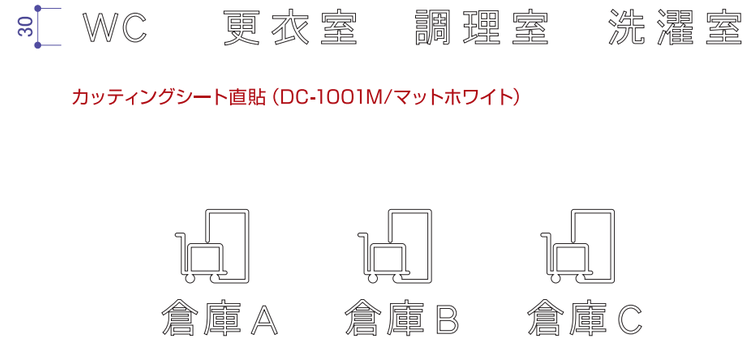

カッティングシート直貼（DC-1001M/マットホワイト）

S:1/5

C シート直貼 4ヶ所

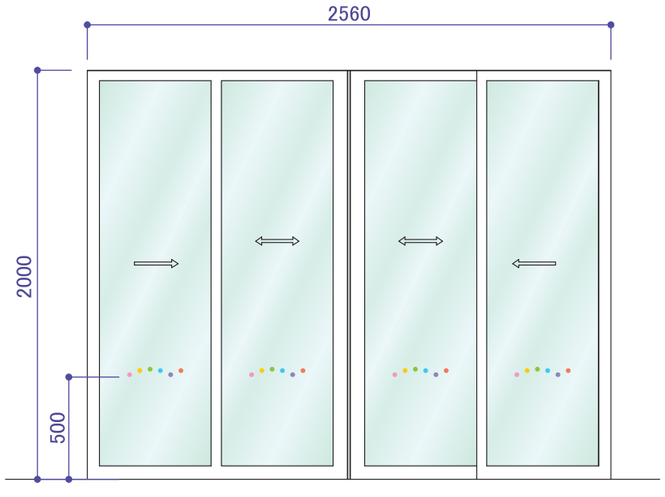

塩ビシート貼

S:1/30

D 外部サイン 2ヶ所

Atype

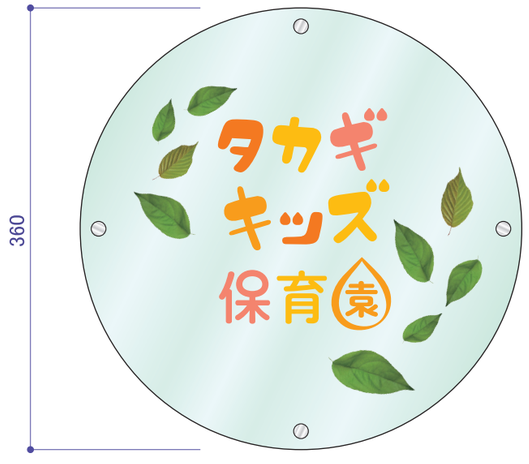

本体：ガラスアクリル 8+3t
文字・葉：透明出力シート貼り（表）
フォグラスシート貼り（裏）

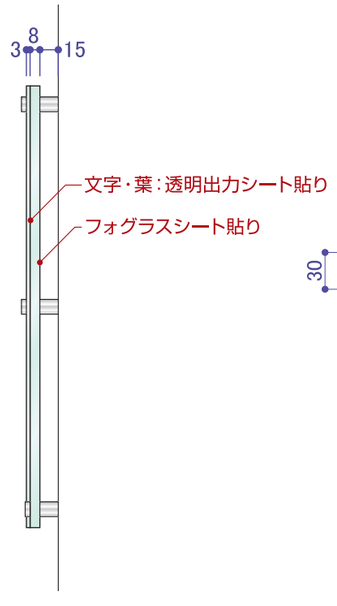

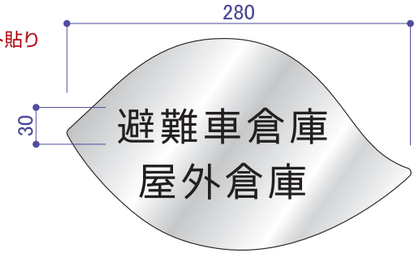

ステンレスエッチング
塩ビシート貼

S:1/5

PROJECT	SCALE	DATE	CHECK	DRAWING	NO
タカギ 保育所棟	1/--	2024.03.28			
TITLE サイン意匠図					